
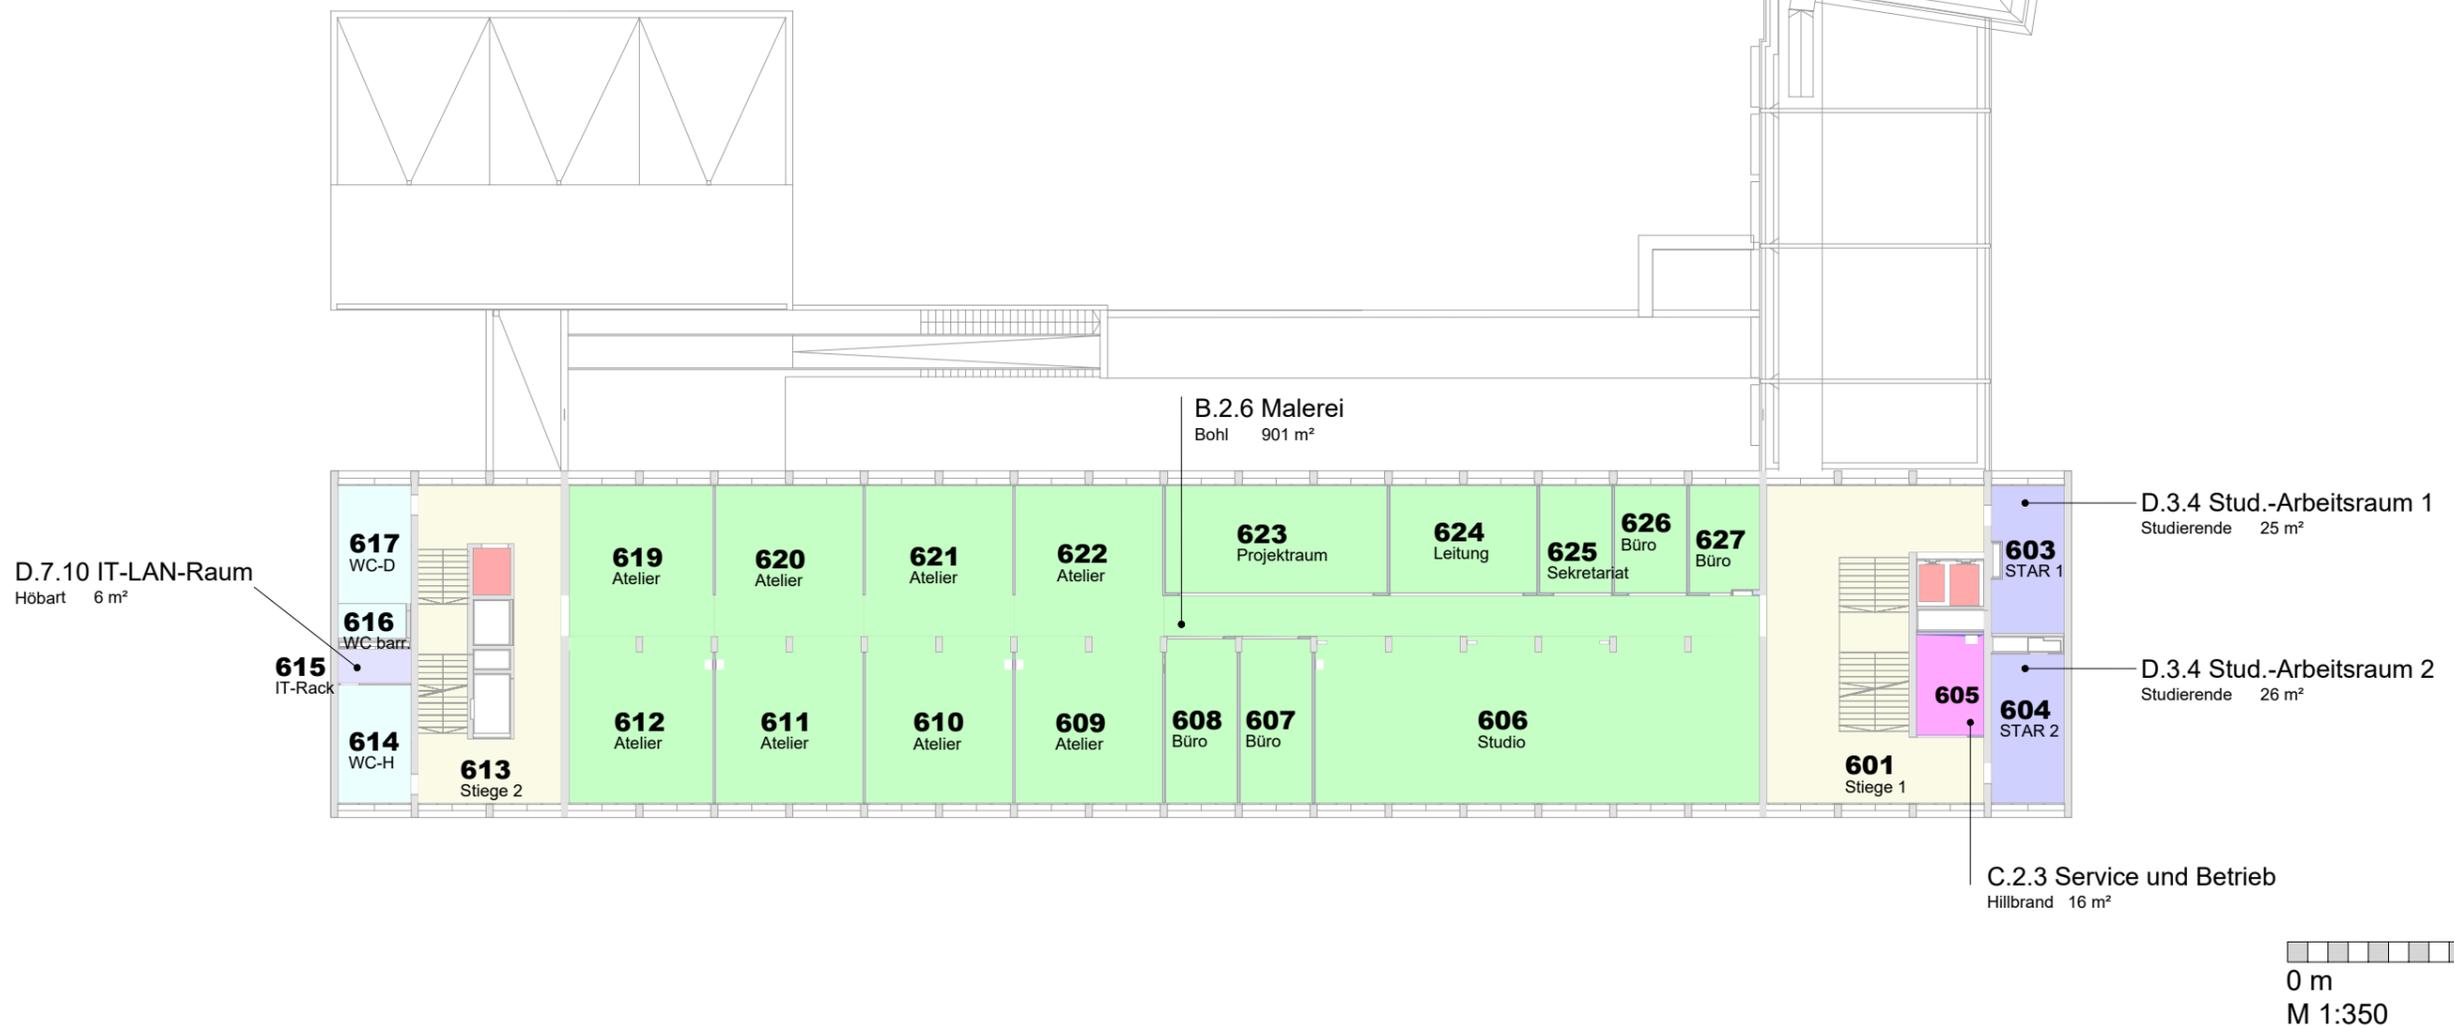


Belegungslayout OKP

Stand: 01-10-2025

Legende:

- A. Universitätsleitung
- B. Lehre, Kunstentwicklung, Forschung
- C. Planung, Service, Verwaltung
- D. Sonstige Bereiche
- Verkehrsflächen
- Aufzüge
- Sanitär
- Technik

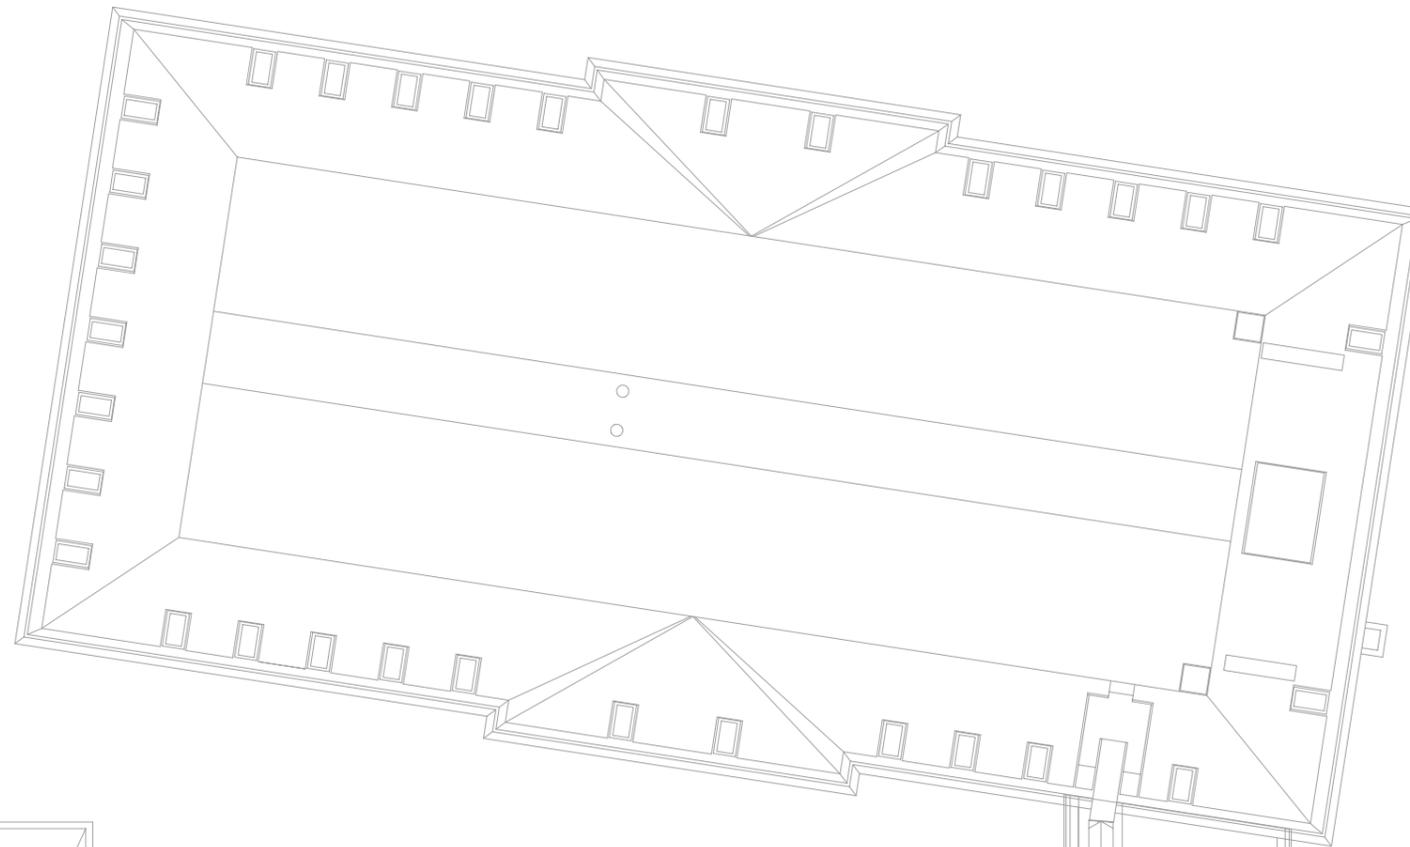


Belegungslayout OKP


Stand: 01-10-2025

Legende:

- A. Universitätsleitung
- B. Lehre, Kunstentwicklung, Forschung
- C. Planung, Service, Verwaltung
- D. Sonstige Bereiche
- Verkehrsflächen
- Aufzüge
- Sanitär
- Technik


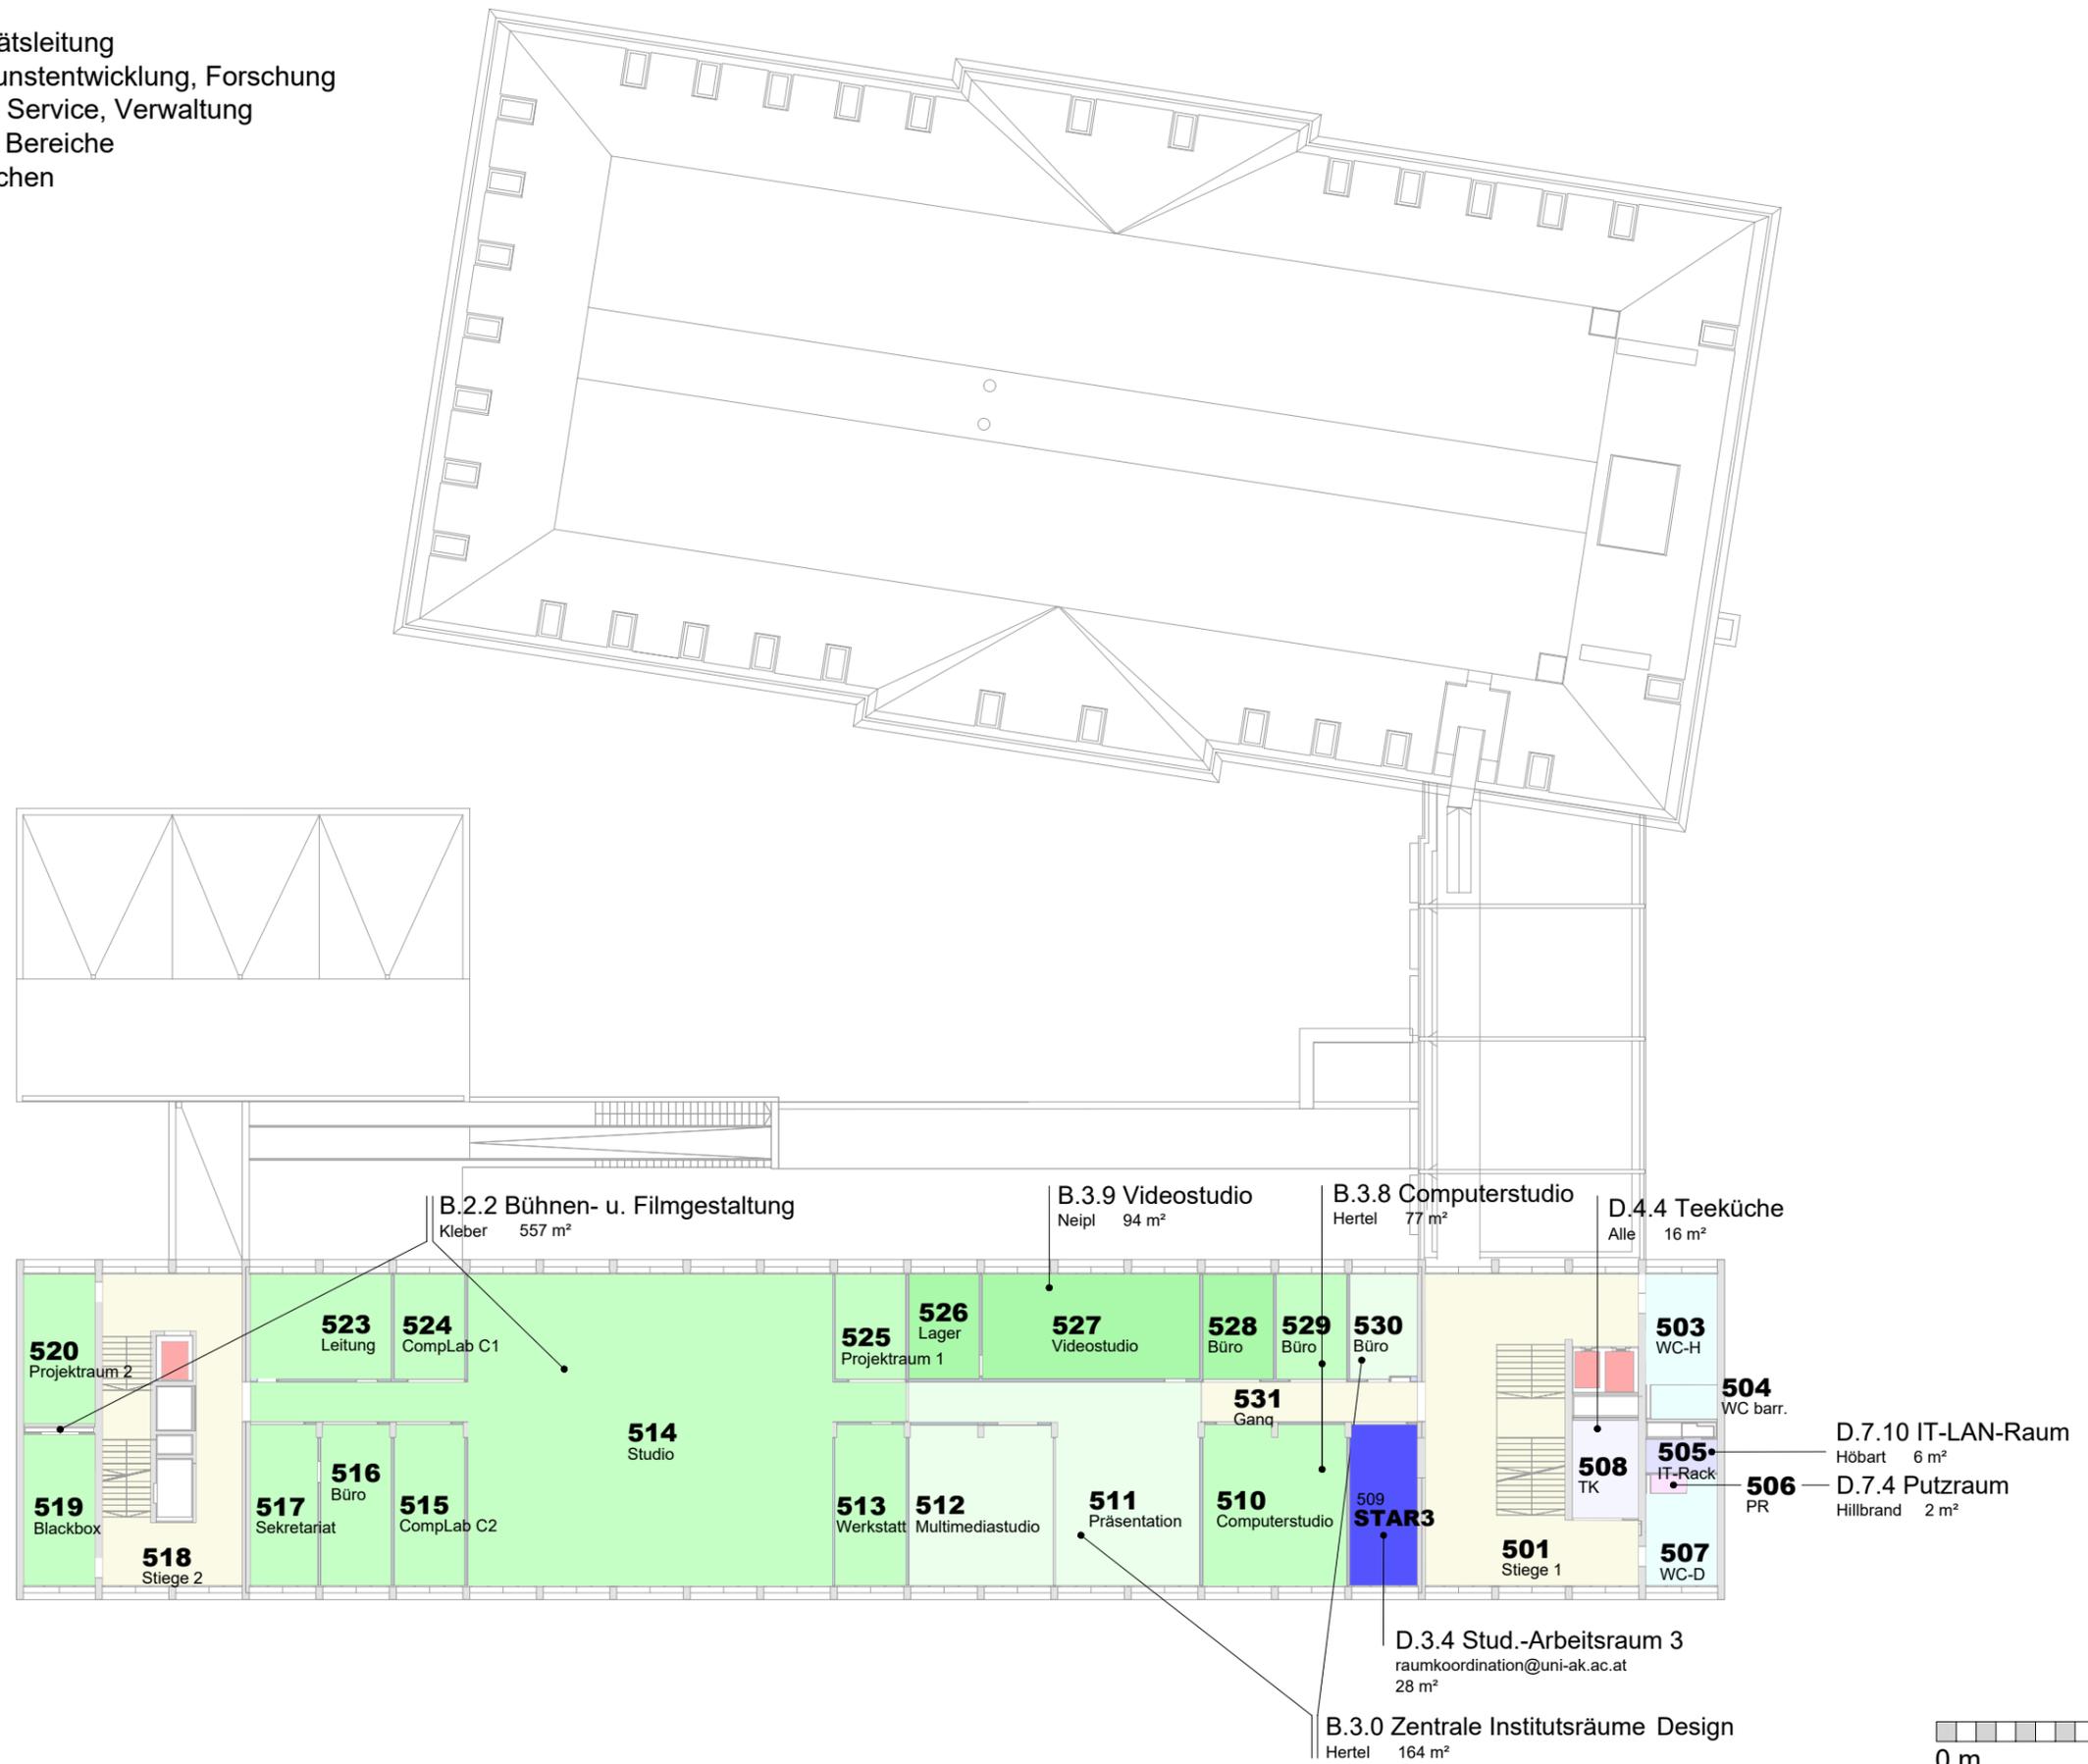


Ebene 5.OG

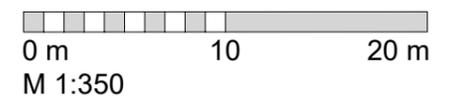


Legende:

- A. Universitätsleitung
- B. Lehre, Kunstentwicklung, Forschung
- C. Planung, Service, Verwaltung
- D. Sonstige Bereiche
- Verkehrsflächen
- Aufzüge
- Sanitär
- Technik

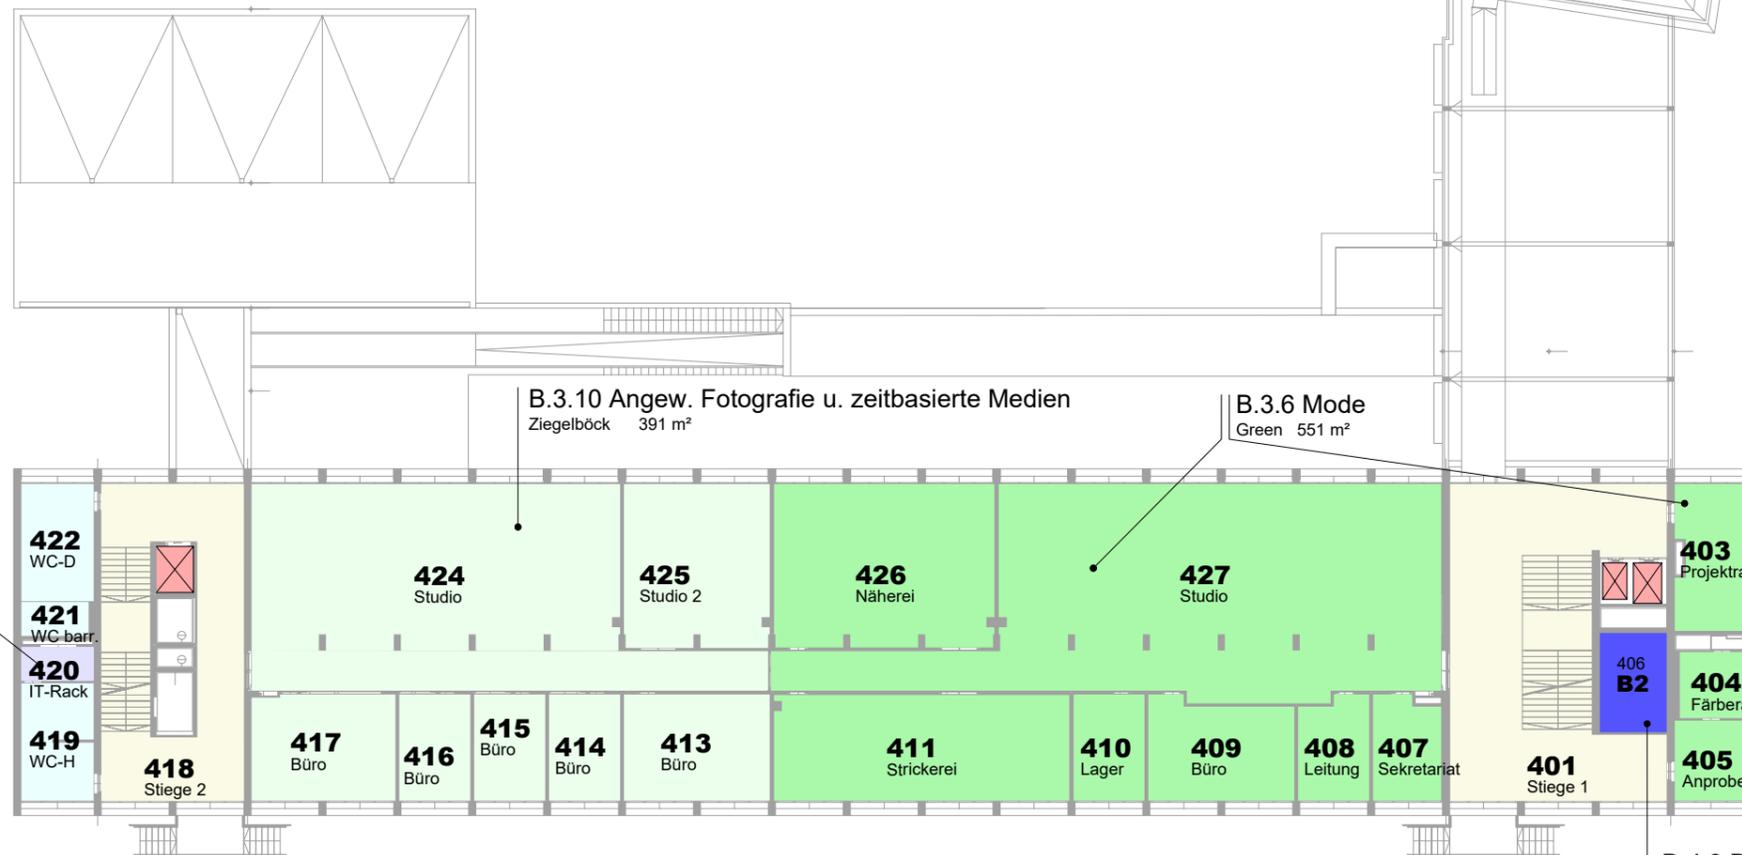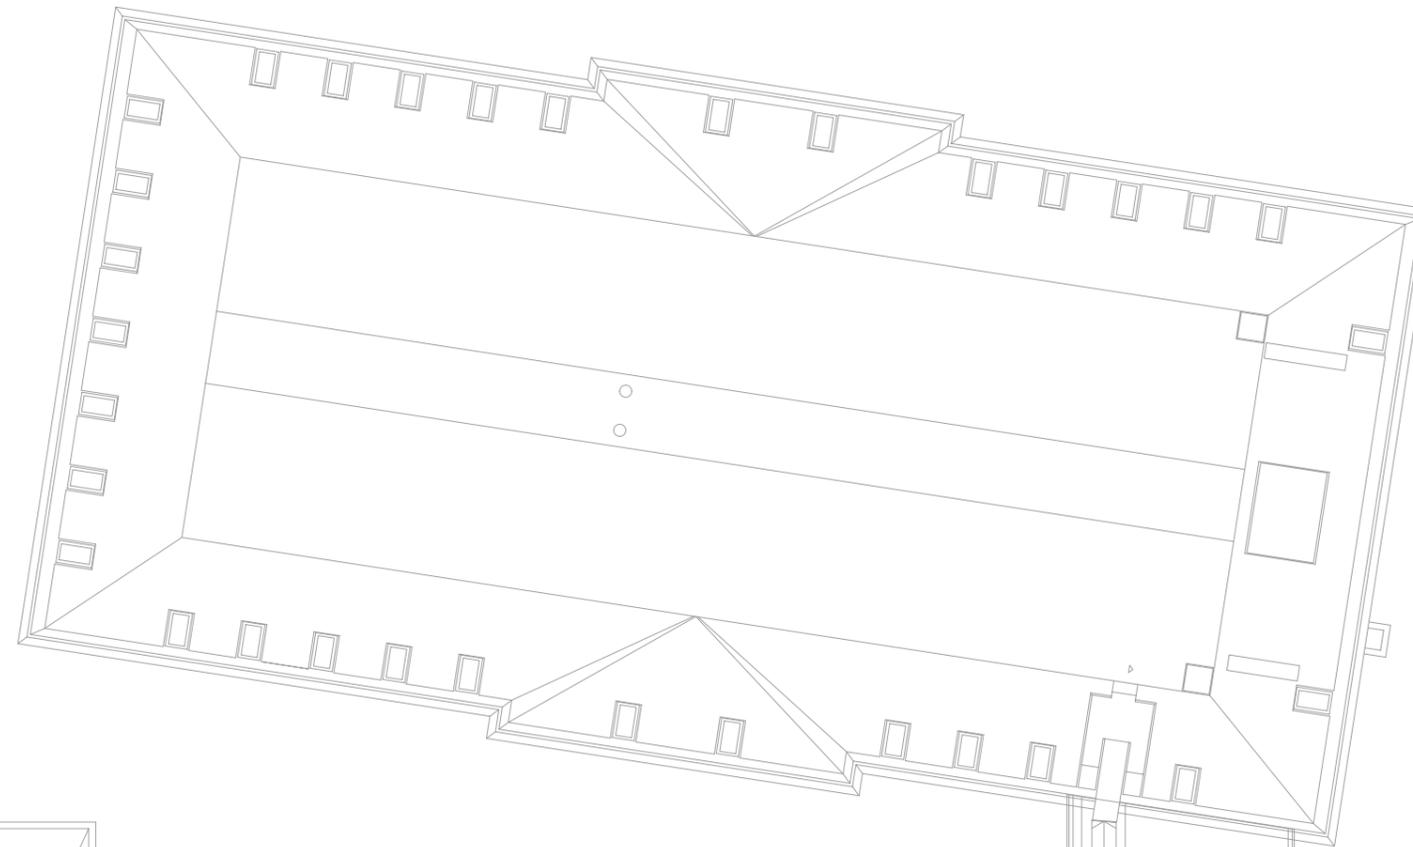

Ebene 4.OG

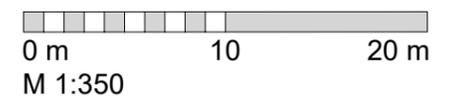

Belegungslayout OKP


Stand: 01-10-2025

Legende:

- A. Universitätsleitung
- B. Lehre, Kunstentwicklung, Forschung
- C. Planung, Service, Verwaltung
- D. Sonstige Bereiche
- Verkehrsflächen
- Aufzüge
- Sanitär
- Technik



Ebene 3. OG

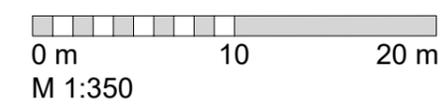


Belegungslayout OKP


Stand: 01-10-2025

Legende:

- A. Universitätsleitung
- B. Lehre, Kunstentwicklung, Forschung
- C. Planung, Service, Verwaltung
- D. Sonstige Bereiche
- Verkehrsflächen
- Aufzüge
- Sanitär
- Technik

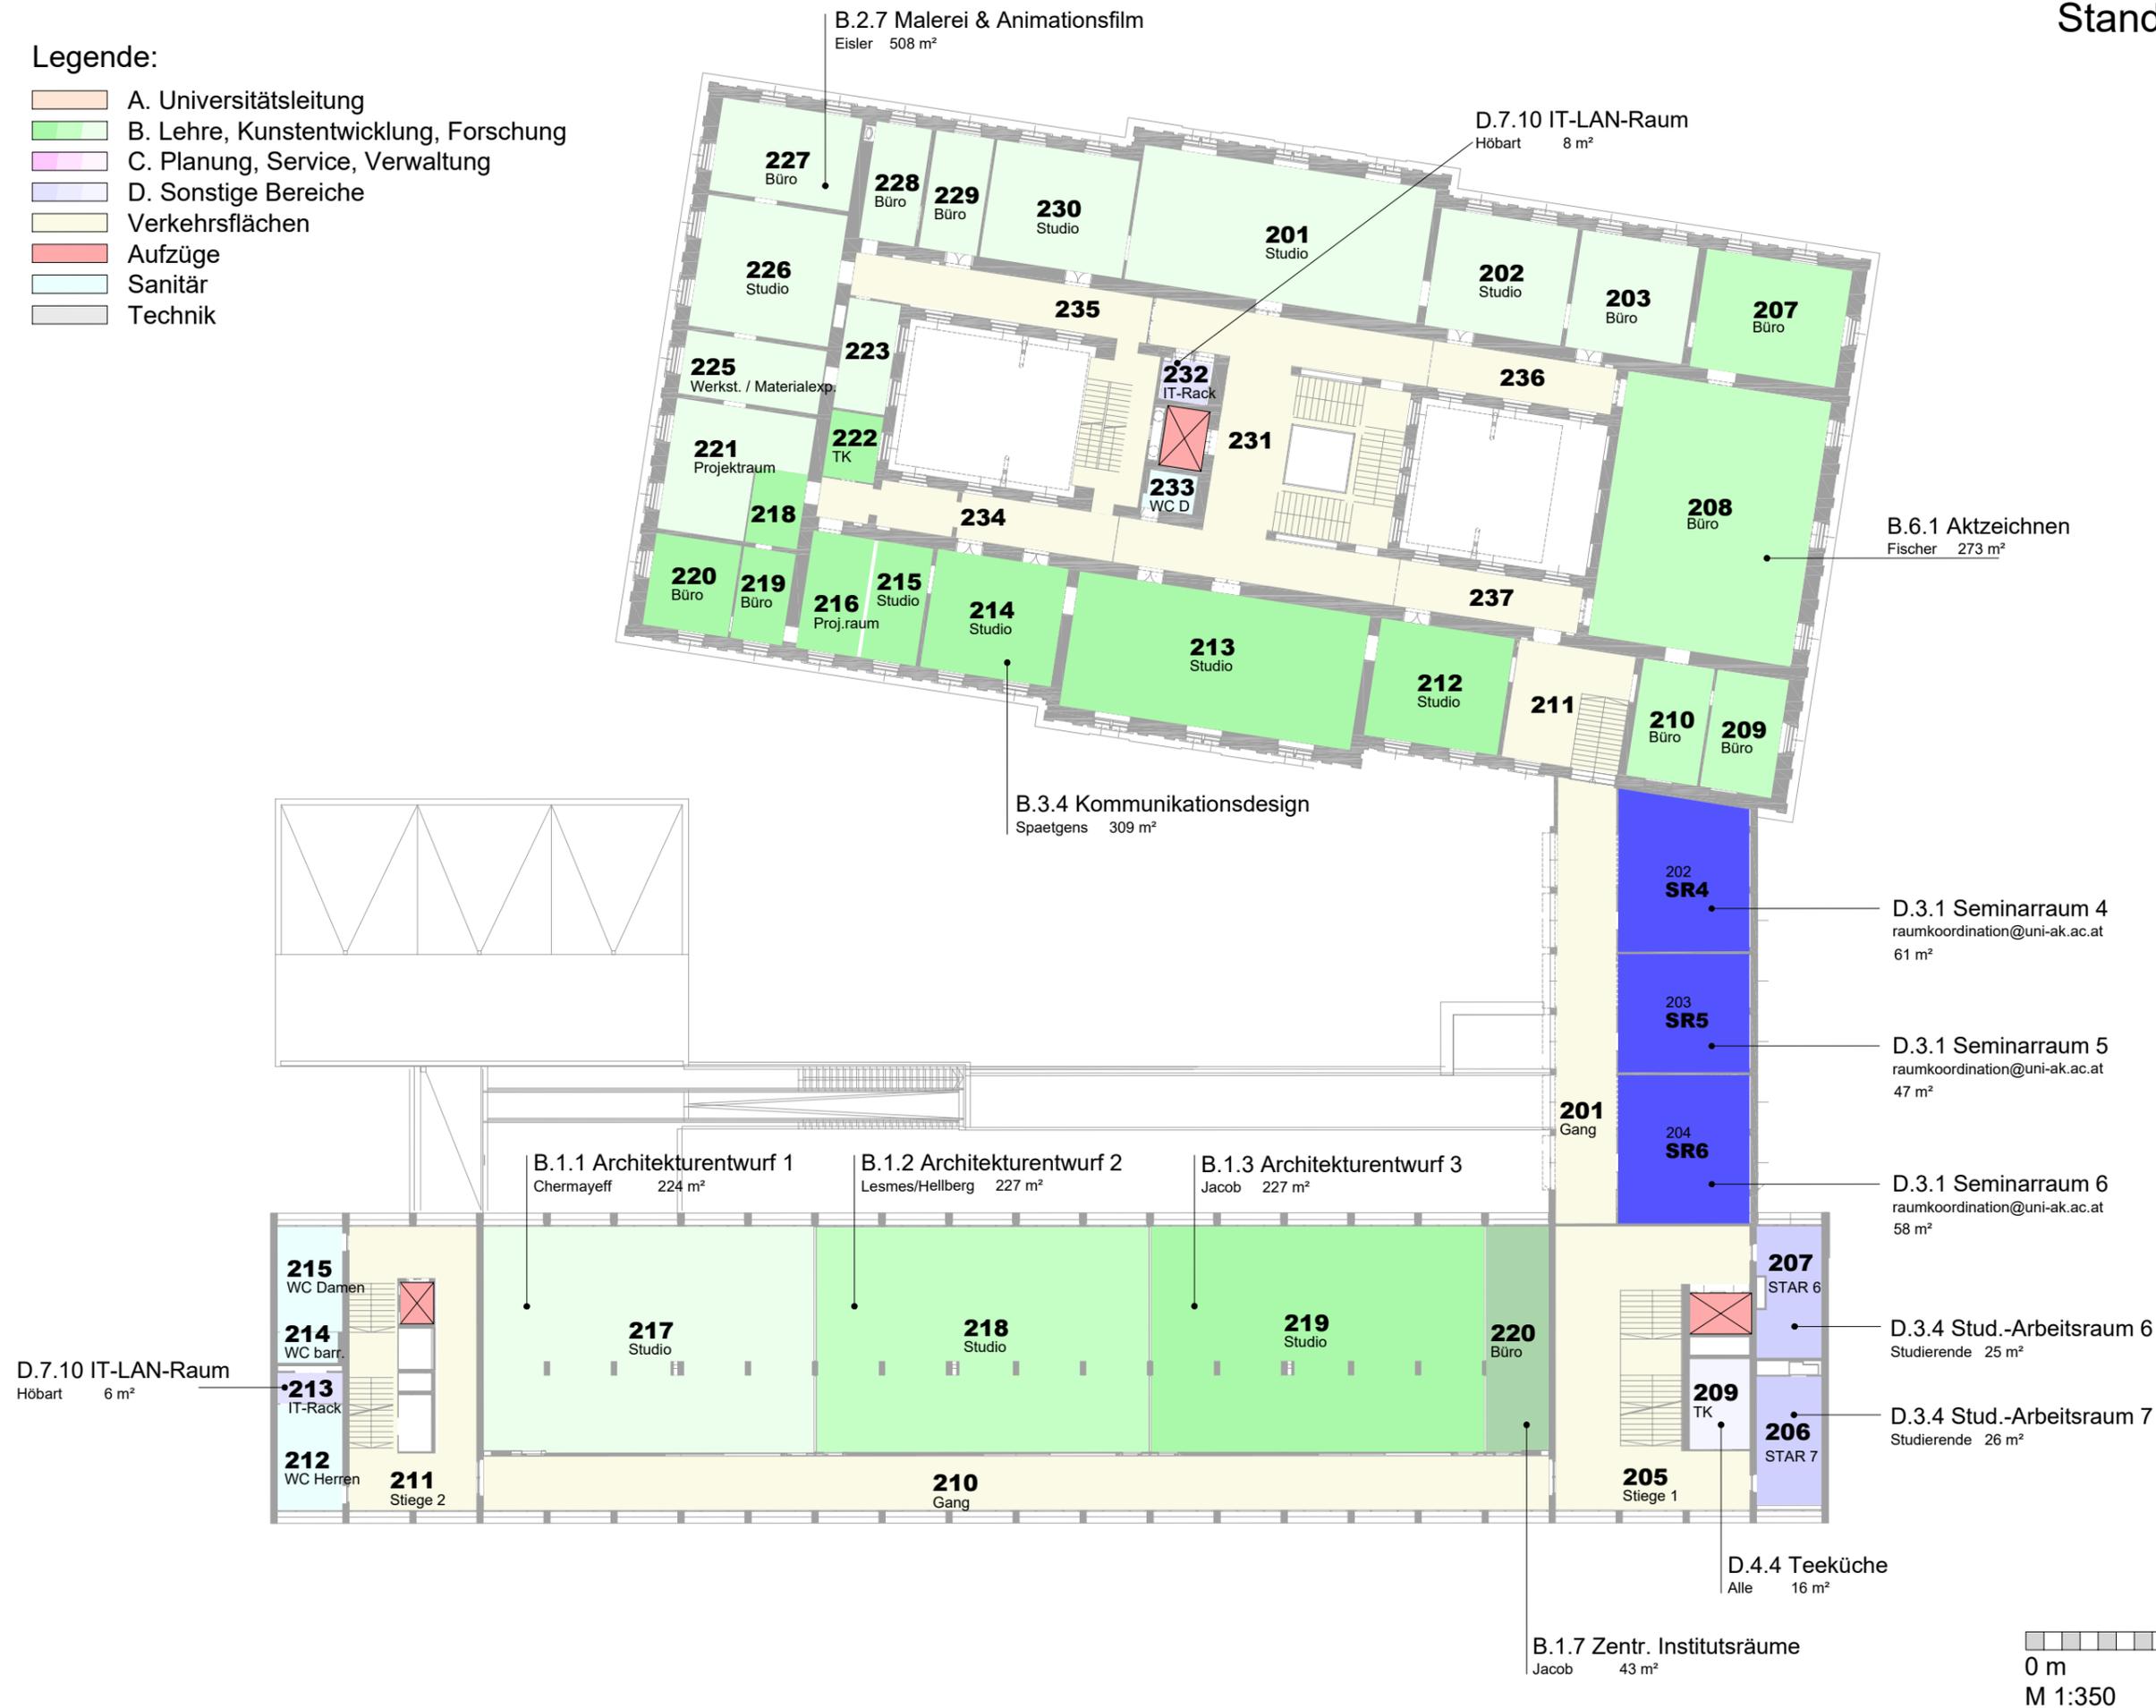

Ebene 2.OG

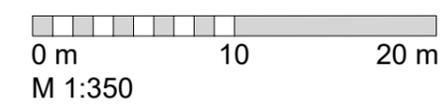

Belegungslayout OKP


Stand: 01-10-2025

Legende:

- A. Universitätsleitung
- B. Lehre, Kunstentwicklung, Forschung
- C. Planung, Service, Verwaltung
- D. Sonstige Bereiche
- Verkehrsflächen
- Aufzüge
- Sanitär
- Technik



Ebene EG

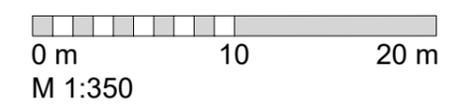


Belegungslayout OKP


Stand: 01-10-2025

Legende:

- A. Universitätsleitung
- B. Lehre, Kunstentwicklung, Forschung
- C. Planung, Service, Verwaltung
- D. Sonstige Bereiche
- Verkehrsflächen
- Aufzüge
- Sanitär
- Technik

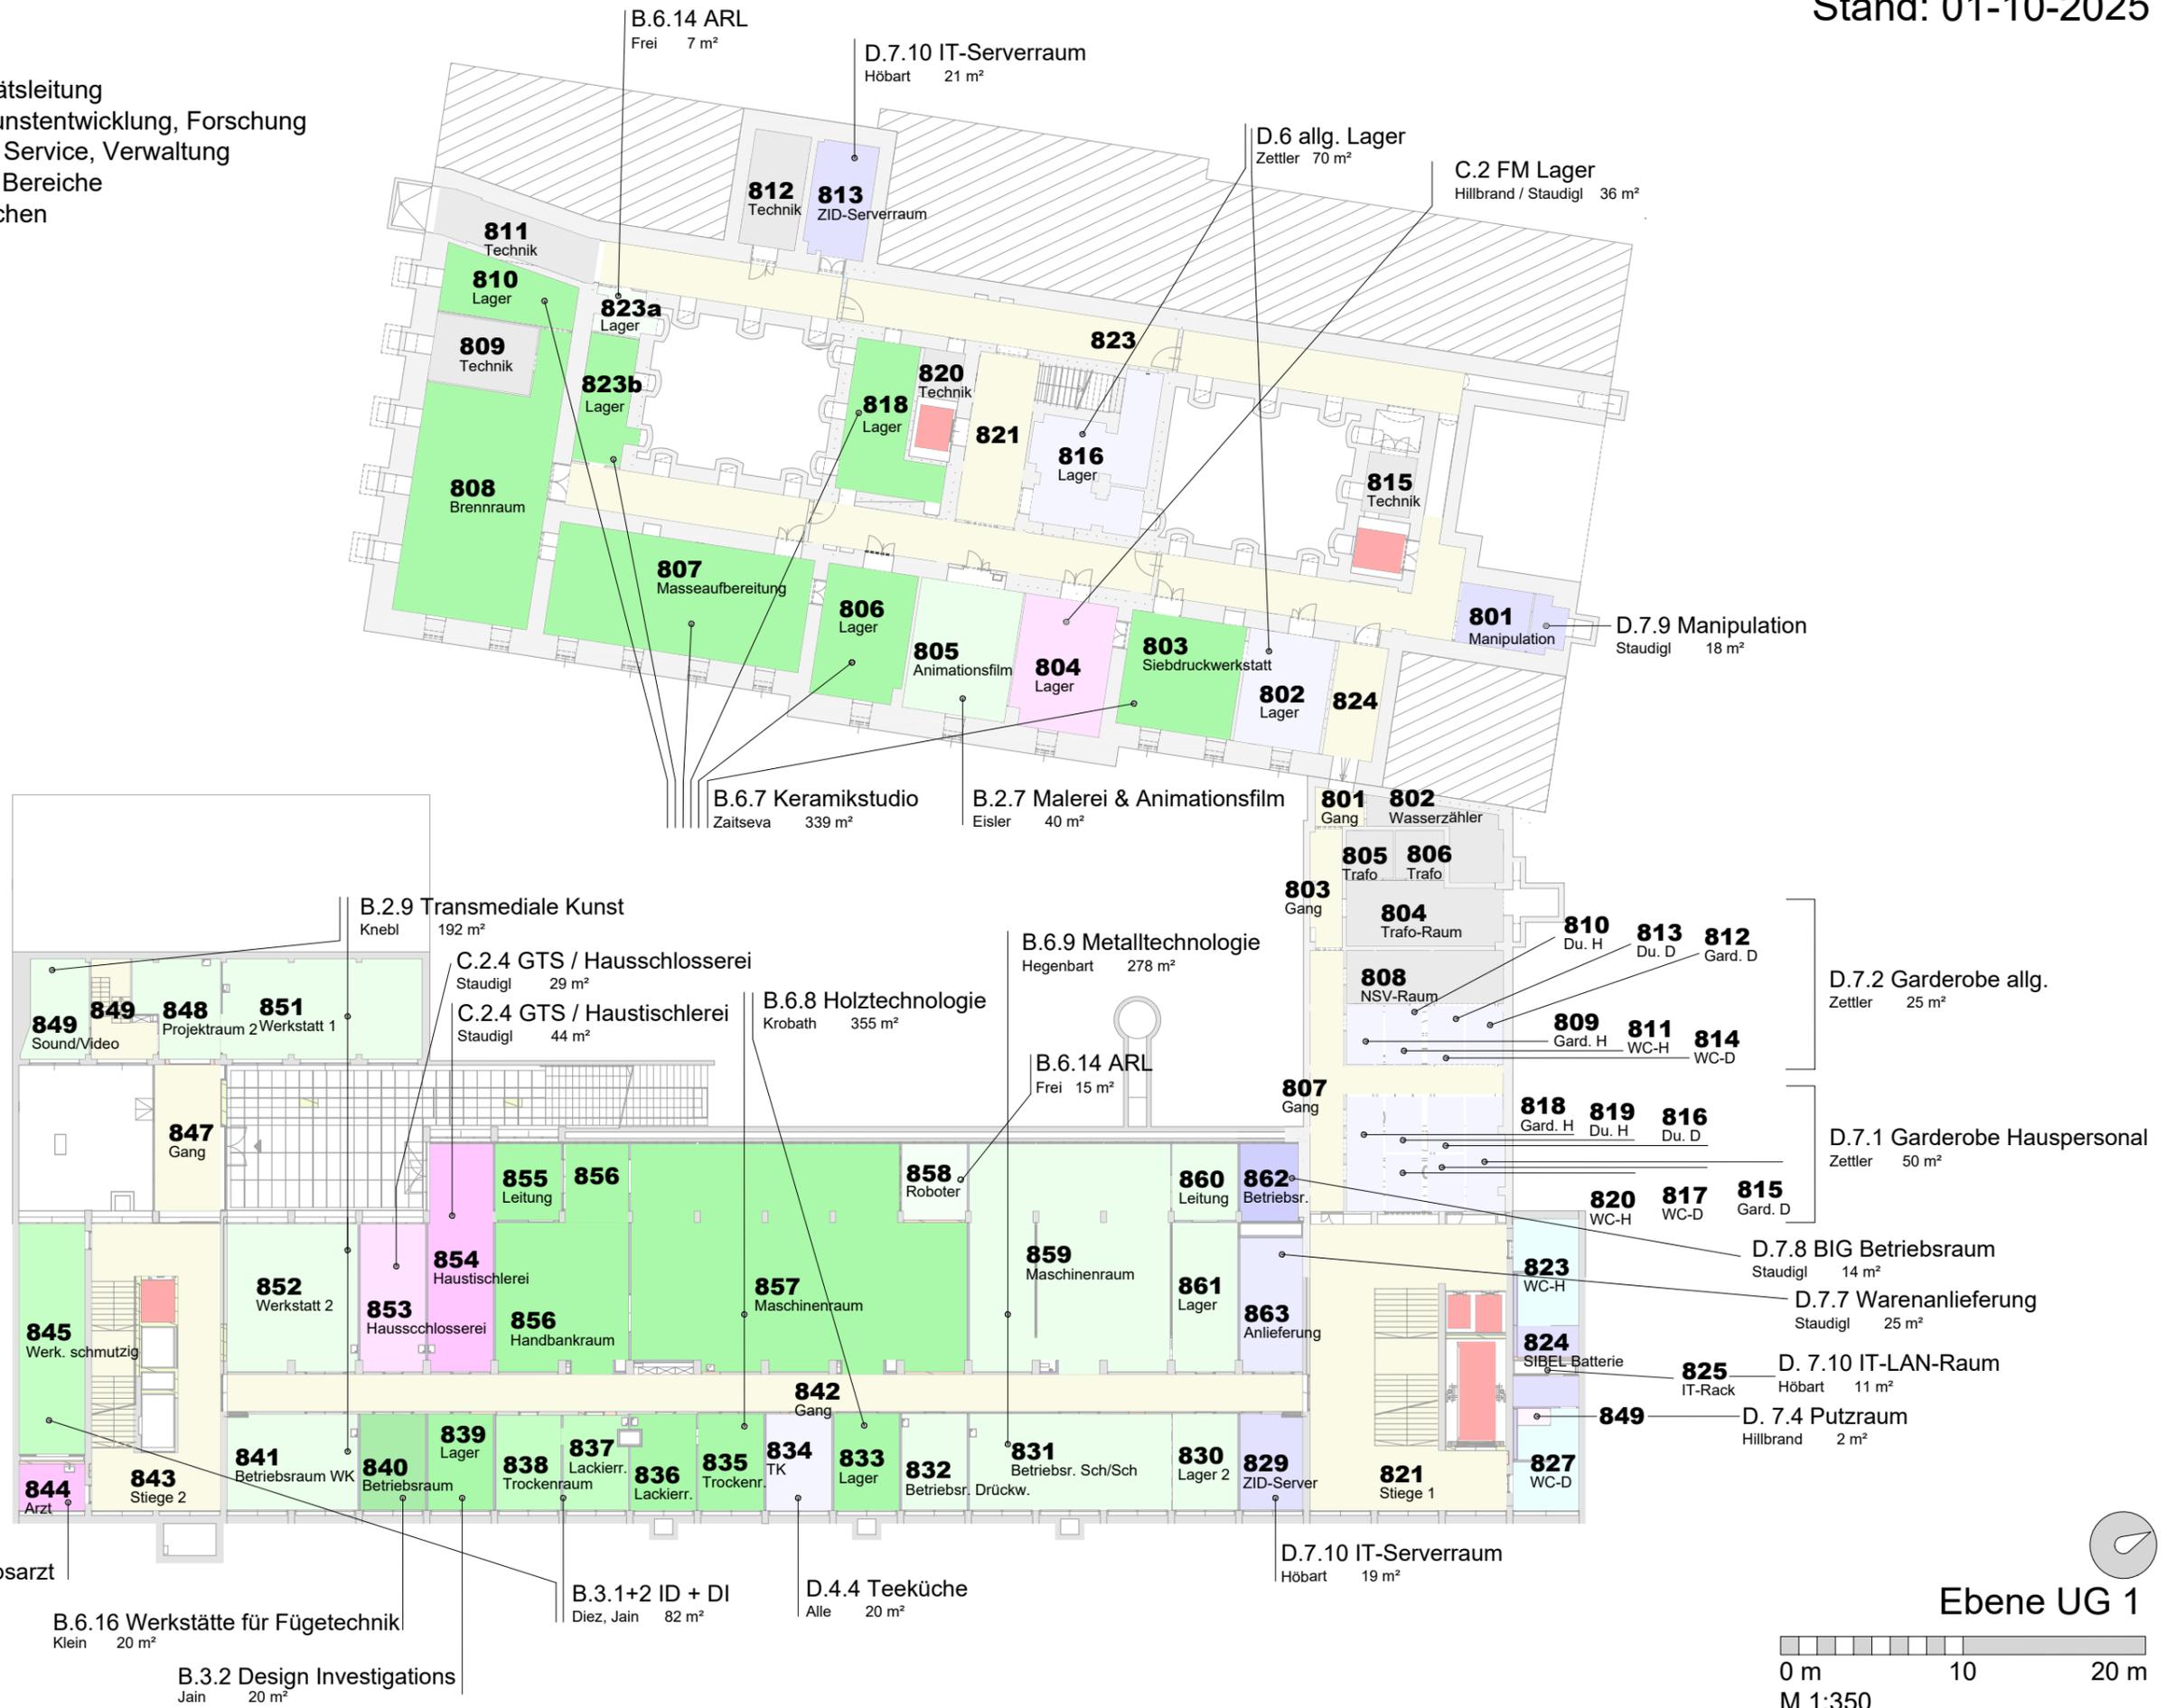

Ebene UG 1

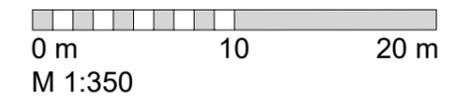


Belegungslayout OKP


Stand: 01-10-2025

Legende:

- A. Universitätsleitung
- B. Lehre, Kunstentwicklung, Forschung
- C. Planung, Service, Verwaltung
- D. Sonstige Bereiche
- Verkehrsflächen
- Aufzüge
- Sanitär
- Technik

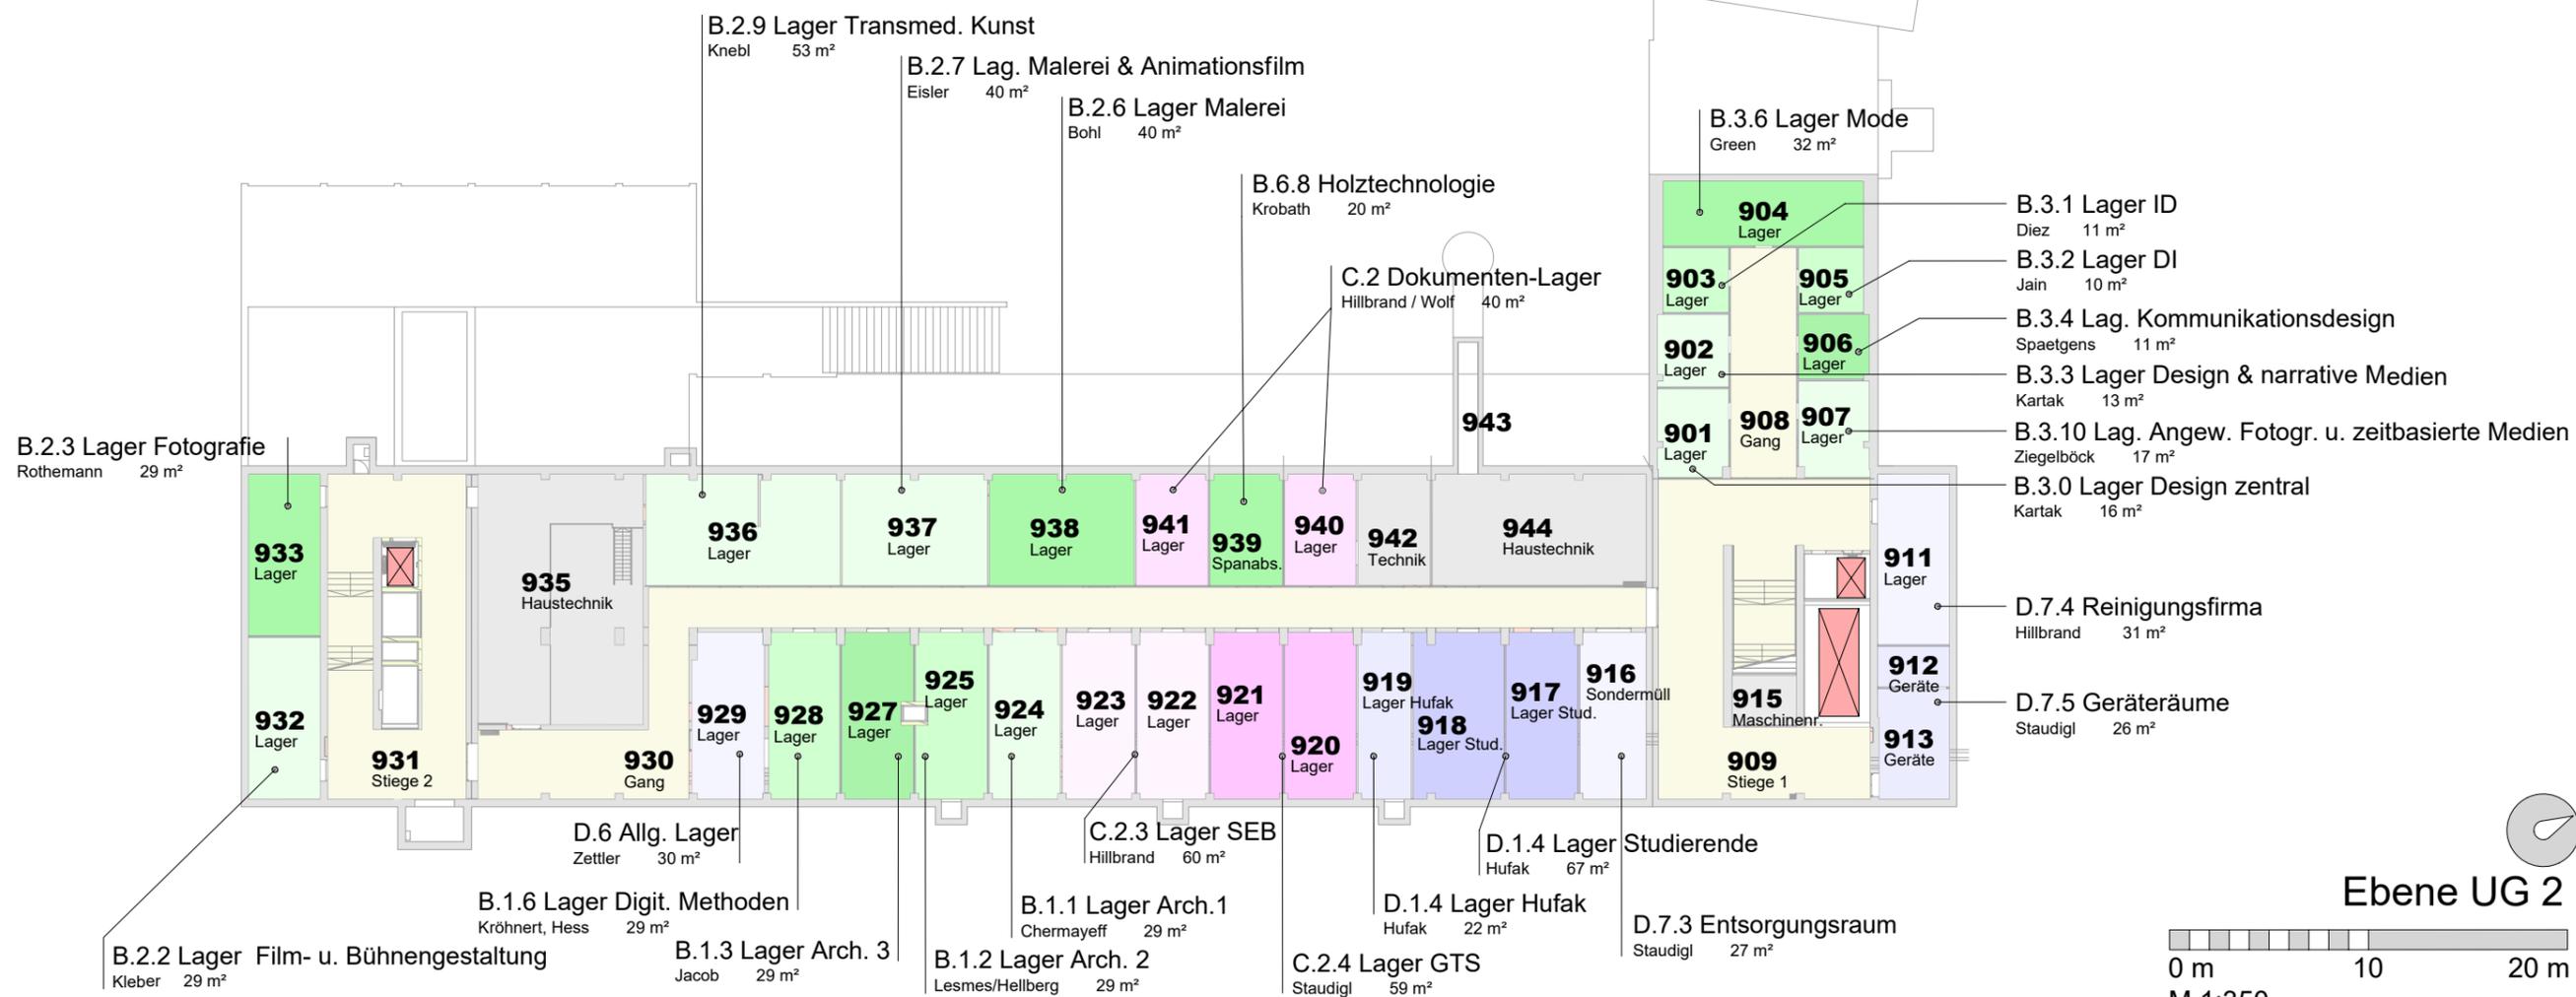

Ebene UG 2

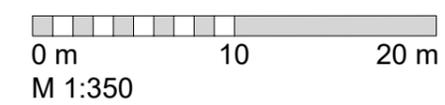

Belegungslayout OKP

Stand: 01-10-2025

Legende:

- A. Universitätsleitung
- B. Lehre, Kunstentwicklung, Forschung
- C. Planung, Service, Verwaltung
- D. Sonstige Bereiche
- Verkehrsflächen
- Aufzüge
- Sanitär
- Technik



Ebene UG 3

