


Legende:

- A. Universitätsleitung
- B. Lehre, Kunstentwicklung, Forschung
- C. Planung, Service, Verwaltung
- D. Sonstige Bereiche
- Verkehrsfläche
- Aufzüge
- Sanitär
- Technik

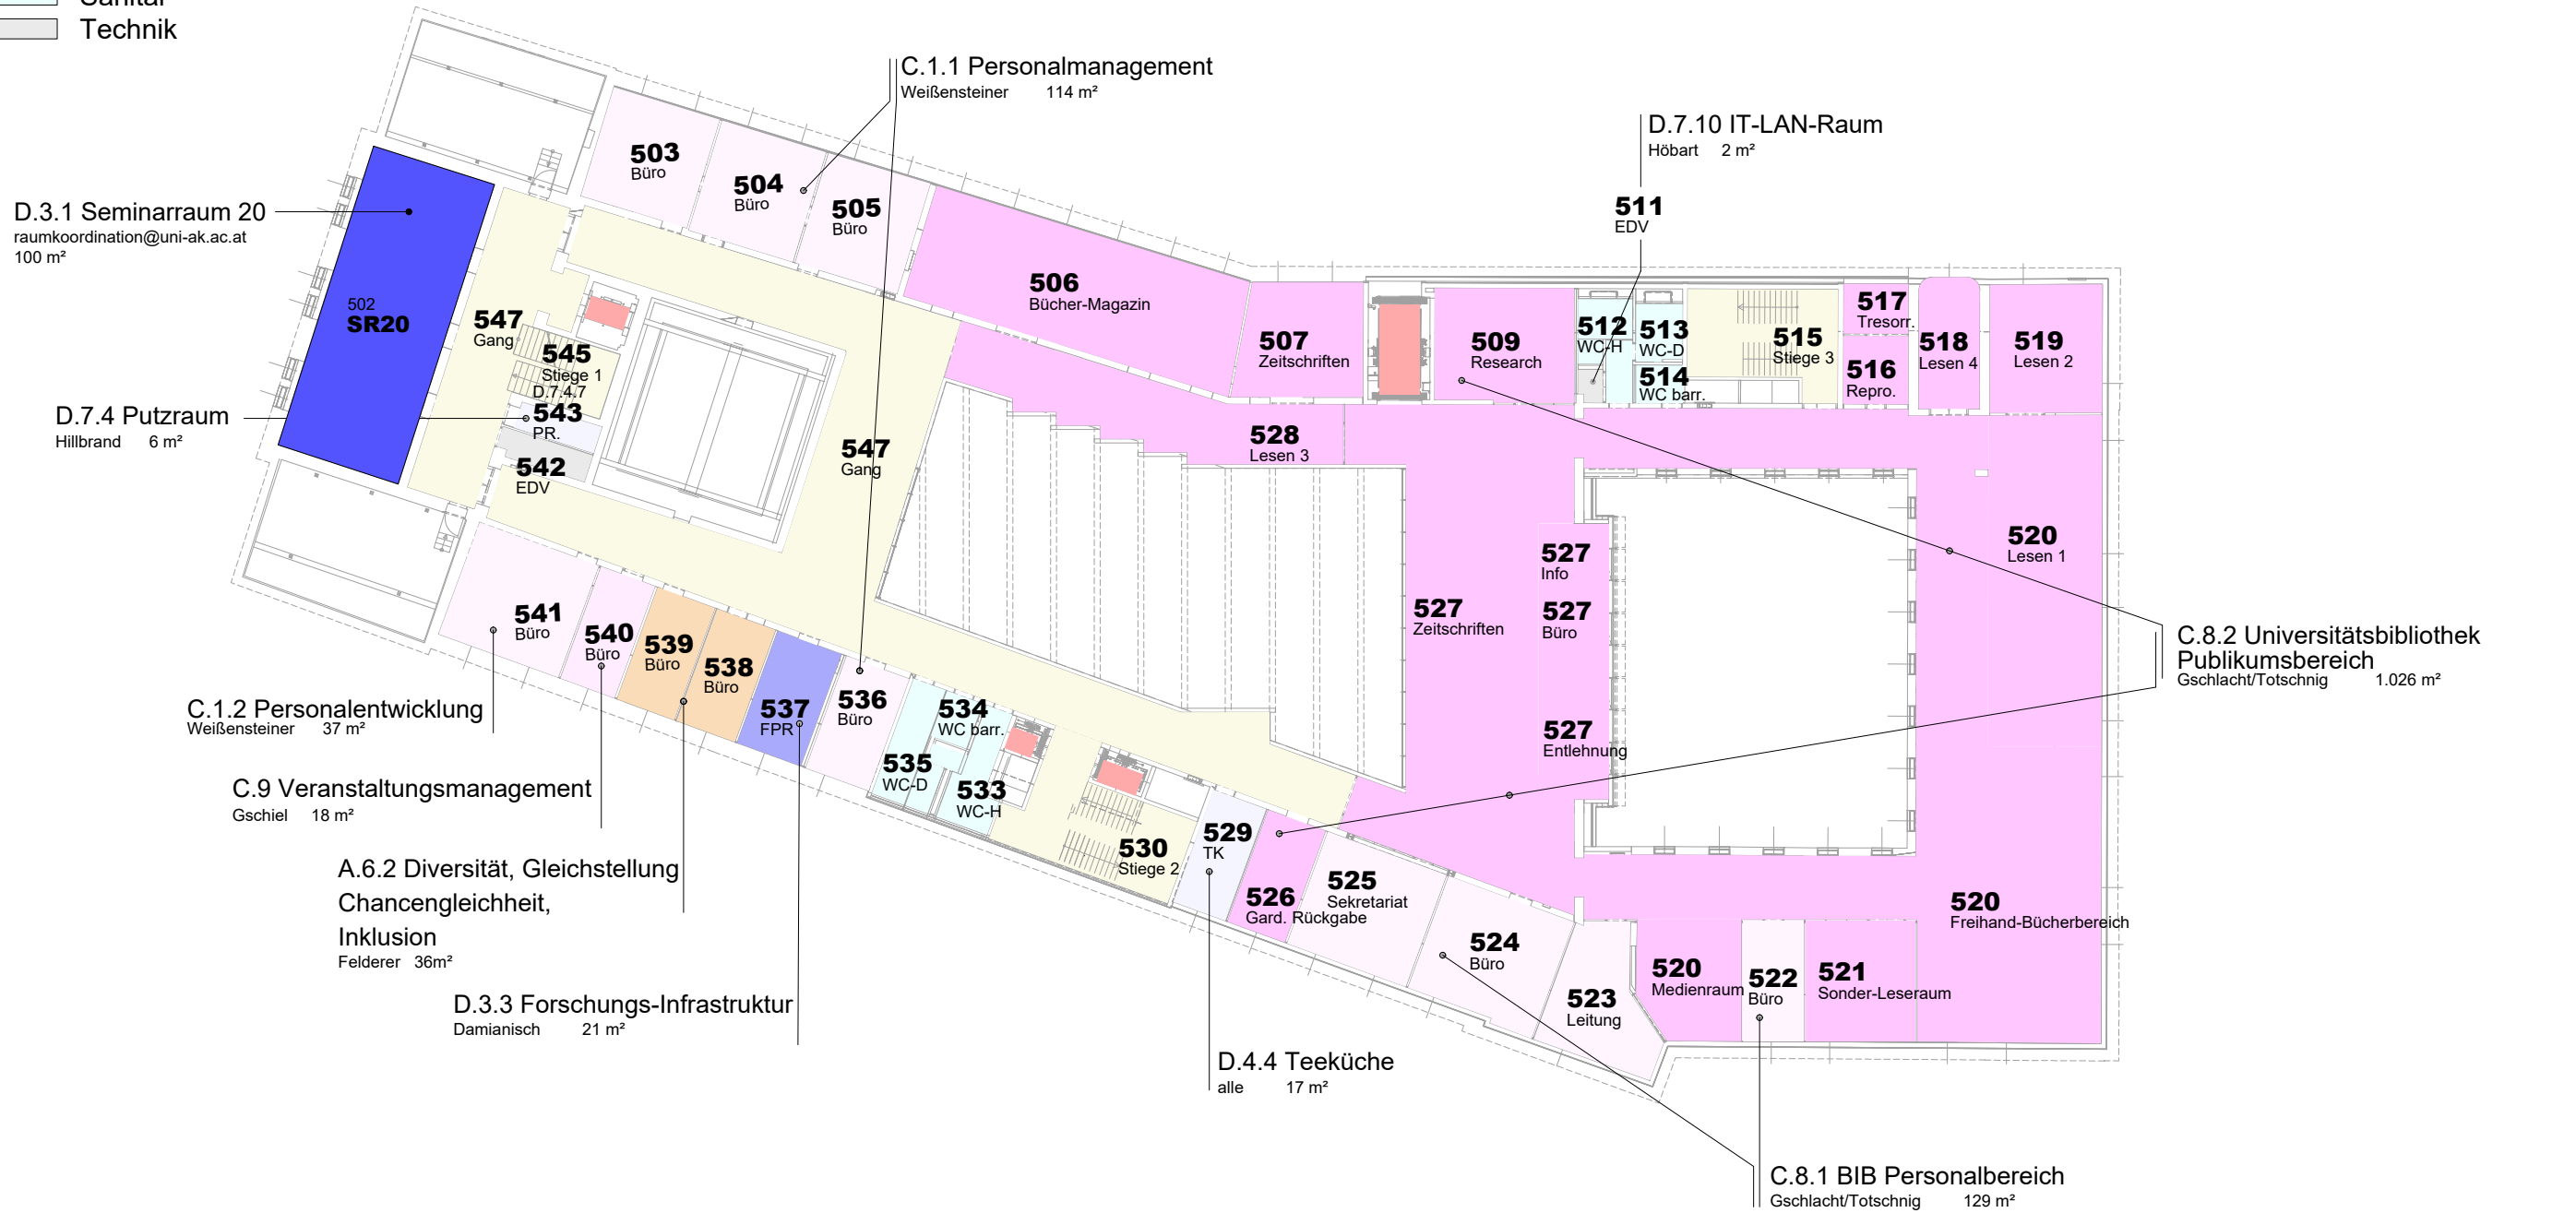


Belegungslayout **VZA**


Stand: 01-10-2025

Legende:

-  A. Universitätsleitung
-  B. Lehre, Kunstentwicklung, Forschung
-  C. Planung, Service, Verwaltung
-  D. Sonstige Bereiche
-  Verkehrsfläche
-  Aufzüge
-  Sanitär
-  Technik

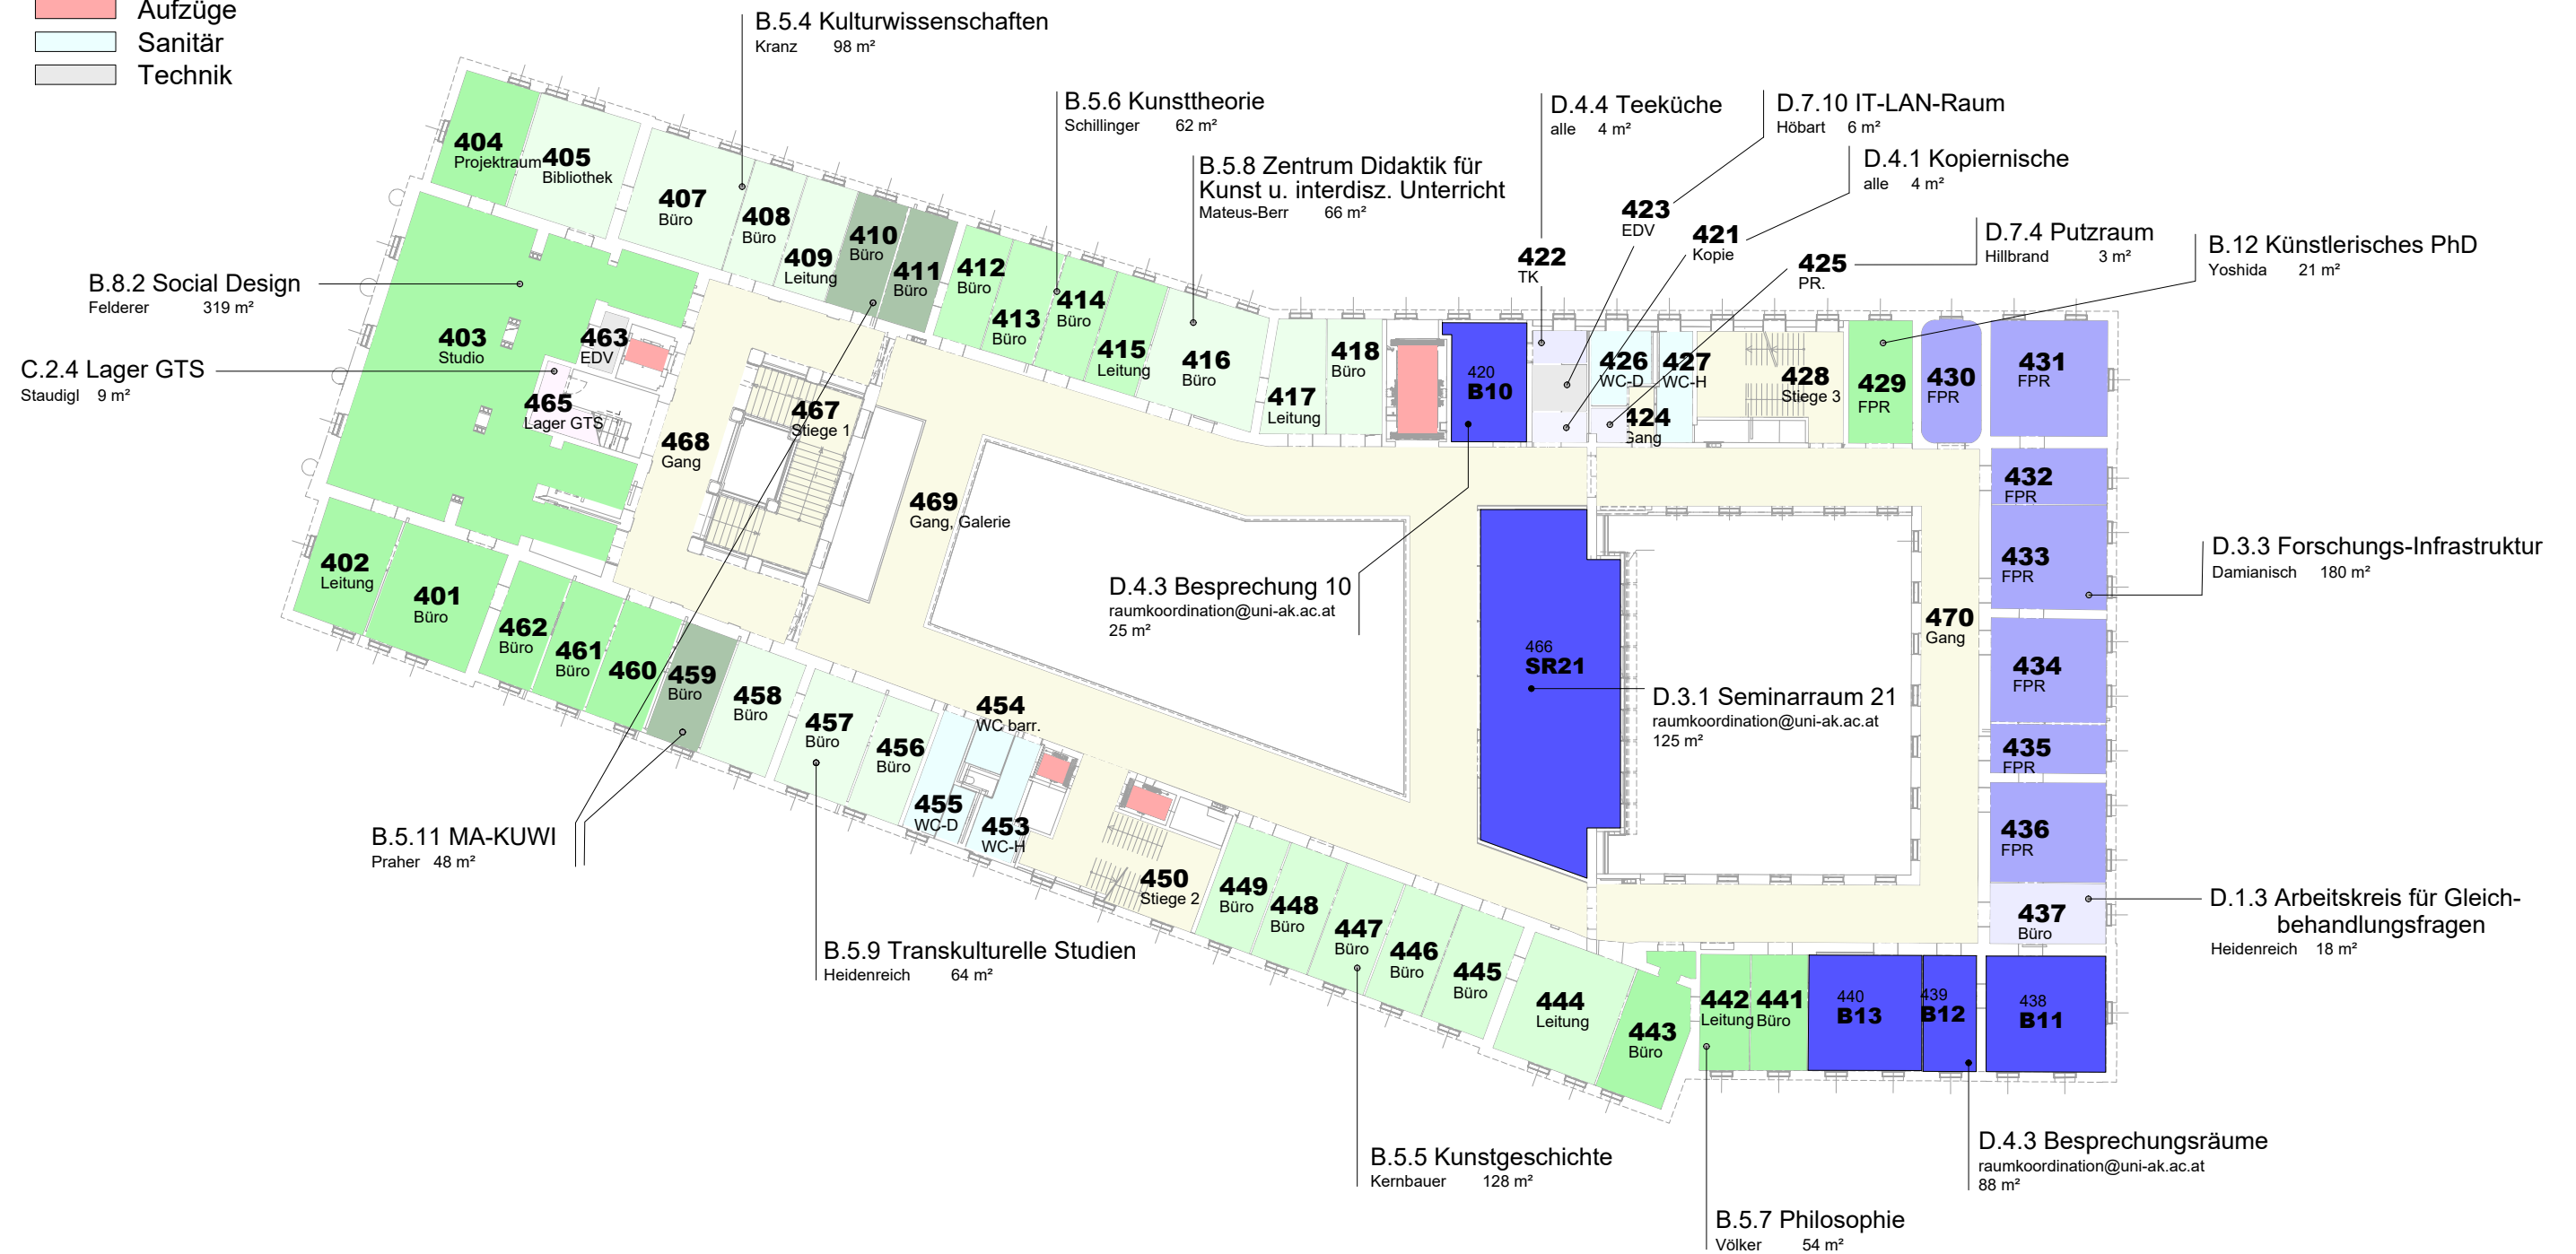

Ebene 4.0G

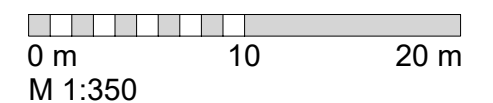

Belegungslayout VZA


Stand: 01-10-2025

Legende:

- A. Universitätsleitung
- B. Lehre, Kunstentwicklung, Forschung
- C. Planung, Service, Verwaltung
- D. Sonstige Bereiche
- Verkehrsfläche
- Aufzüge
- Sanitär
- Technik



Ebene 3. OG

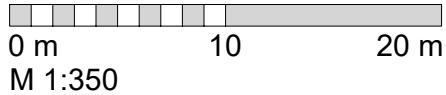


Belegungslayout **VZA**


Stand: 01-10-2025

Legende:

-  A. Universitätsleitung
 B. Lehre, Kunstentwicklung, Forschung
 C. Planung, Service, Verwaltung
 D. Sonstige Bereiche
 Verkehrsfläche
 Aufzüge
 Sanitär
 Technik

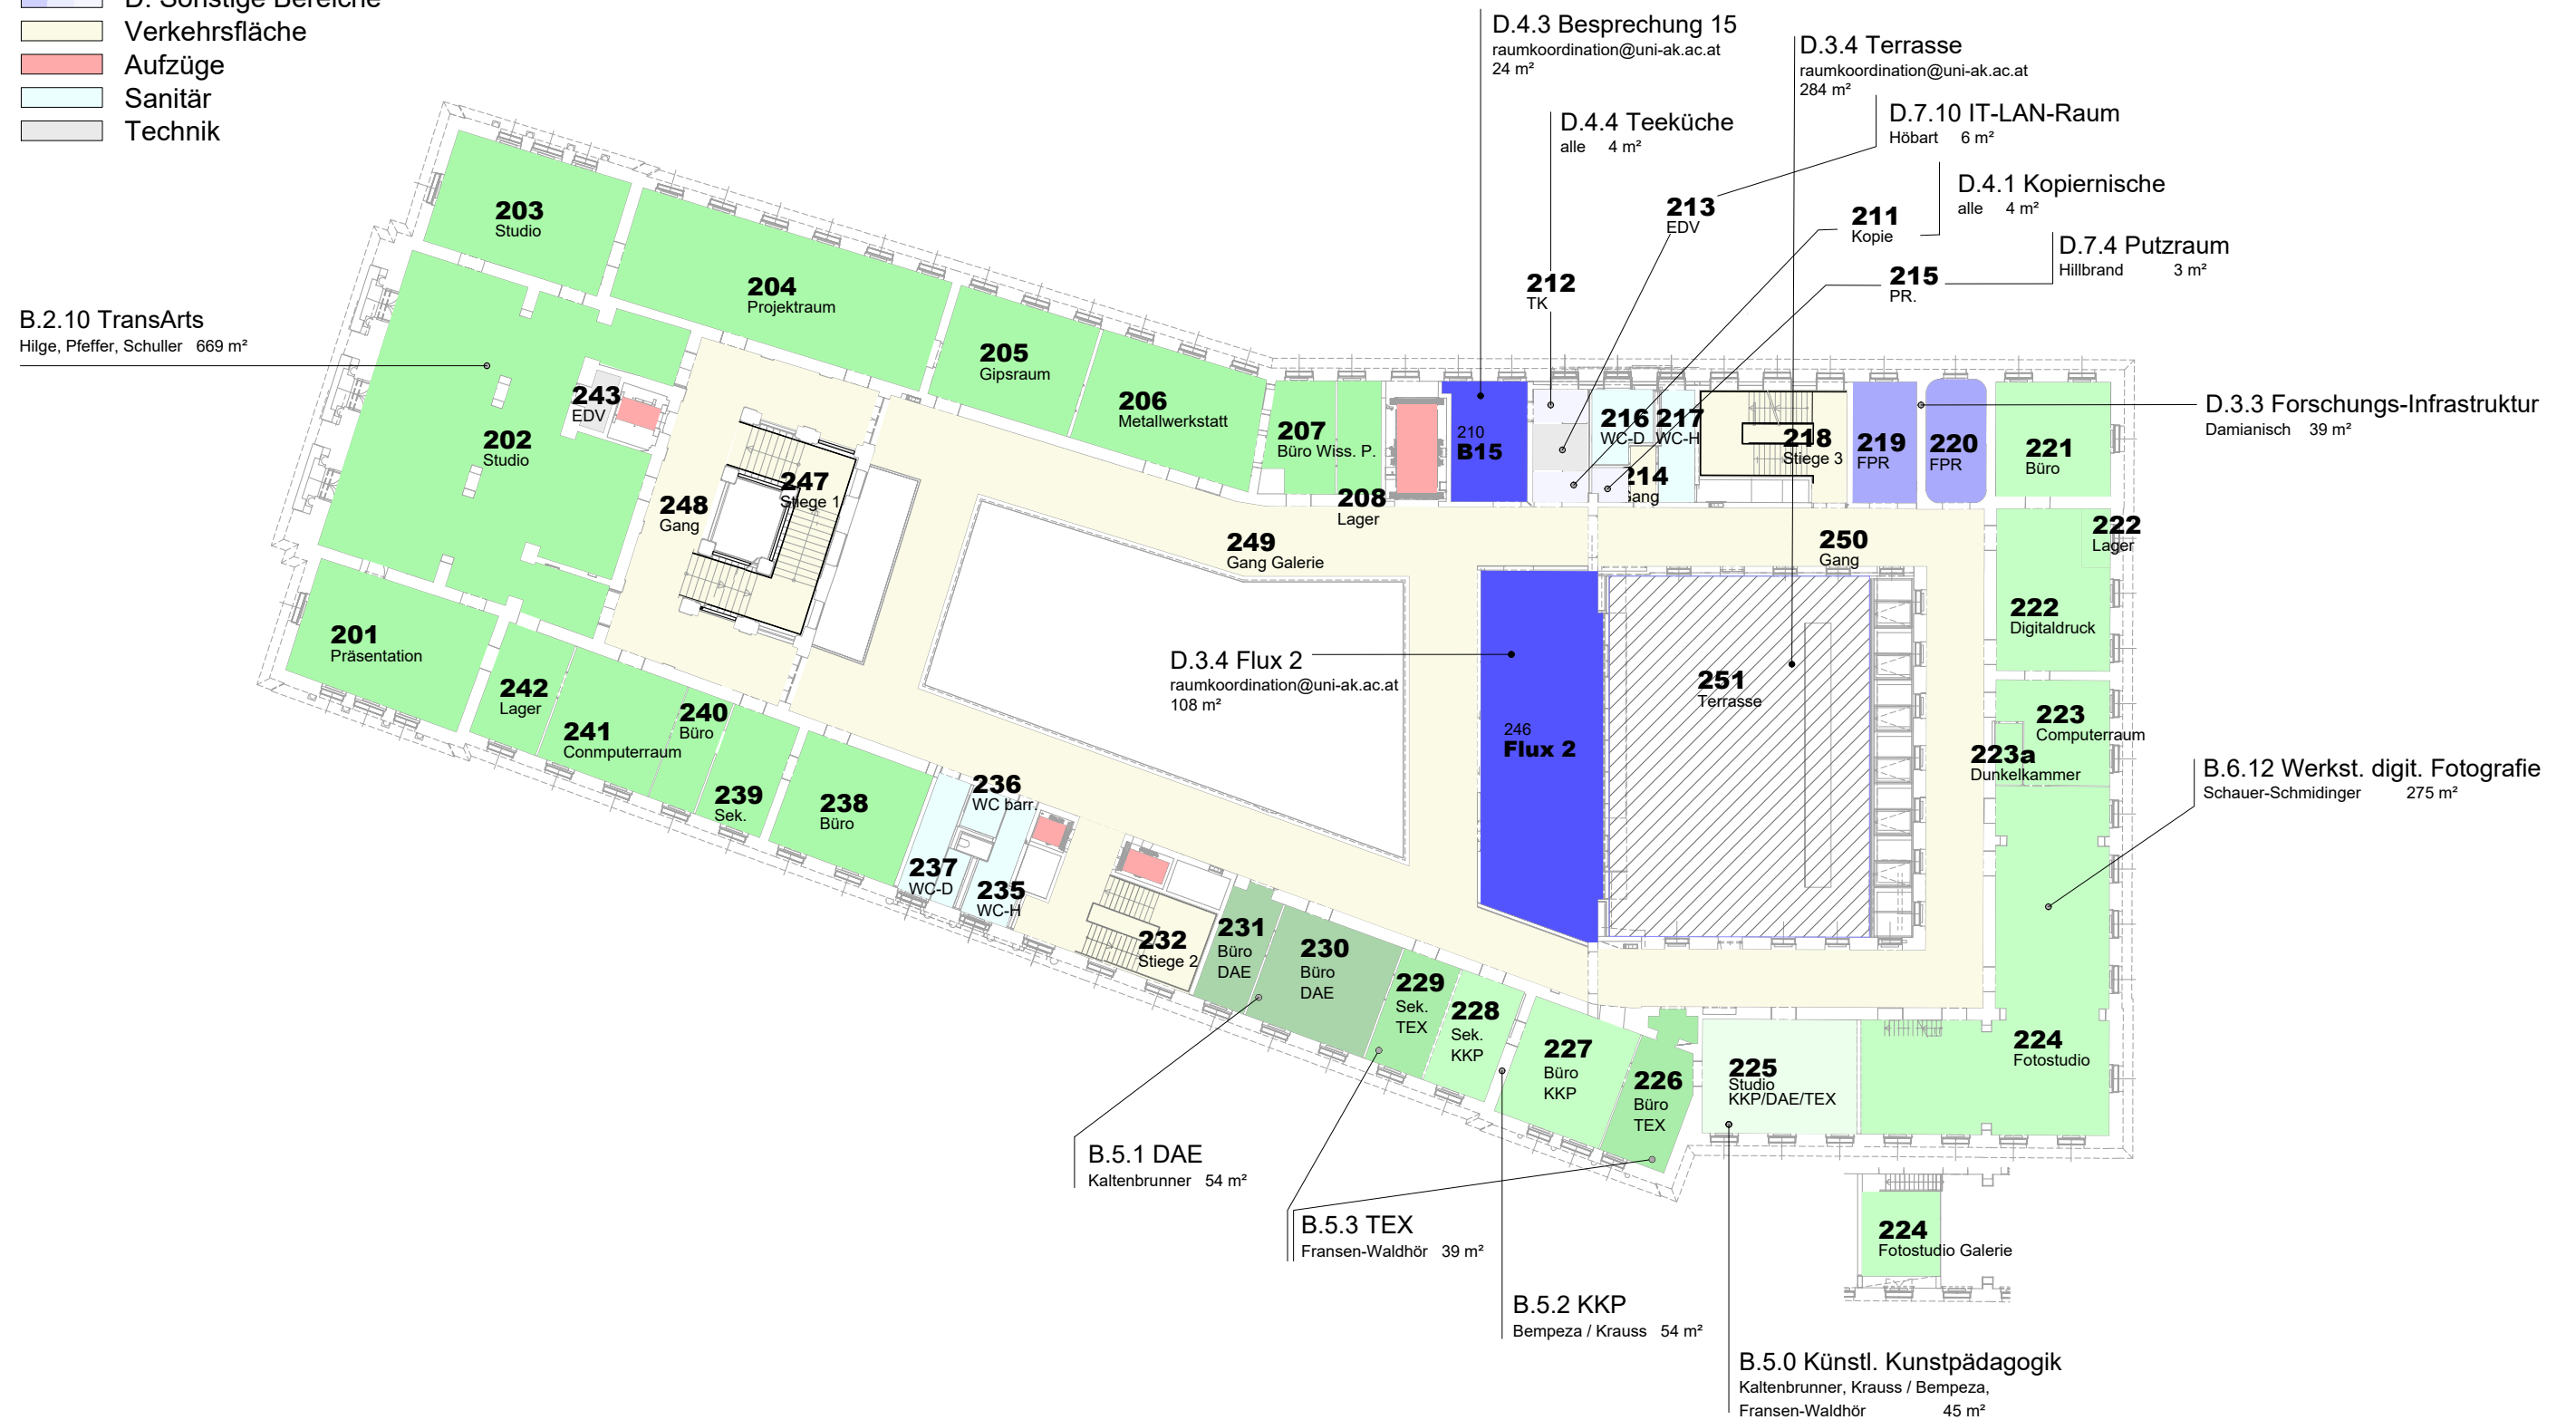


Ebene 2.0G

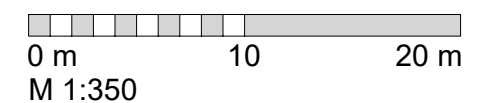


Legende:

- A. Universitätsleitung
- B. Lehre, Kunstentwicklung, Forschung
- C. Planung, Service, Verwaltung
- D. Sonstige Bereiche
- Verkehrsfläche
- Aufzüge
- Sanitär
- Technik

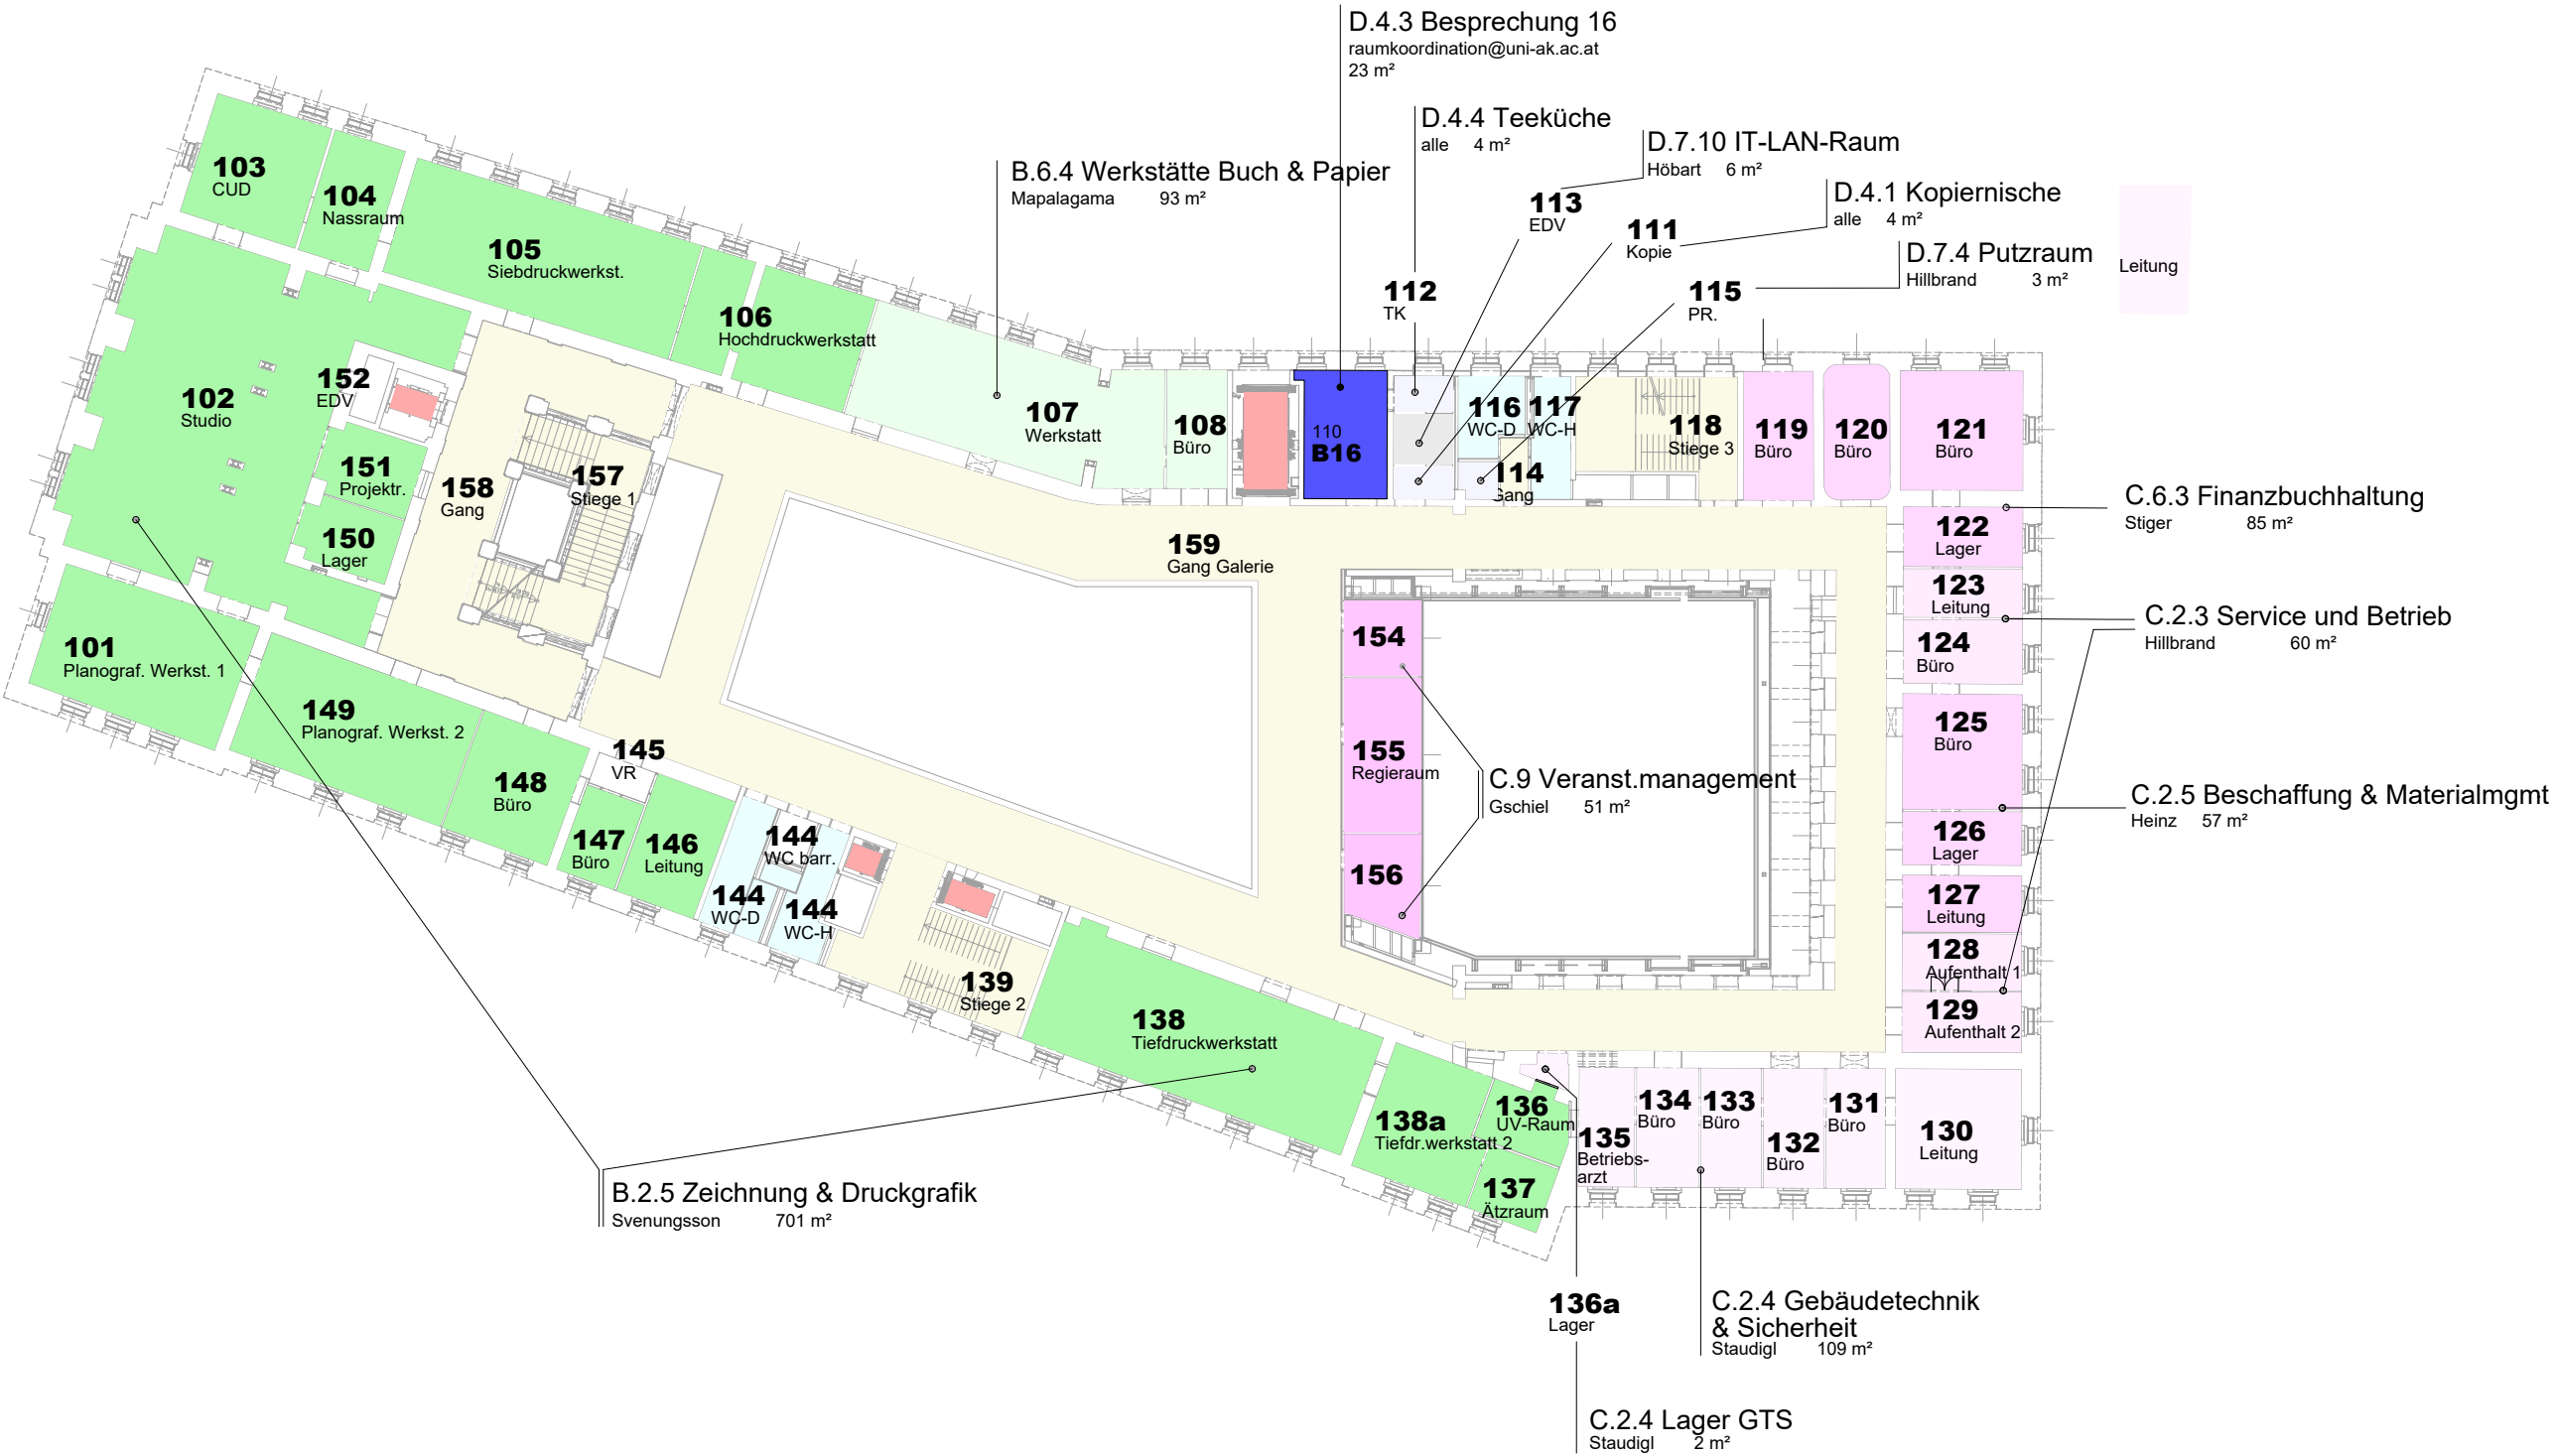

Ebene 1.OG

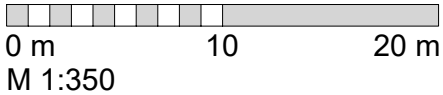


Belegungslayout VZA

Stand: 01-10-2025


Legende:

- A. Universitätsleitung
- B. Lehre, Kunstentwicklung, Forschung
- C. Planung, Service, Verwaltung
- D. Sonstige Bereiche
- Verkehrsfläche
- Aufzüge
- Sanitär
- Technik

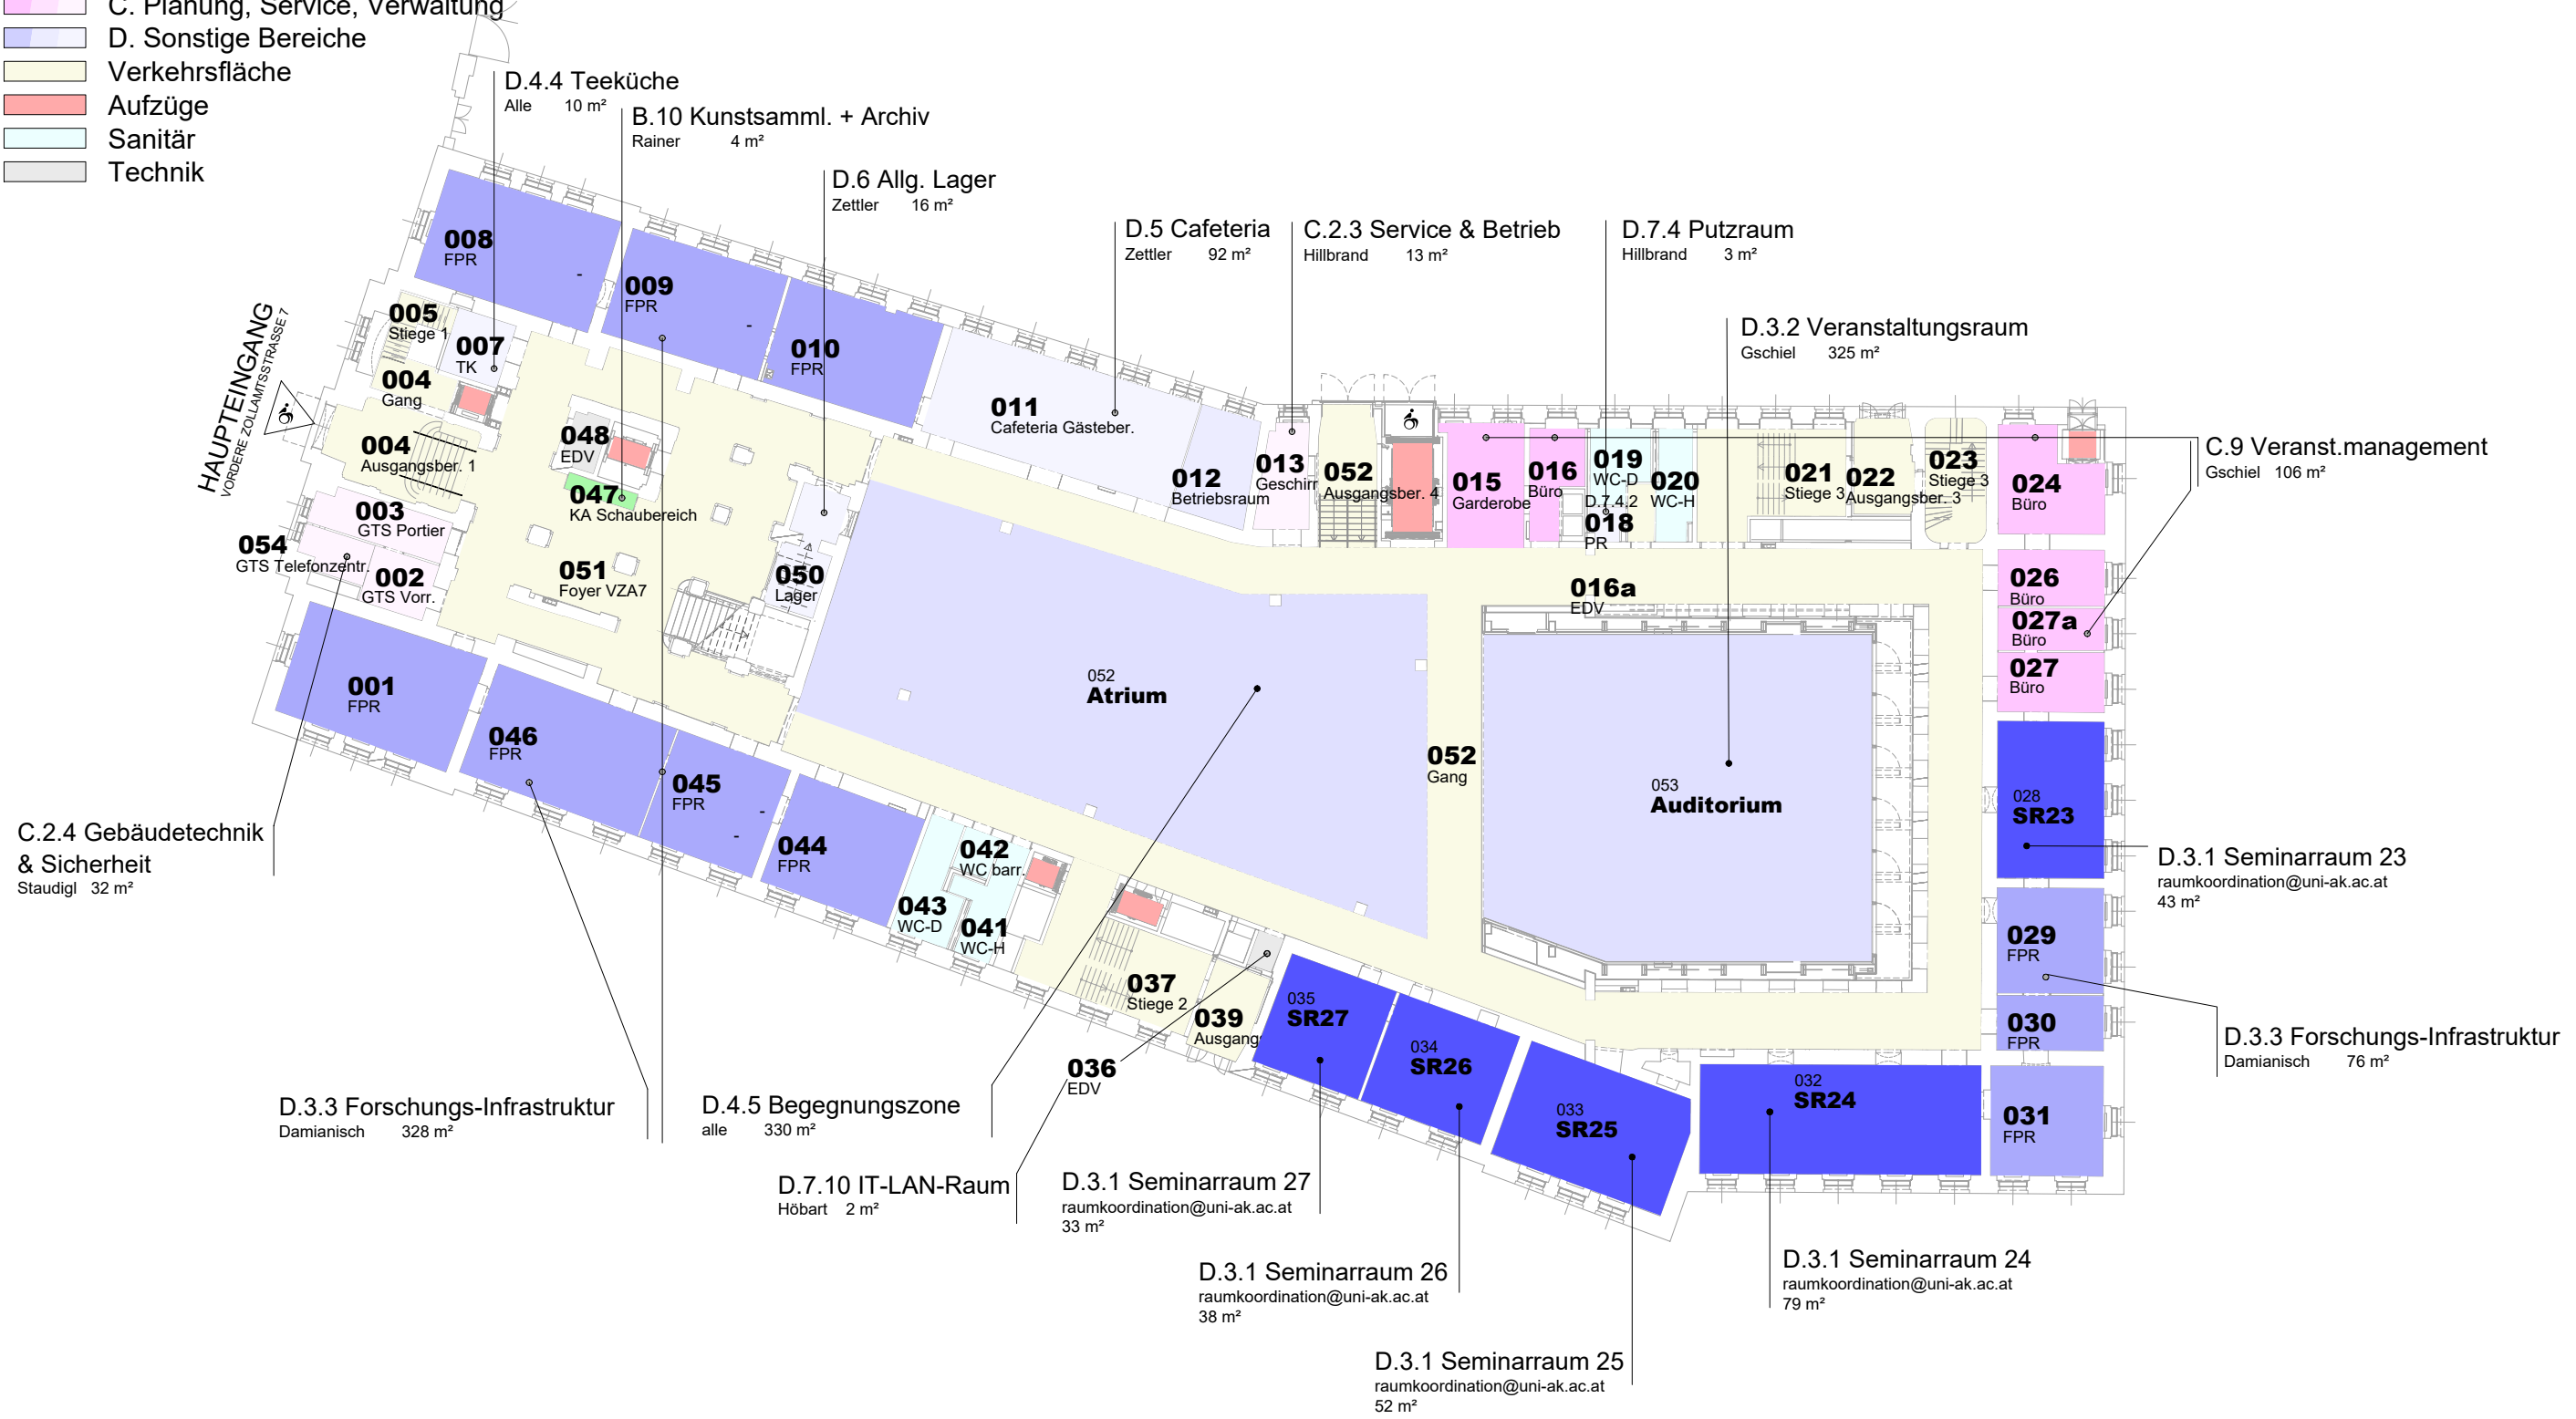


Legende:

- A. Universitätsleitung
- B. Lehre, Kunstentwicklung, Forschung
- C. Planung, Service, Verwaltung
- D. Sonstige Bereiche
- Verkehrsfläche
- Aufzüge
- Sanitär
- Technik

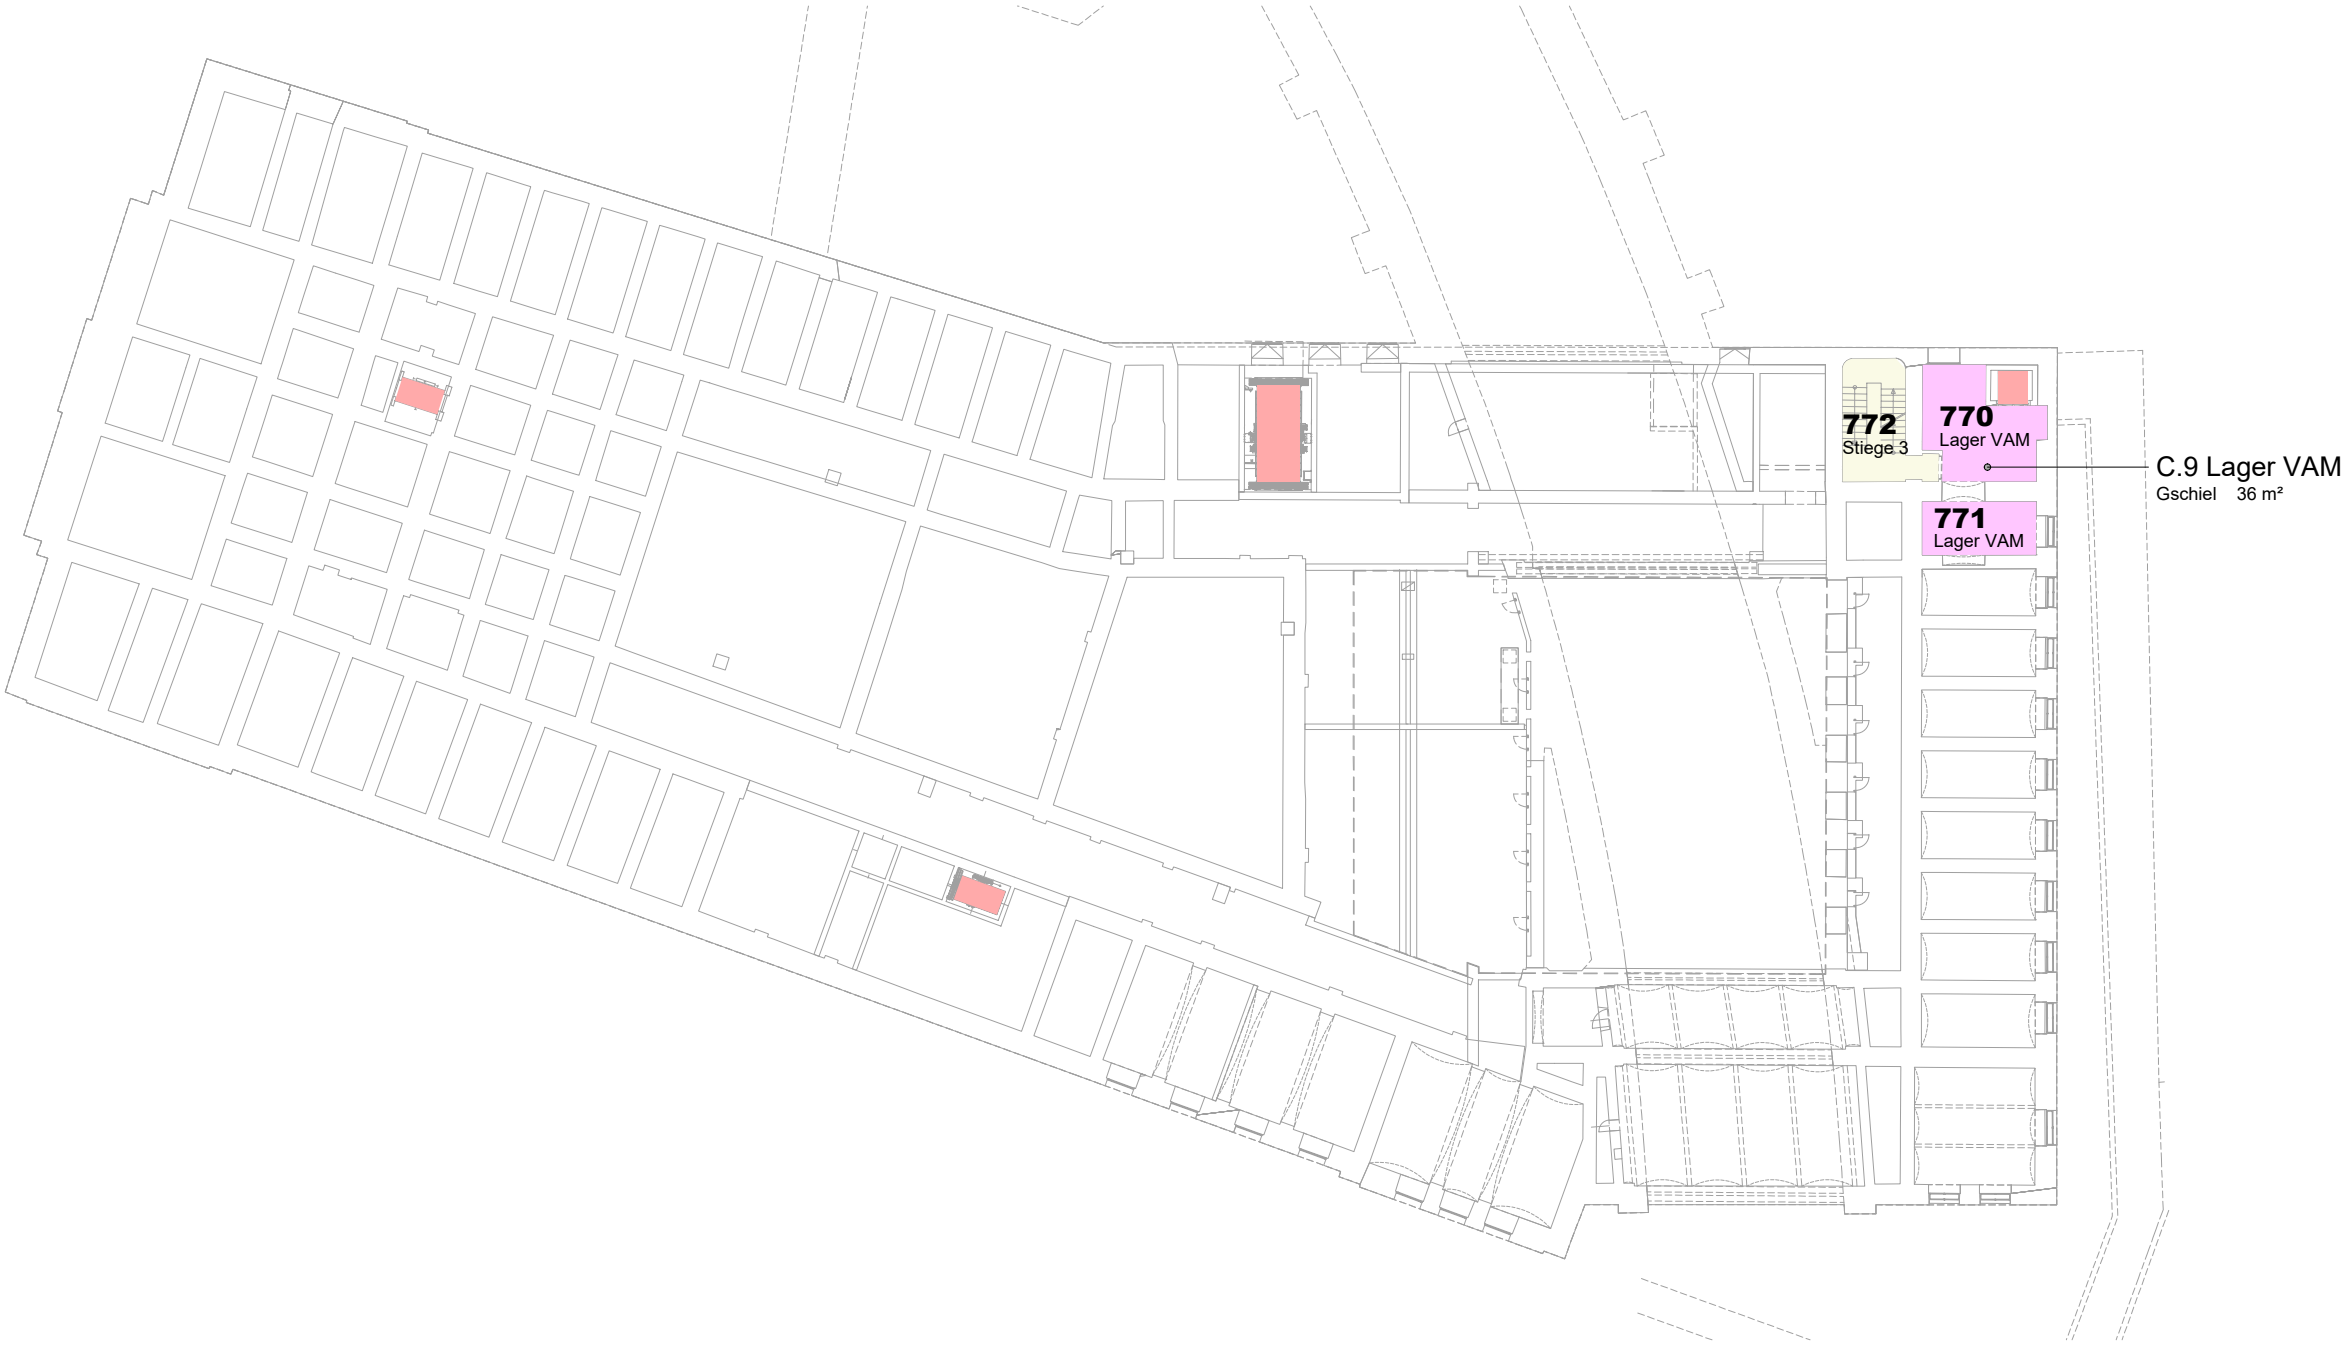

Legende:

- A. Universitätsleitung
- B. Lehre, Kunstentwicklung, Forschung
- C. Planung, Service, Verwaltung
- D. Sonstige Bereiche
- Verkehrsfläche
- Aufzüge
- Sanitär
- Technik

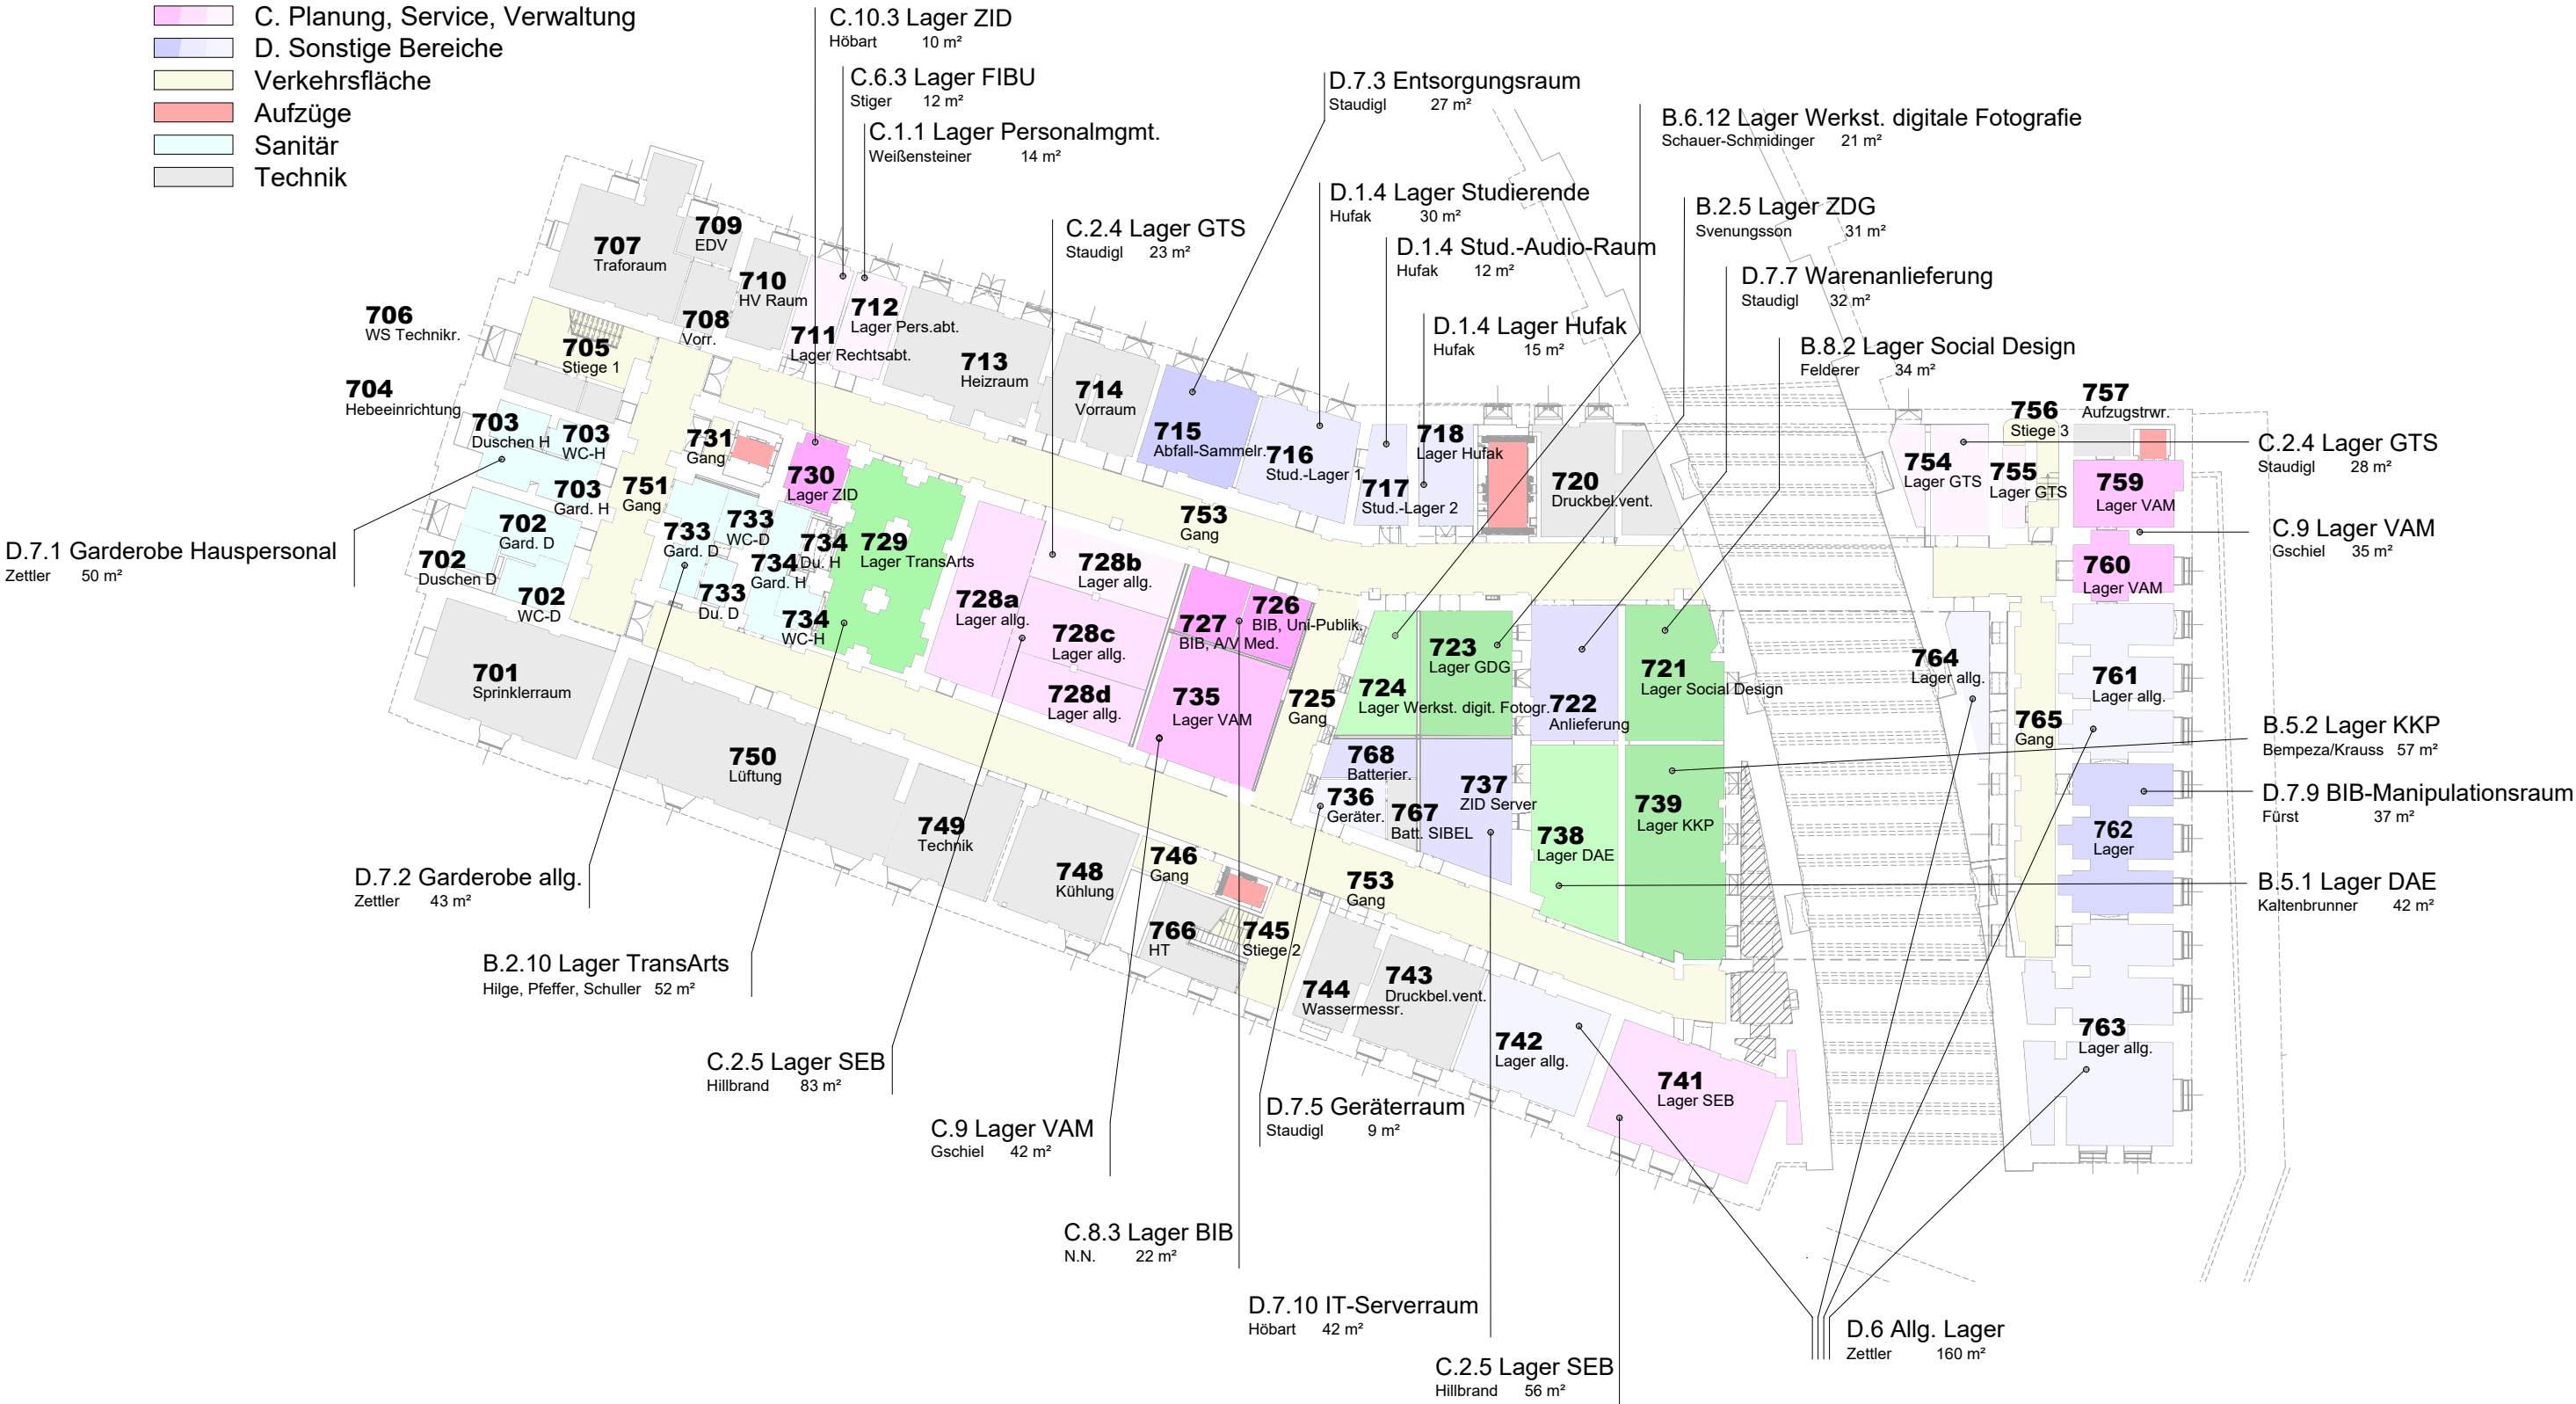

Ebene UG 1

