


# Seminarräume VZA3 Stand 02-MAI-2016


D.3.1 Seminarraum 13  
Thurner 78,80 m<sup>2</sup>

D.3.1 Seminarraum 14  
Thurner 59,60 m<sup>2</sup>

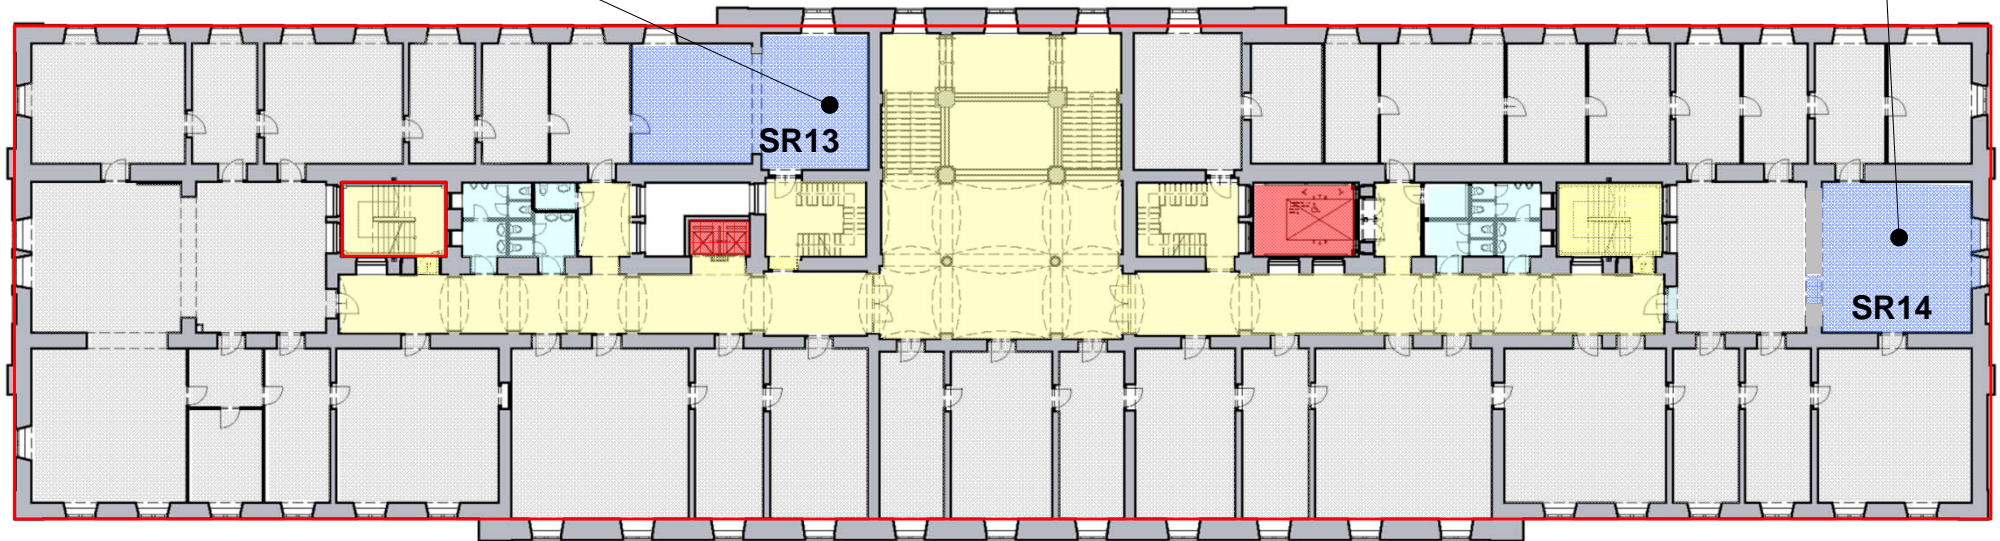

- A. Universitätsleitung
- B. Lehre, Kunstentwicklung, Forschung
- "-
- "-
- C. Planung, Service, Verwaltung
- D. Sonstige Bereiche
- "-
- "-
- Erschließung
- Aufzüge
- Nasszellen
- Technik

# Seminarräume VZA3 Stand 02-MAI-2016

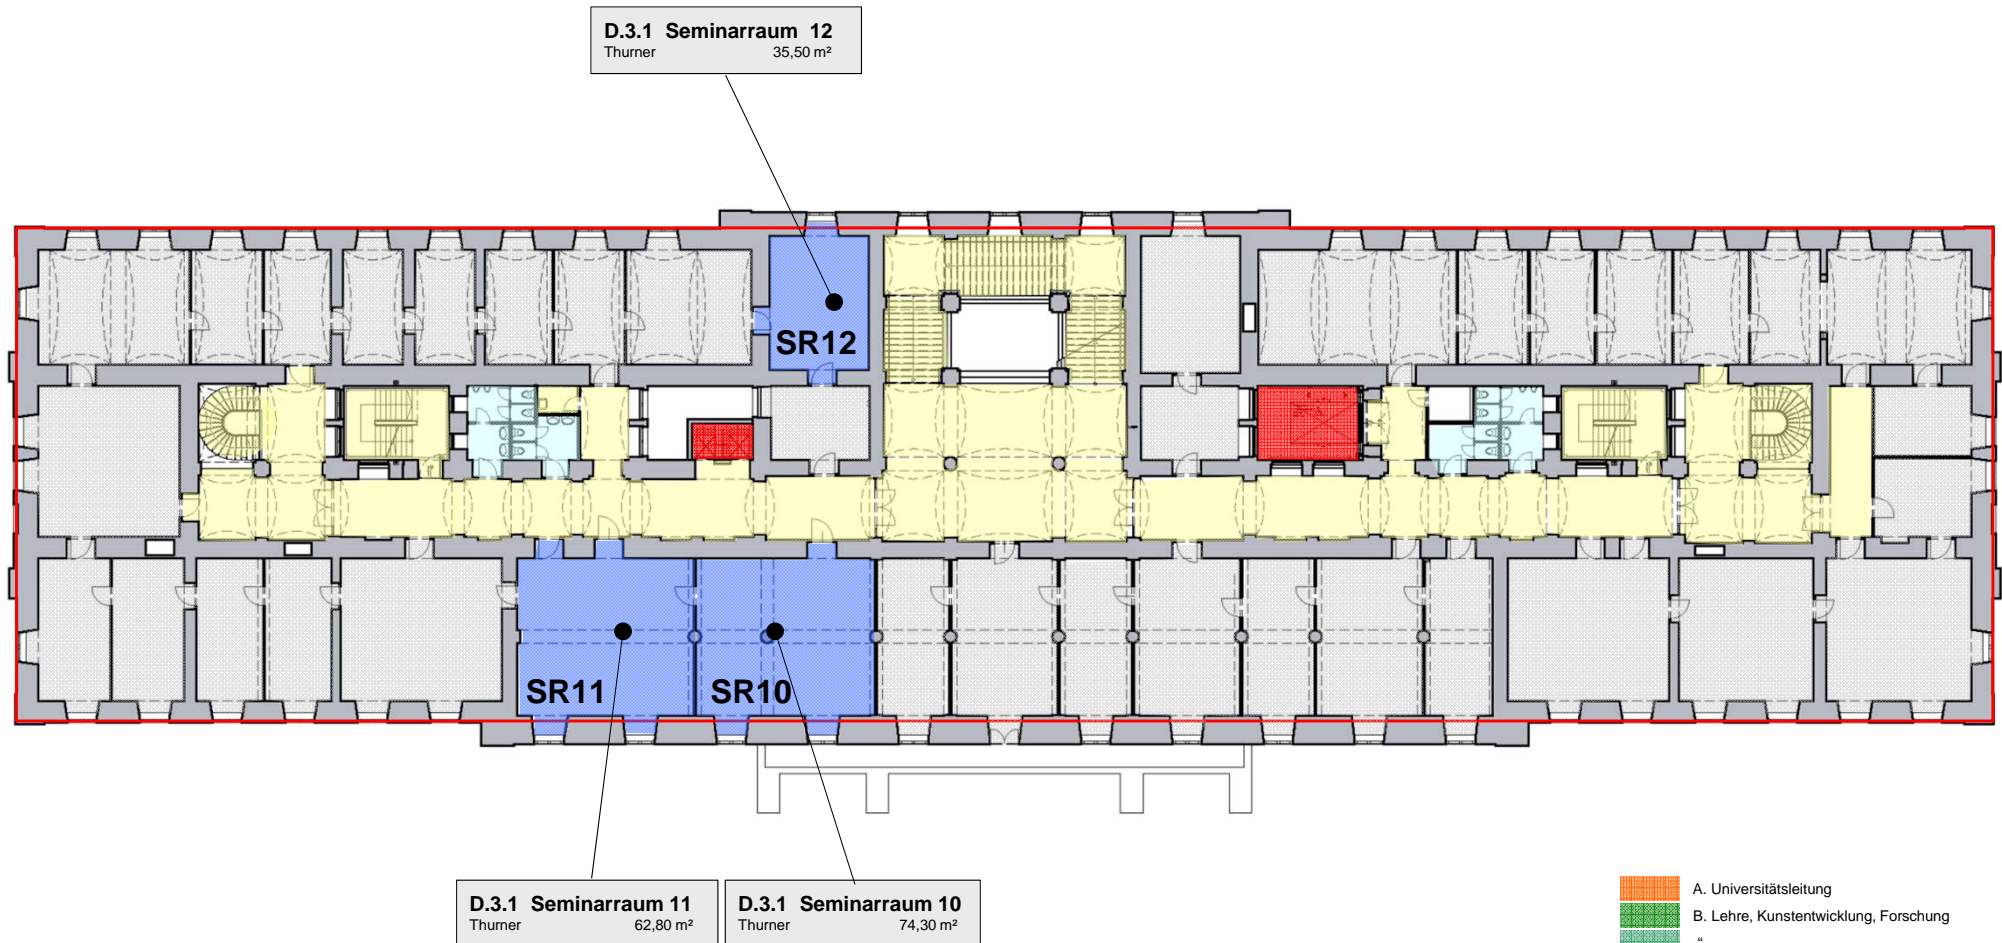

# Seminarräume VZA3 Stand 02-MAI-2016




**D.3.1 Seminarraum 24**  
Thurner 96,80 m<sup>2</sup>

**D.3.1 Seminarraum 23**  
Thurner 42,10 m<sup>2</sup>

**D.3.1 Seminarraum 21 a+b**  
Thurner 164,70 m<sup>2</sup>

- A. Universitätsleitung
- B. Lehre, Kunstentwicklung, Forschung
- "-
- "-
- C. Planung, Service, Verwaltung
- D. Sonstige Bereiche
- "-
- "-
- Erschließung
- Aufzüge
- Nasszellen
- Technik

# Seminarräume VZA3 Stand 02-MAI-2016

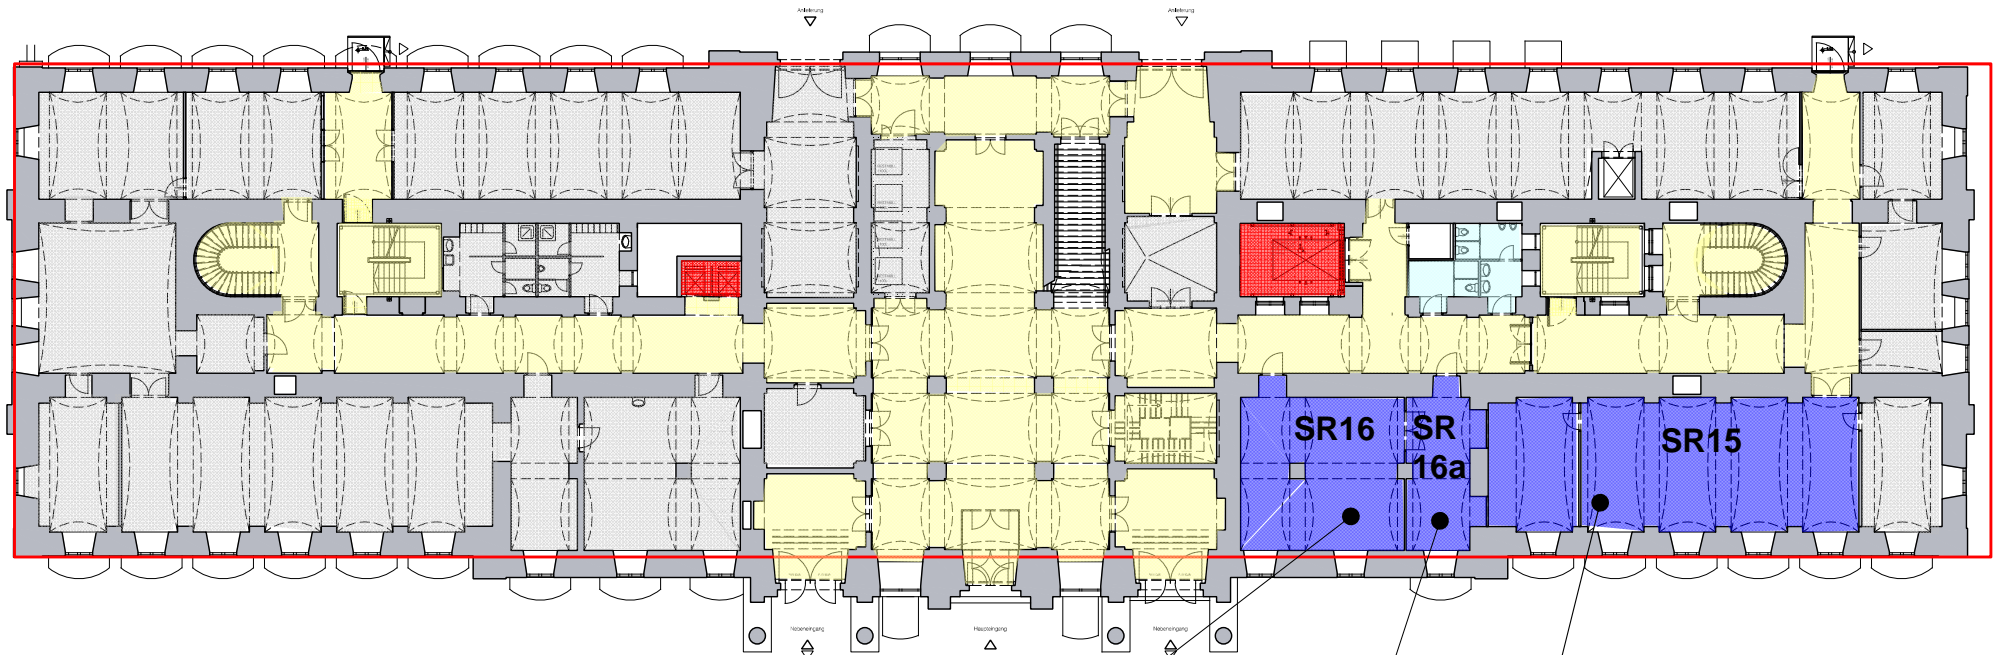

**D.3.1 Seminarraum 16**  
Thurner 66,40 m<sup>2</sup>

**D.3.1 Seminarraum 16a**  
Thurner 25,90 m<sup>2</sup>

**D.3.1 Seminarraum 15**  
Thurner 131,00m<sup>2</sup>

- A. Universitätsleitung
- B. Lehre, Kunstentwicklung, Forschung
- "-"
- "-"
- C. Planung, Service, Verwaltung
- D. Sonstige Bereiche
- "-"
- "-"
- Erschließung
- Aufzüge
- Nasszellen
- Technik