
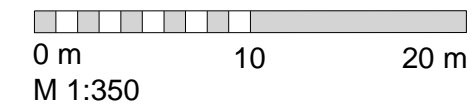


Belegungslayout OKP

Stand: 07-05-2020

Legende:

- A.Universitätsleitung
- B. Lehre, Kunstentwicklung, Forschung
- C. Planung, Service, Verwaltung
- D.Sonstige Bereiche
- Verkehrsflächen
- Aufzüge
- Sanitär
- Technik

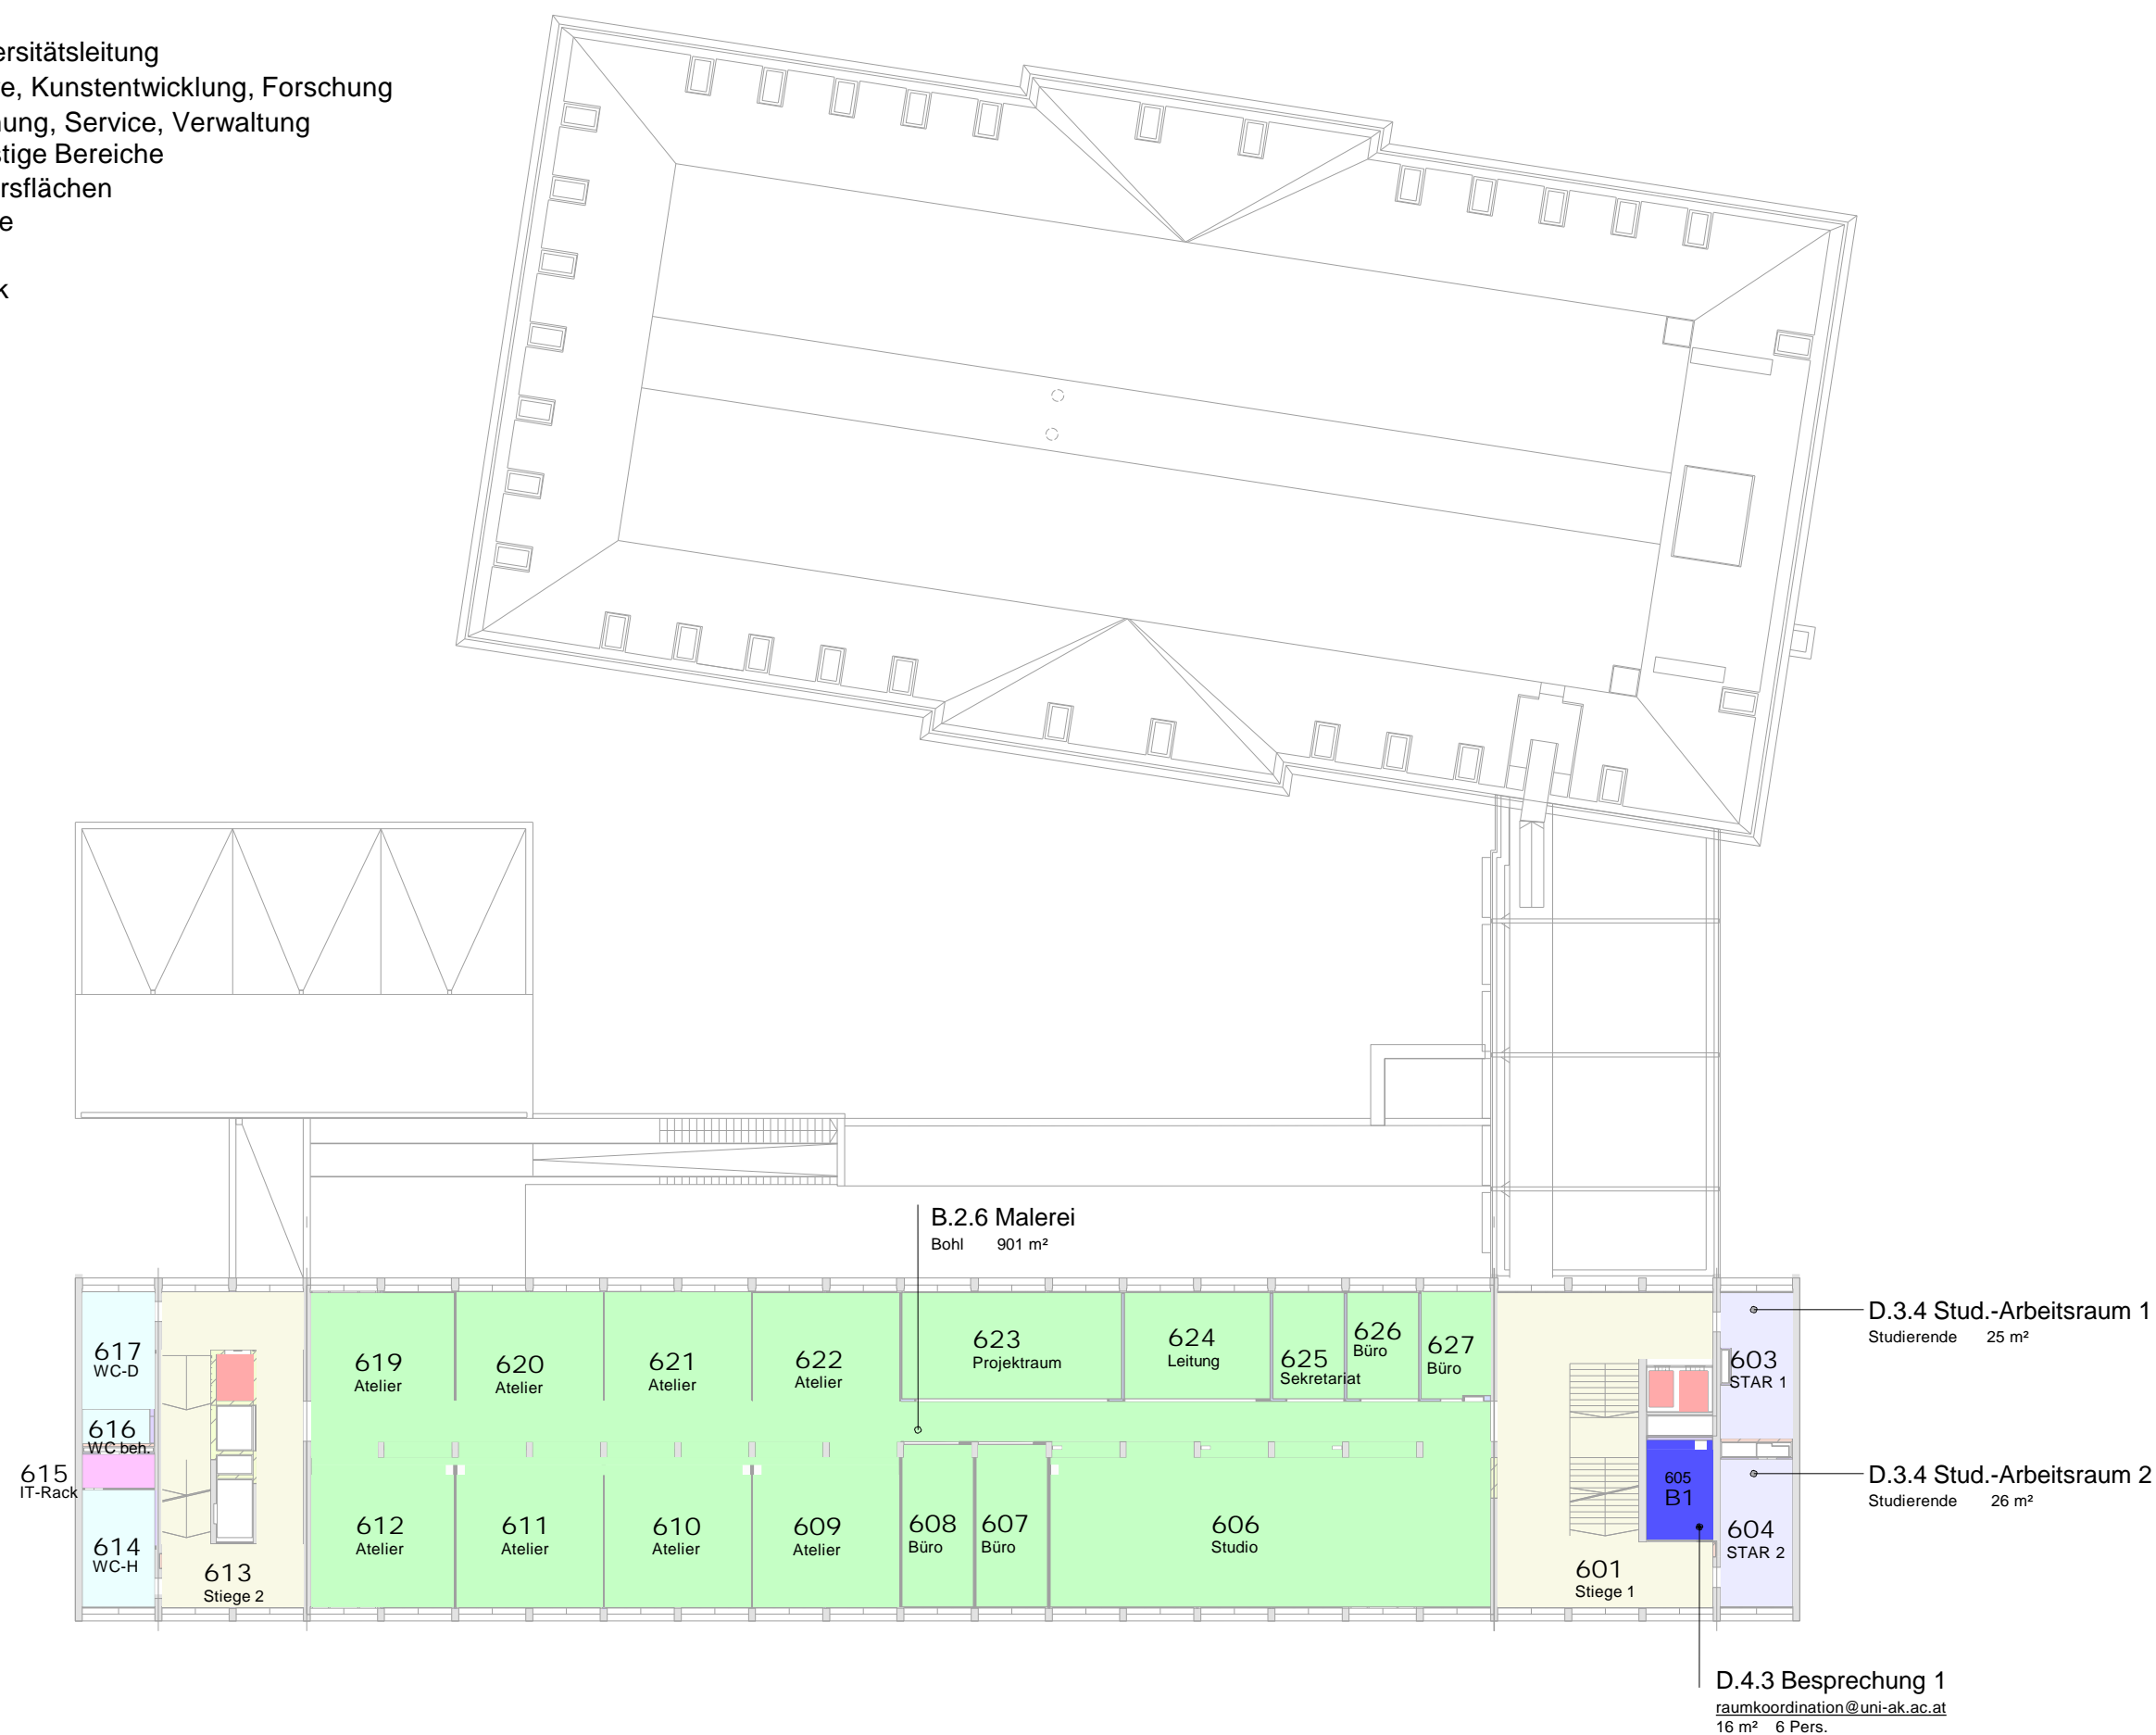


Ebene 6.0G

Belegungslayout OKP


Stand: 07-05-2020

Legende:

- A.Universitätsleitung
- B. Lehre, Kunstentwicklung, Forschung
- C. Planung, Service, Verwaltung
- D.Sonstige Bereiche
- Verkehrsflächen
- Aufzüge
- Sanitär
- Technik


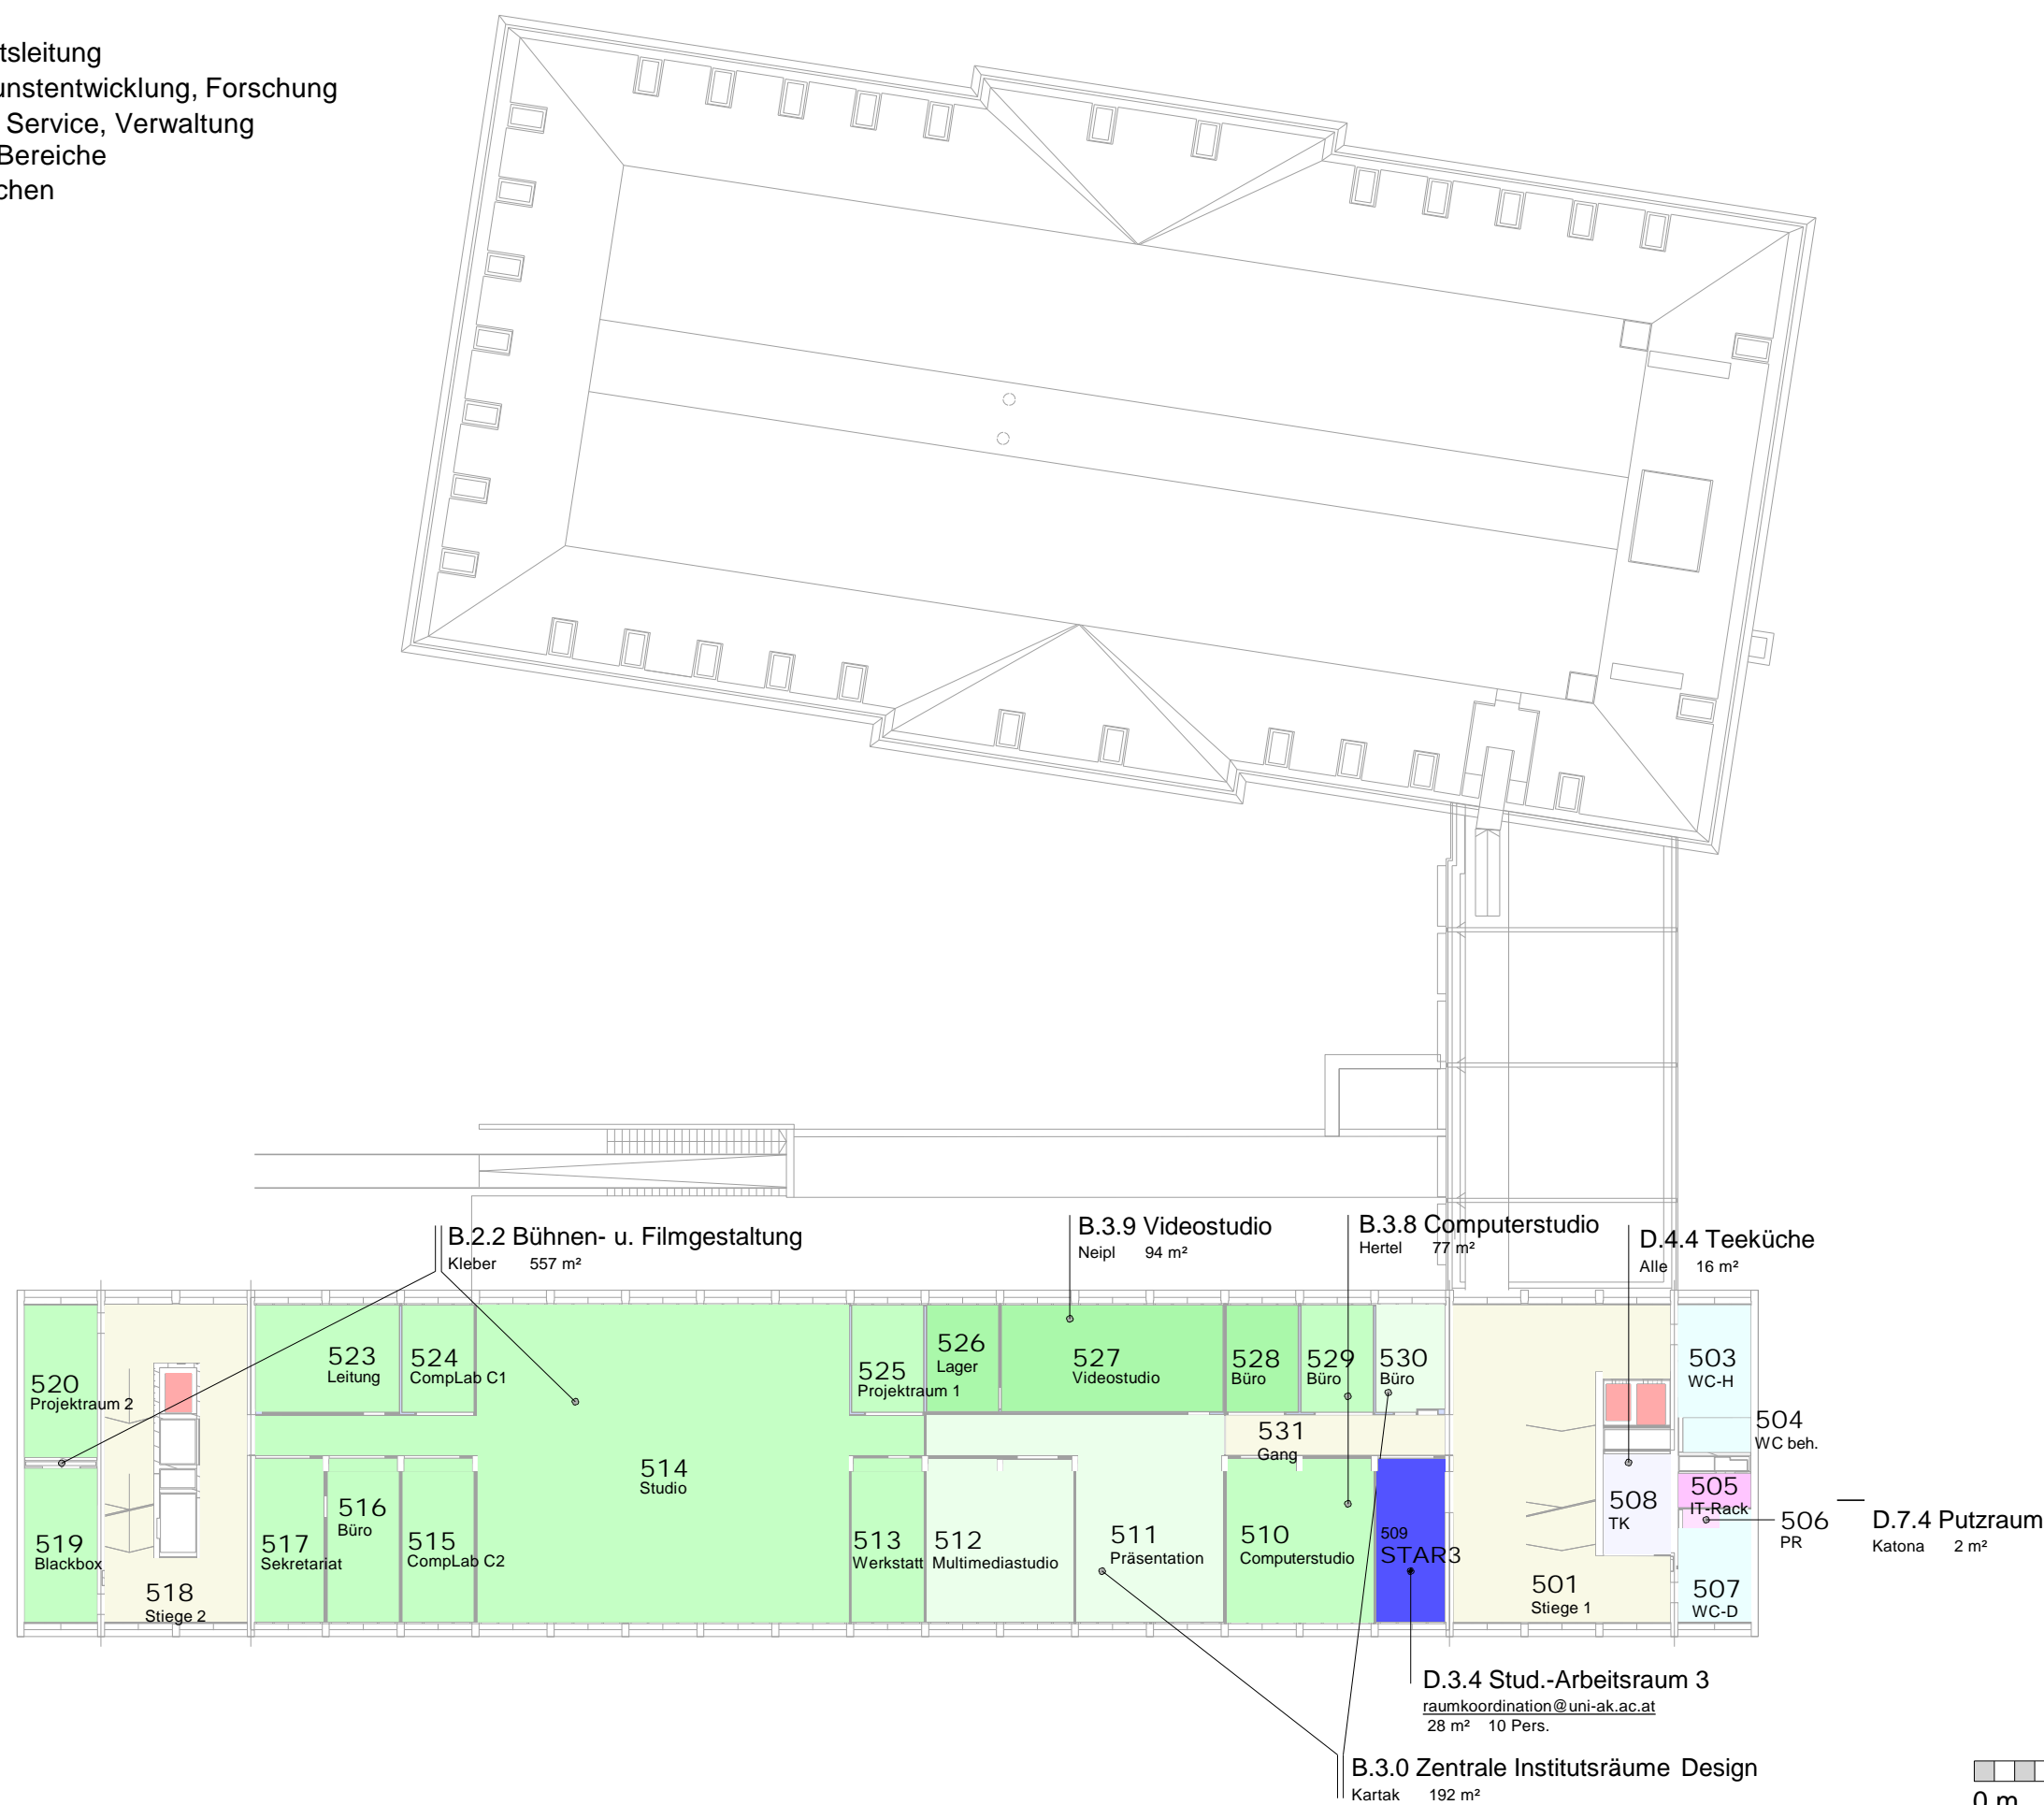


Ebene 5.OG

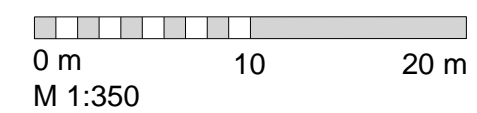

Legende:

- A.Universitätsleitung
- B. Lehre, Kunstentwicklung, Forschung
- C. Planung, Service, Verwaltung
- D.Sonstige Bereiche
- Verkehrsflächen
- Aufzüge
- Sanitär
- Technik

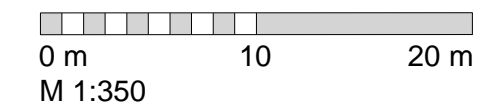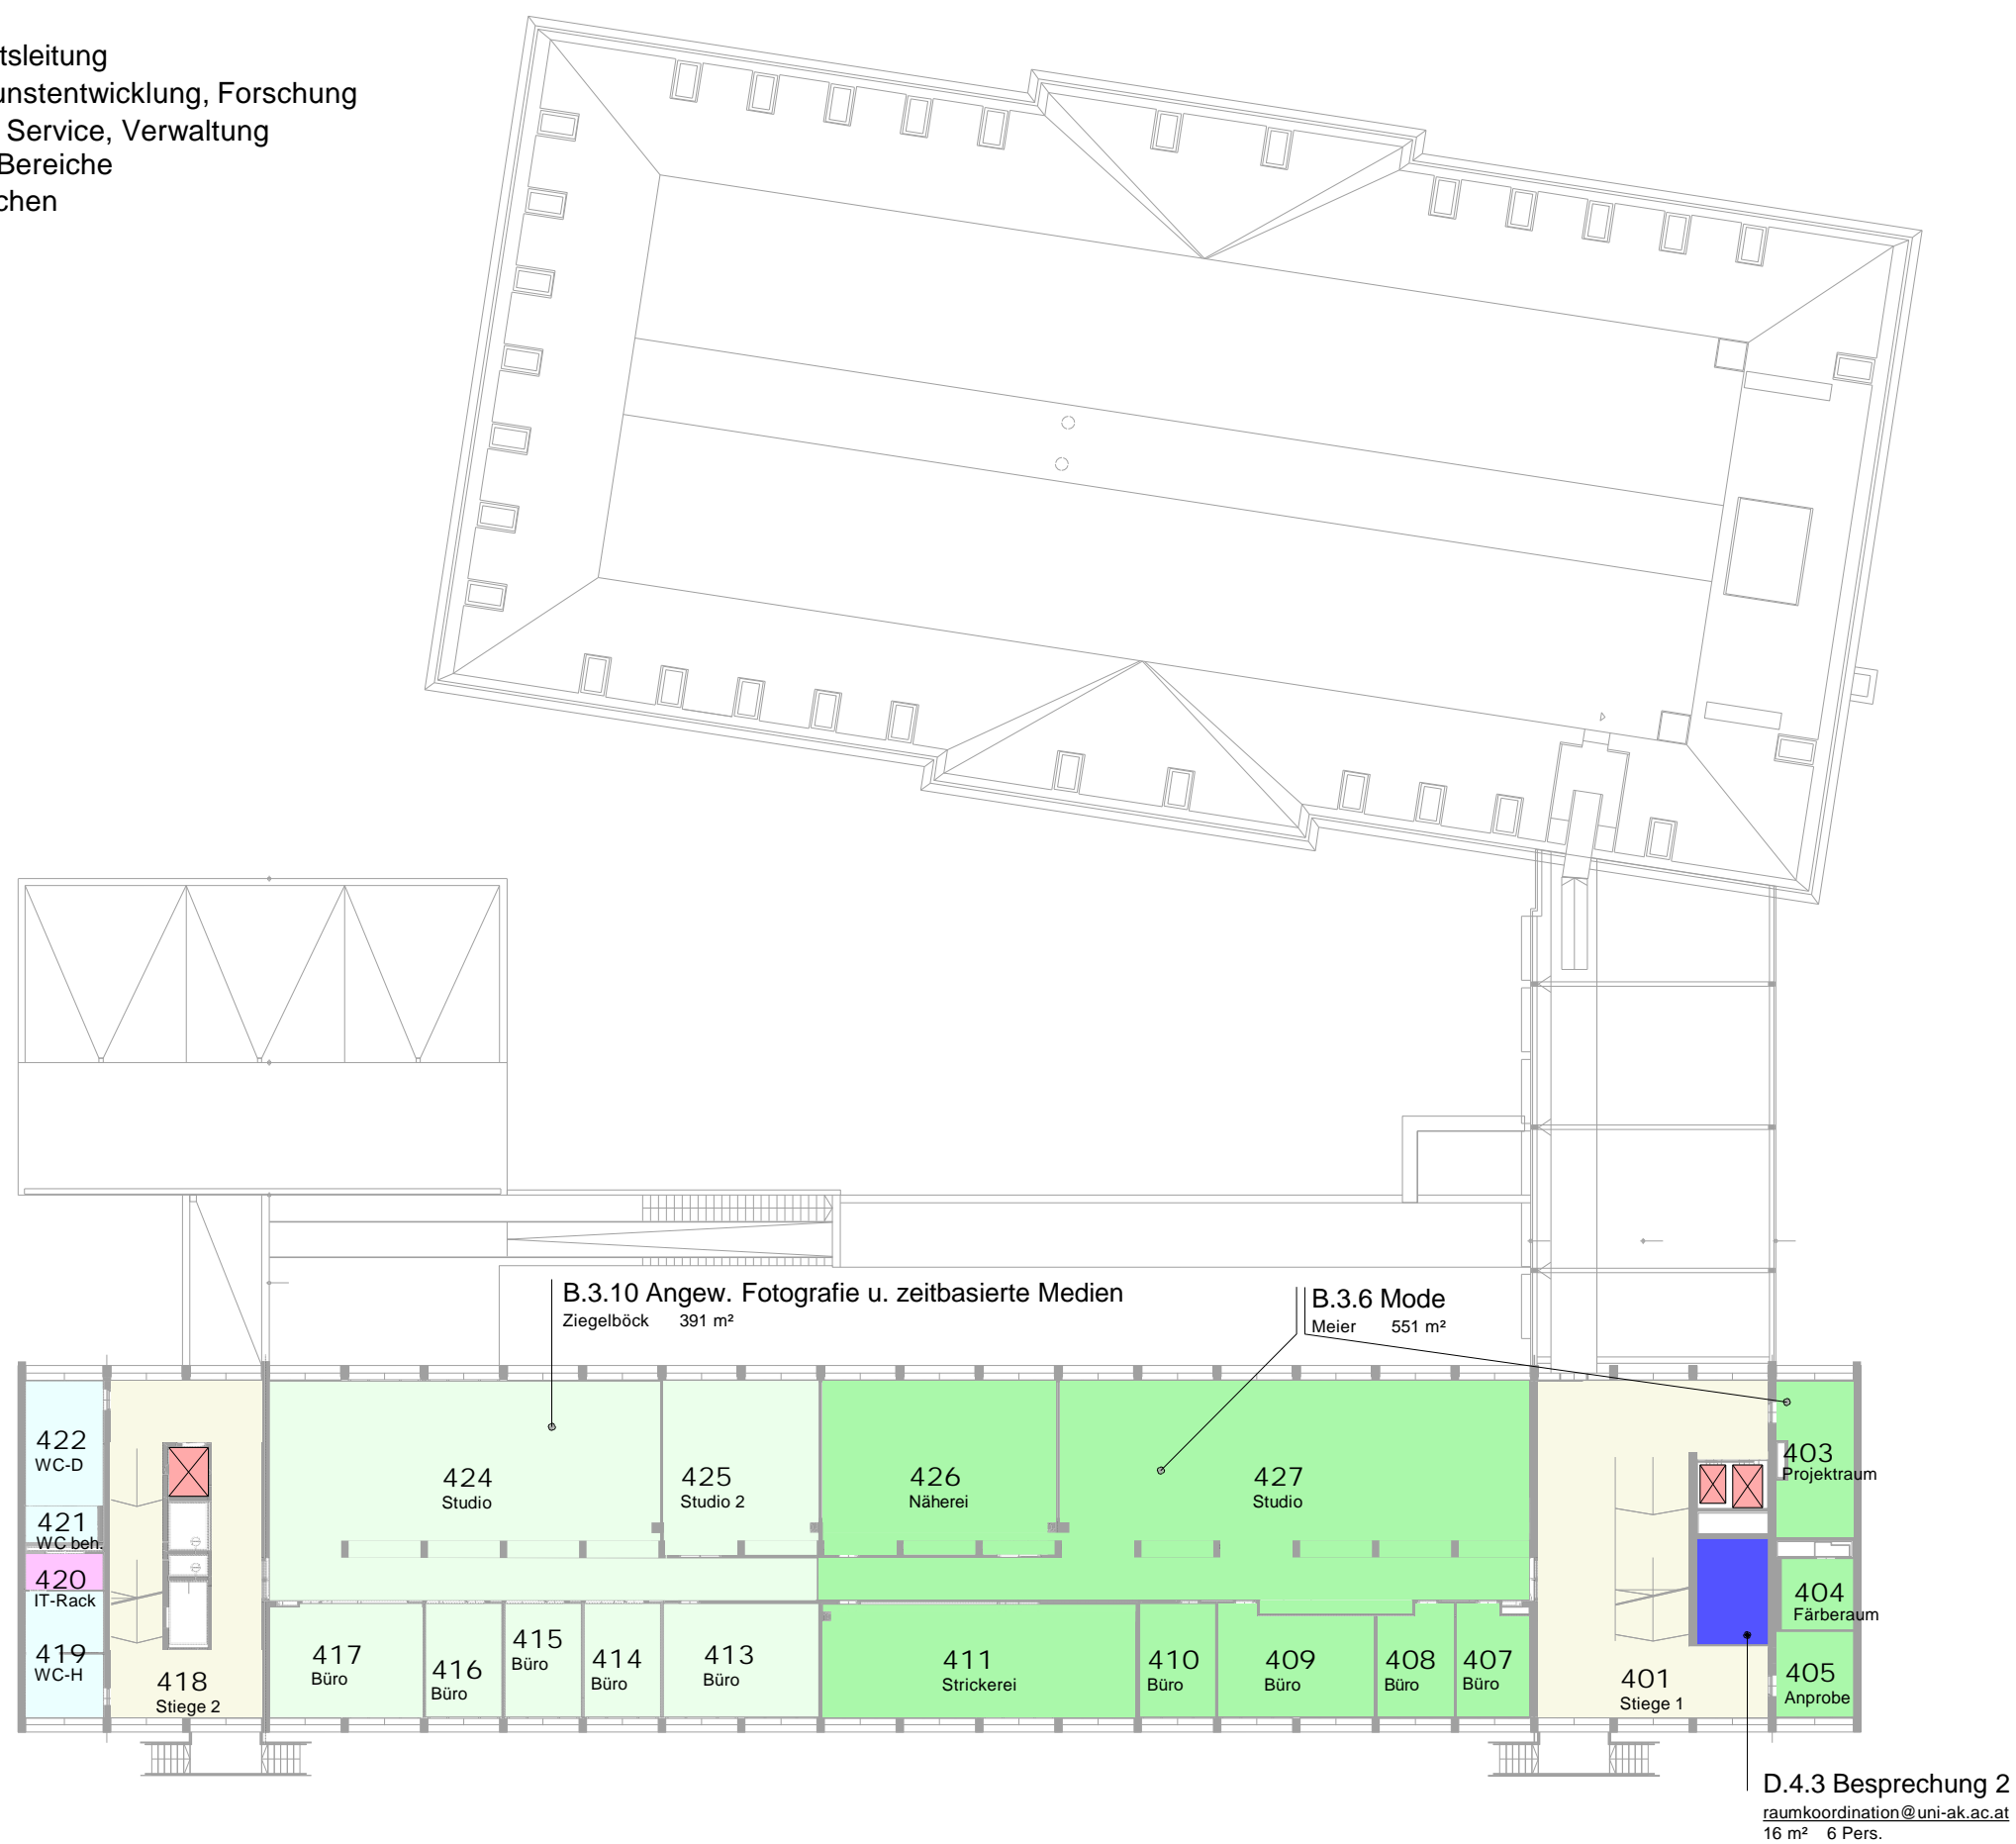

Belegungslayout OKP


Stand: 07-05-2020

Legende:

- A. Universitätsleitung
- B. Lehre, Kunstentwicklung, Forschung
- C. Planung, Service, Verwaltung
- D. Sonstige Bereiche
- Verkehrsflächen
- Aufzüge
- Sanitär
- Technik



Ebene 3.OG

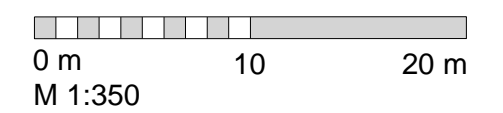

Belegungslayout OKP


Stand: 07-05-2020

Legende:

- A. Universitätsleitung
- B. Lehre, Kunstentwicklung, Forschung
- C. Planung, Service, Verwaltung
- D. Sonstige Bereiche
- Verkehrsflächen
- Aufzüge
- Sanitär
- Technik



Ebene 2.OG

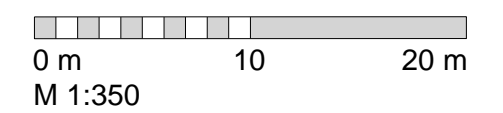

Belegungslayout OKP


Stand: 07-05-2020

Legende:

- A. Universitätsleitung
- B. Lehre, Kunstentwicklung, Forschung
- C. Planung, Service, Verwaltung
- D. Sonstige Bereiche
- Verkehrsflächen
- Aufzüge
- Sanitär
- Technik



Ebene 1.OG

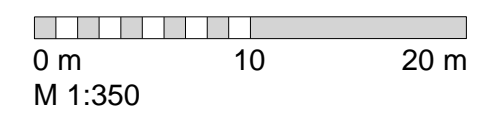


Belegungslayout OKP

Stand: 07-05-2020


Legende:

- A. Universitätsleitung
- B. Lehre, Kunstentwicklung, Forschung
- C. Planung, Service, Verwaltung
- D. Sonstige Bereiche
- Verkehrsflächen
- Aufzüge
- Sanitär
- Technik

D.2. Hörsaal 1
raumkoordination@uni-ak.ac.at
112 m² 96 Pers.

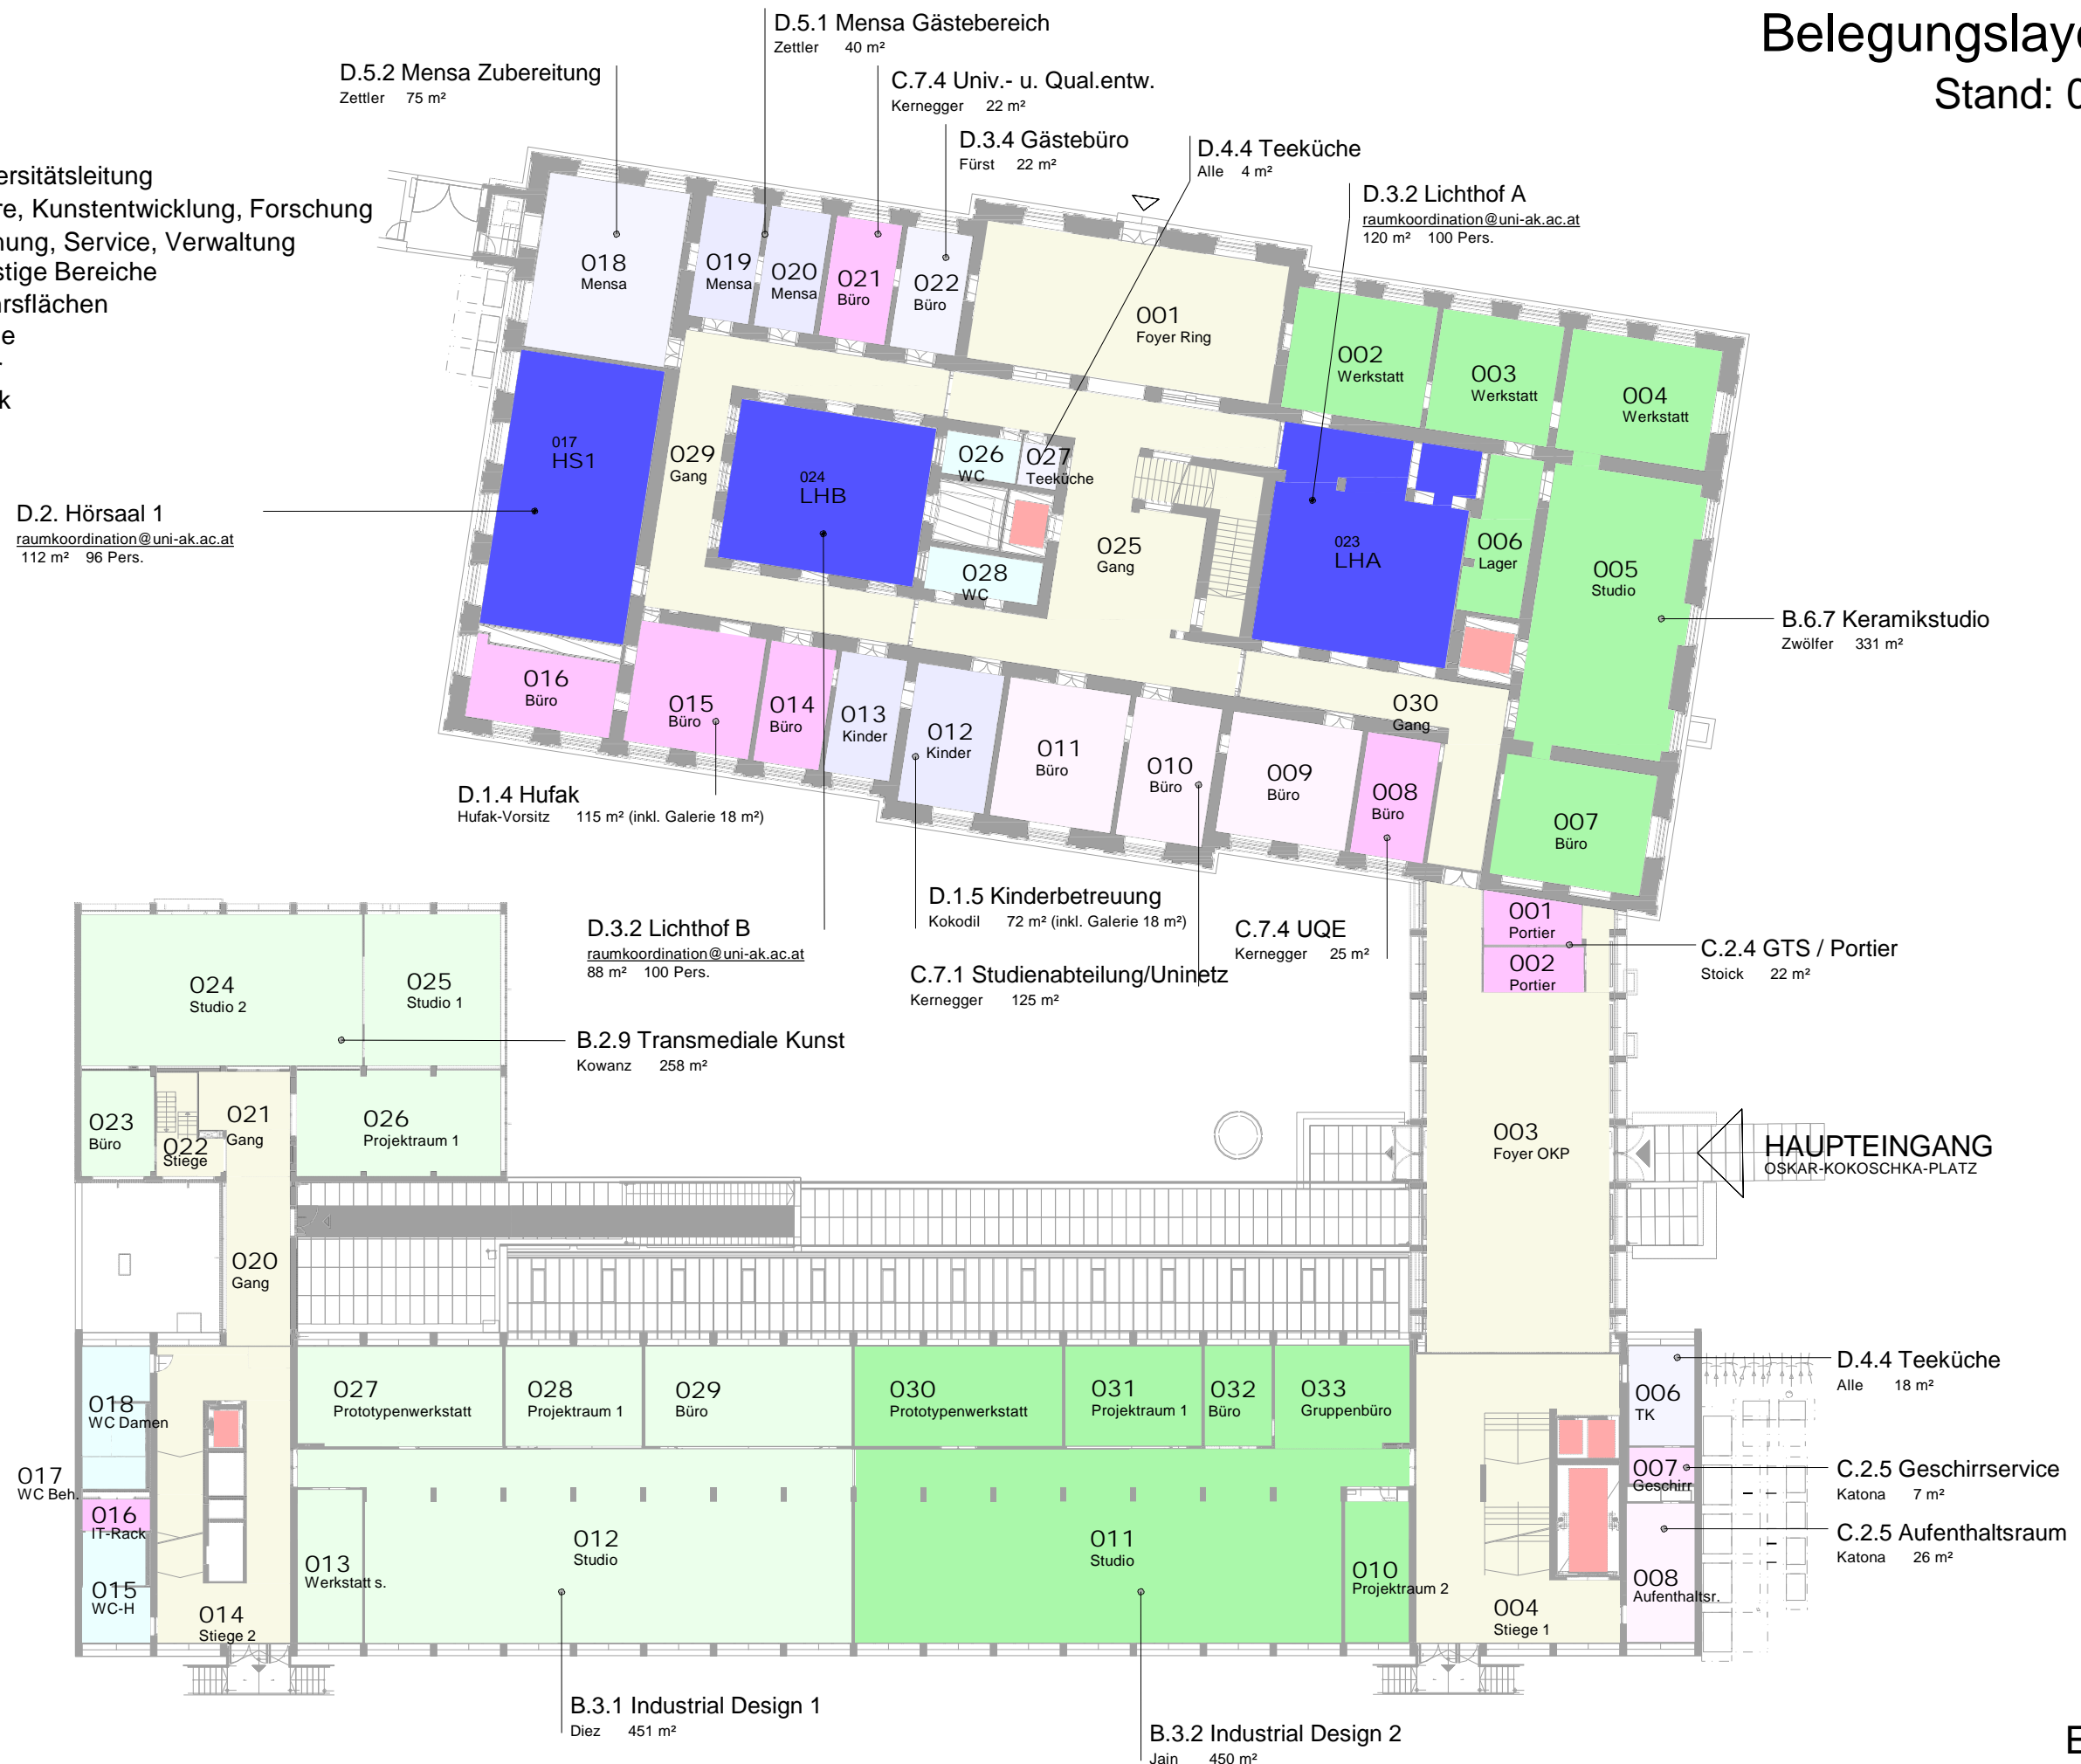

Ebene EG

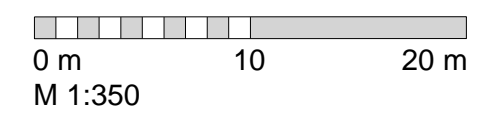


Belegungslayout OKP

Stand: 07-05-2020


Legende:

- A.Universitätsleitung
- B. Lehre, Kunstentwicklung, Forschung
- C. Planung, Service, Verwaltung
- D.Sonstige Bereiche
- Verkehrsflächen
- Aufzüge
- Sanitär
- Technik

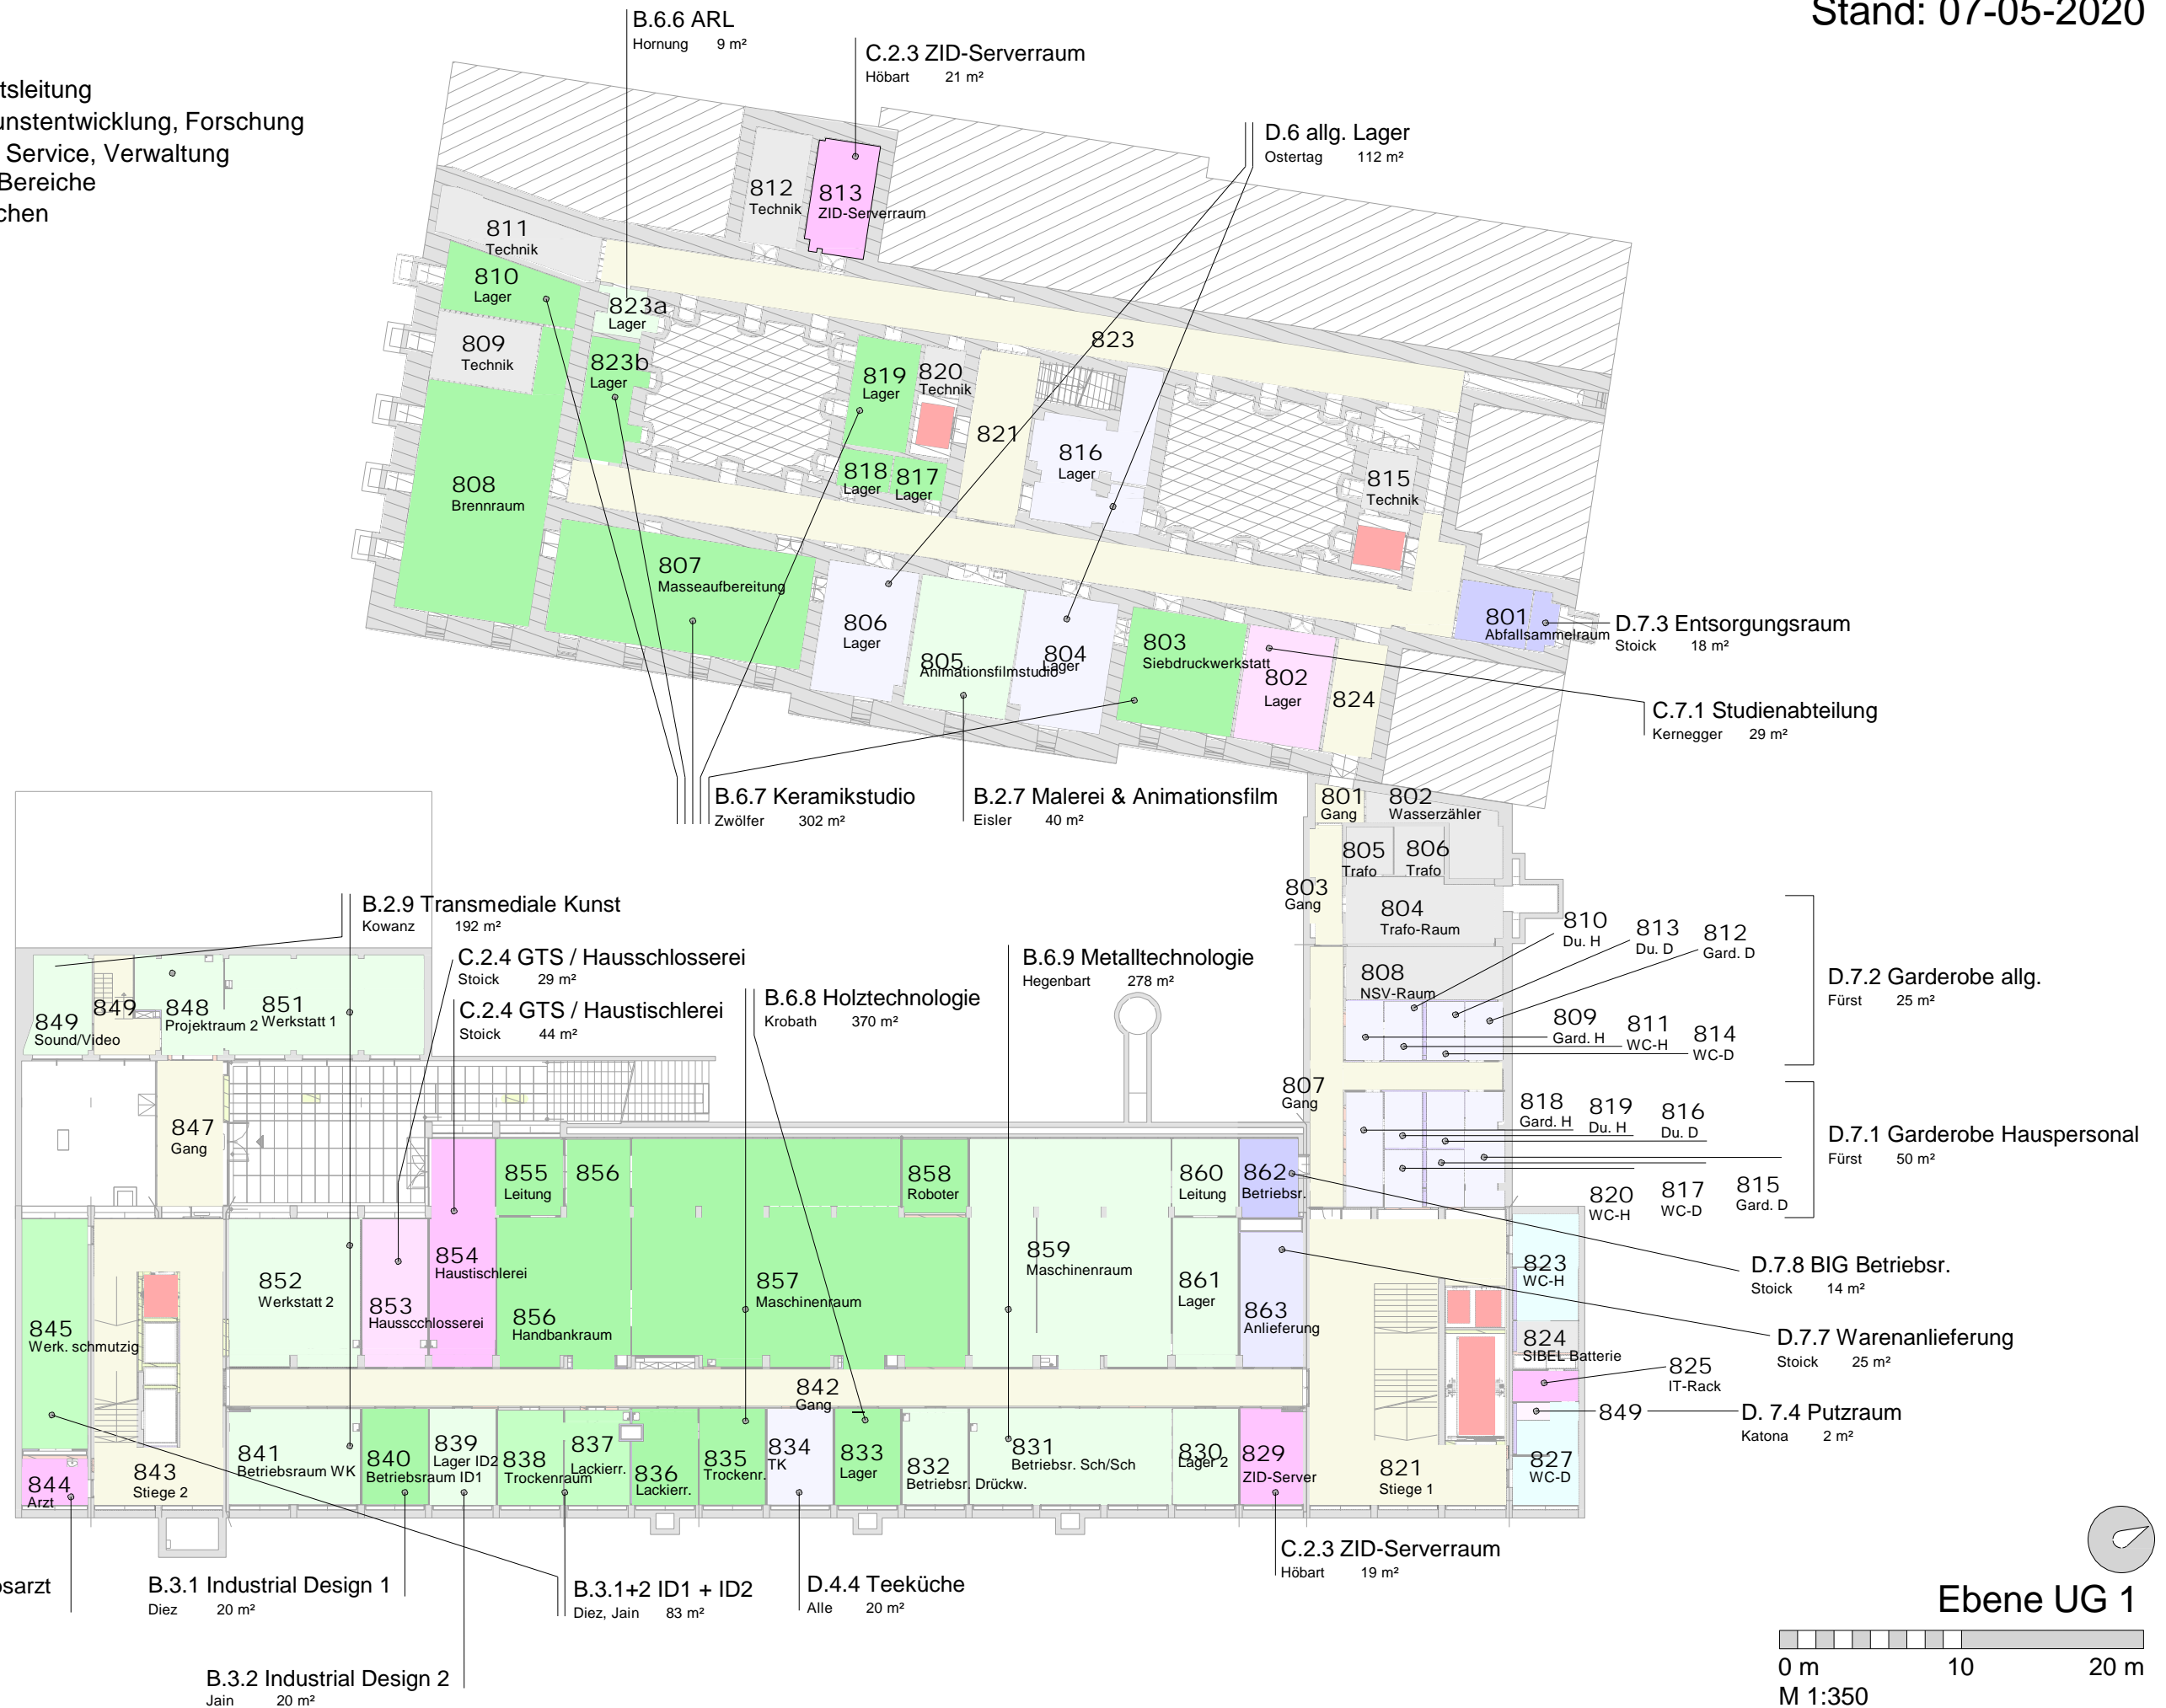


Legende:

- A.Universitätsleitung
- B. Lehre, Kunstentwicklung, Forschung
- C. Planung, Service, Verwaltung
- D.Sonstige Bereiche
- Verkehrsflächen
- Aufzüge
- Sanitär
- Technik

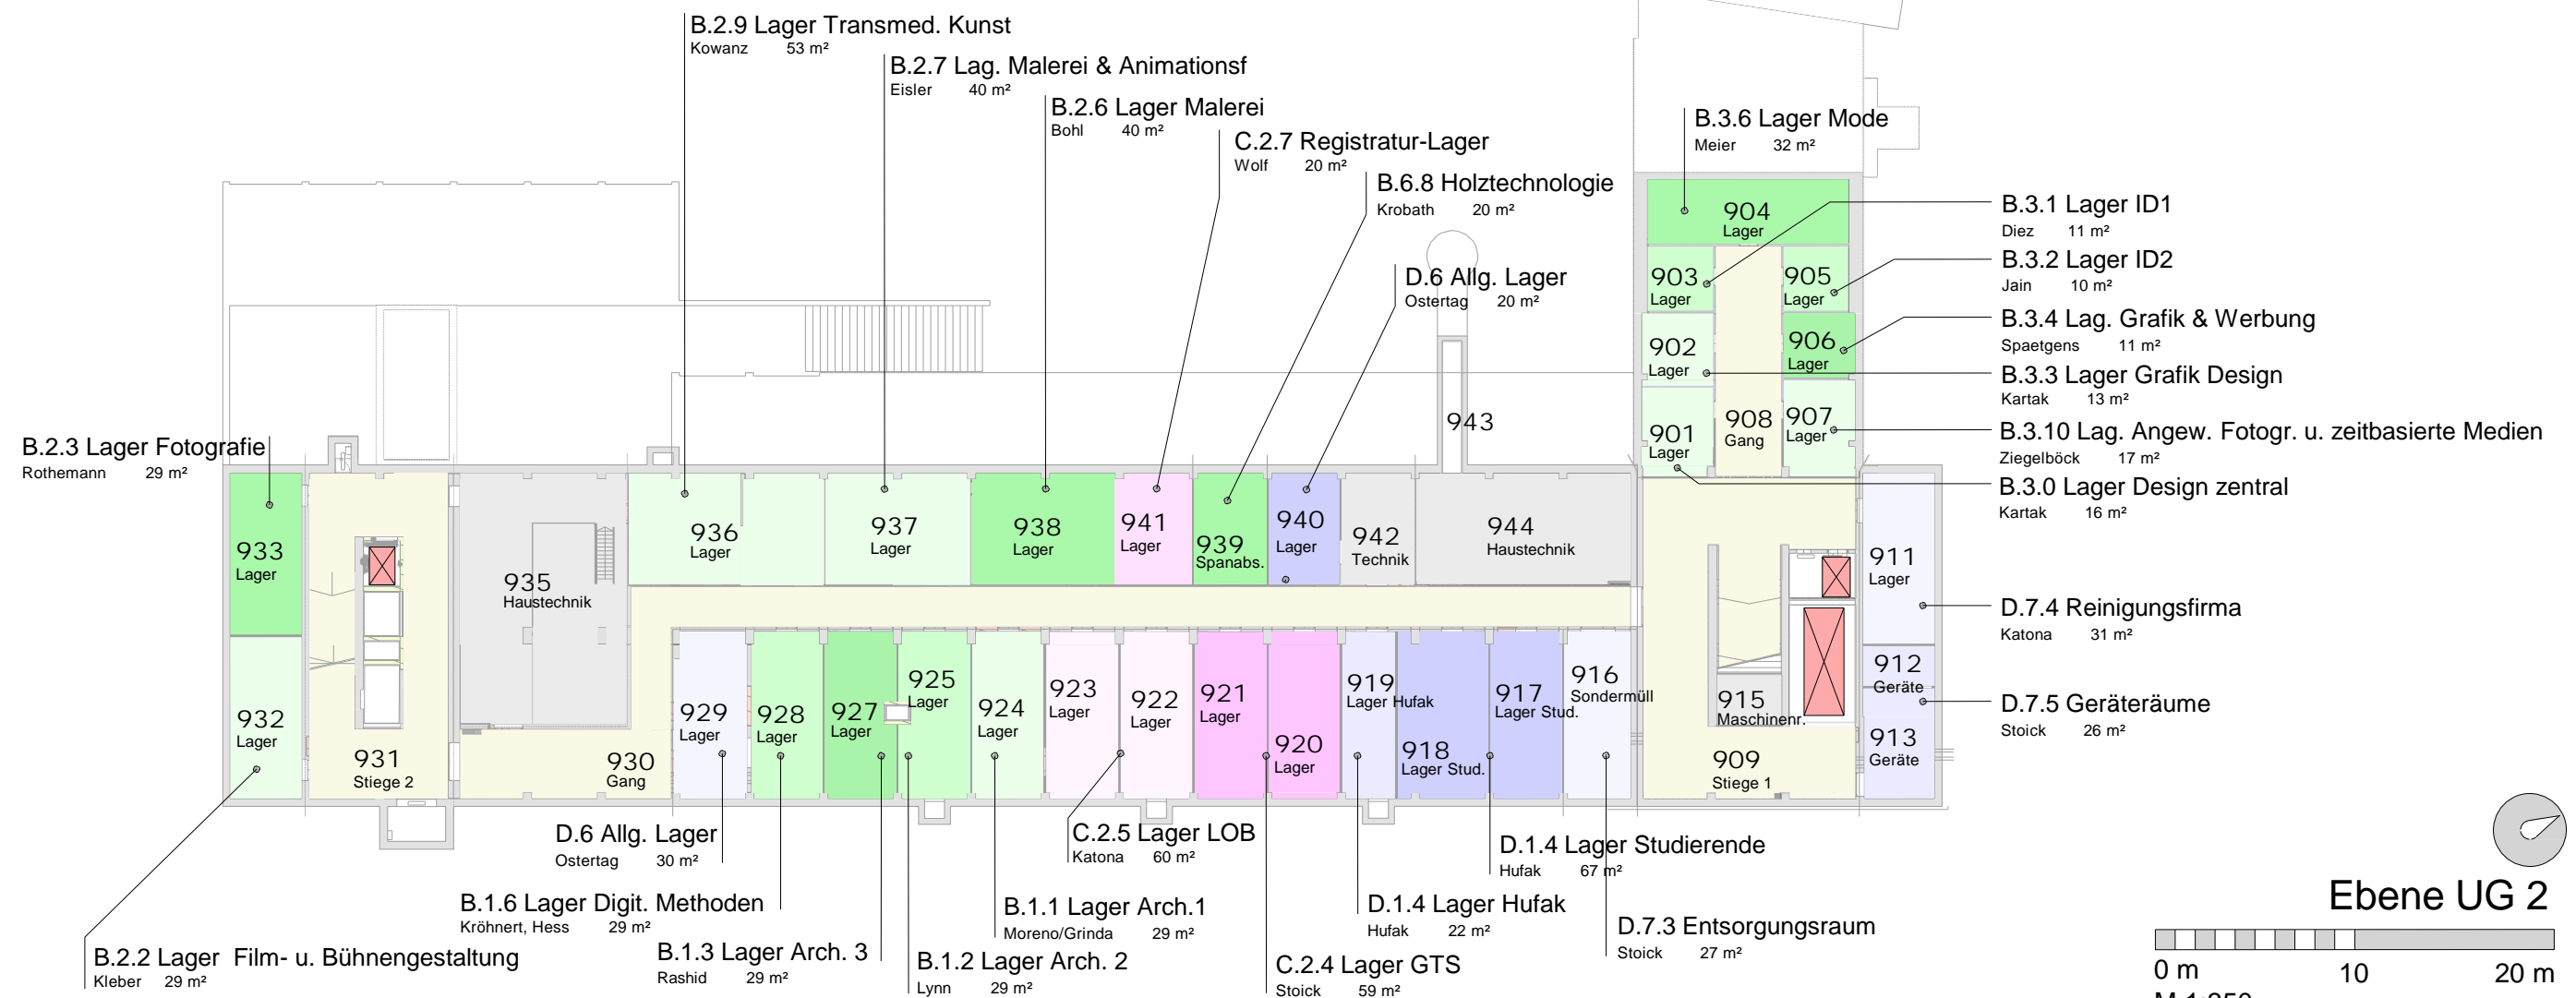

Ebene UG 2

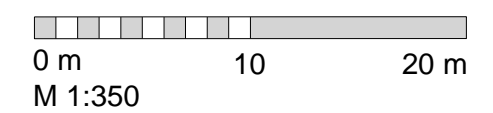

Belegungslayout OKP

Stand: 07-05-2020

Legende:

- A.Universitätsleitung
- B. Lehre, Kunstentwicklung, Forschung
- C. Planung, Service, Verwaltung
- D.Sonstige Bereiche
- Verkehrsflächen
- Aufzüge
- Sanitär
- Technik



Ebene UG 3

