


Legende:

- A. Universitätsleitung
- B. Lehre, Kunstentwicklung, Forschung
- C. Planung, Service, Verwaltung
- D. Sonstige Bereiche
- Verkehrsfläche
- Aufzüge
- Sanitär
- Technik

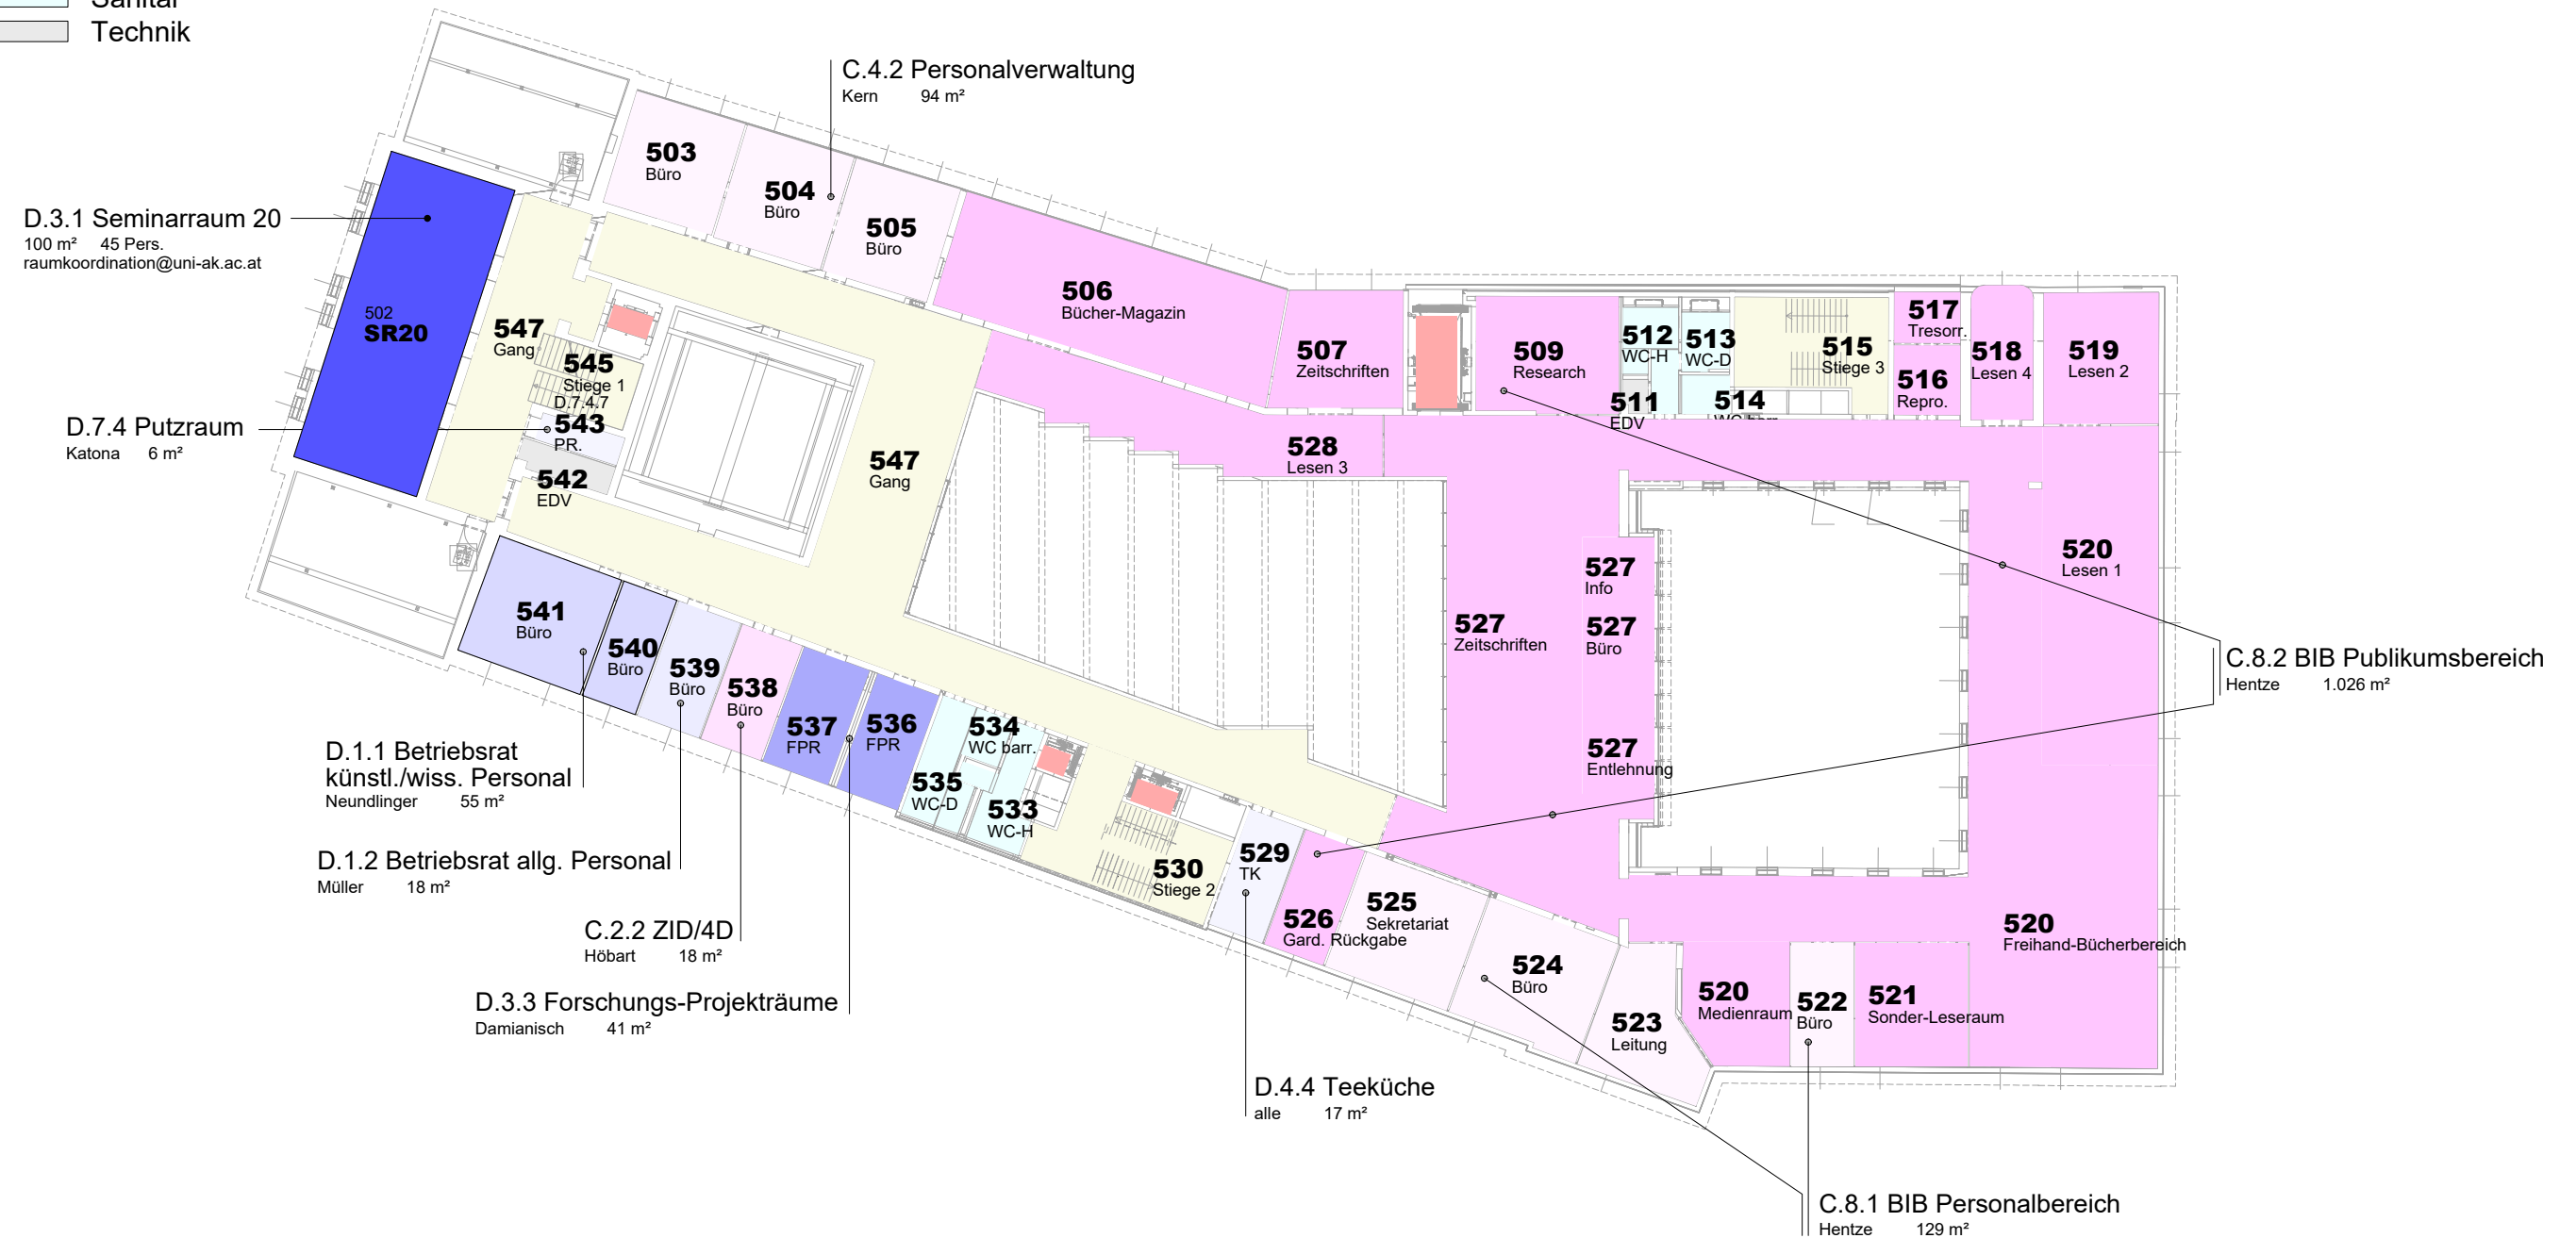


Belegungslayout VZA7


Stand: 07-05-2020

Legende:

- A. Universitätsleitung
- B. Lehre, Kunstentwicklung, Forschung
- C. Planung, Service, Verwaltung
- D. Sonstige Bereiche
- Verkehrsfläche
- Aufzüge
- Sanitär
- Technik

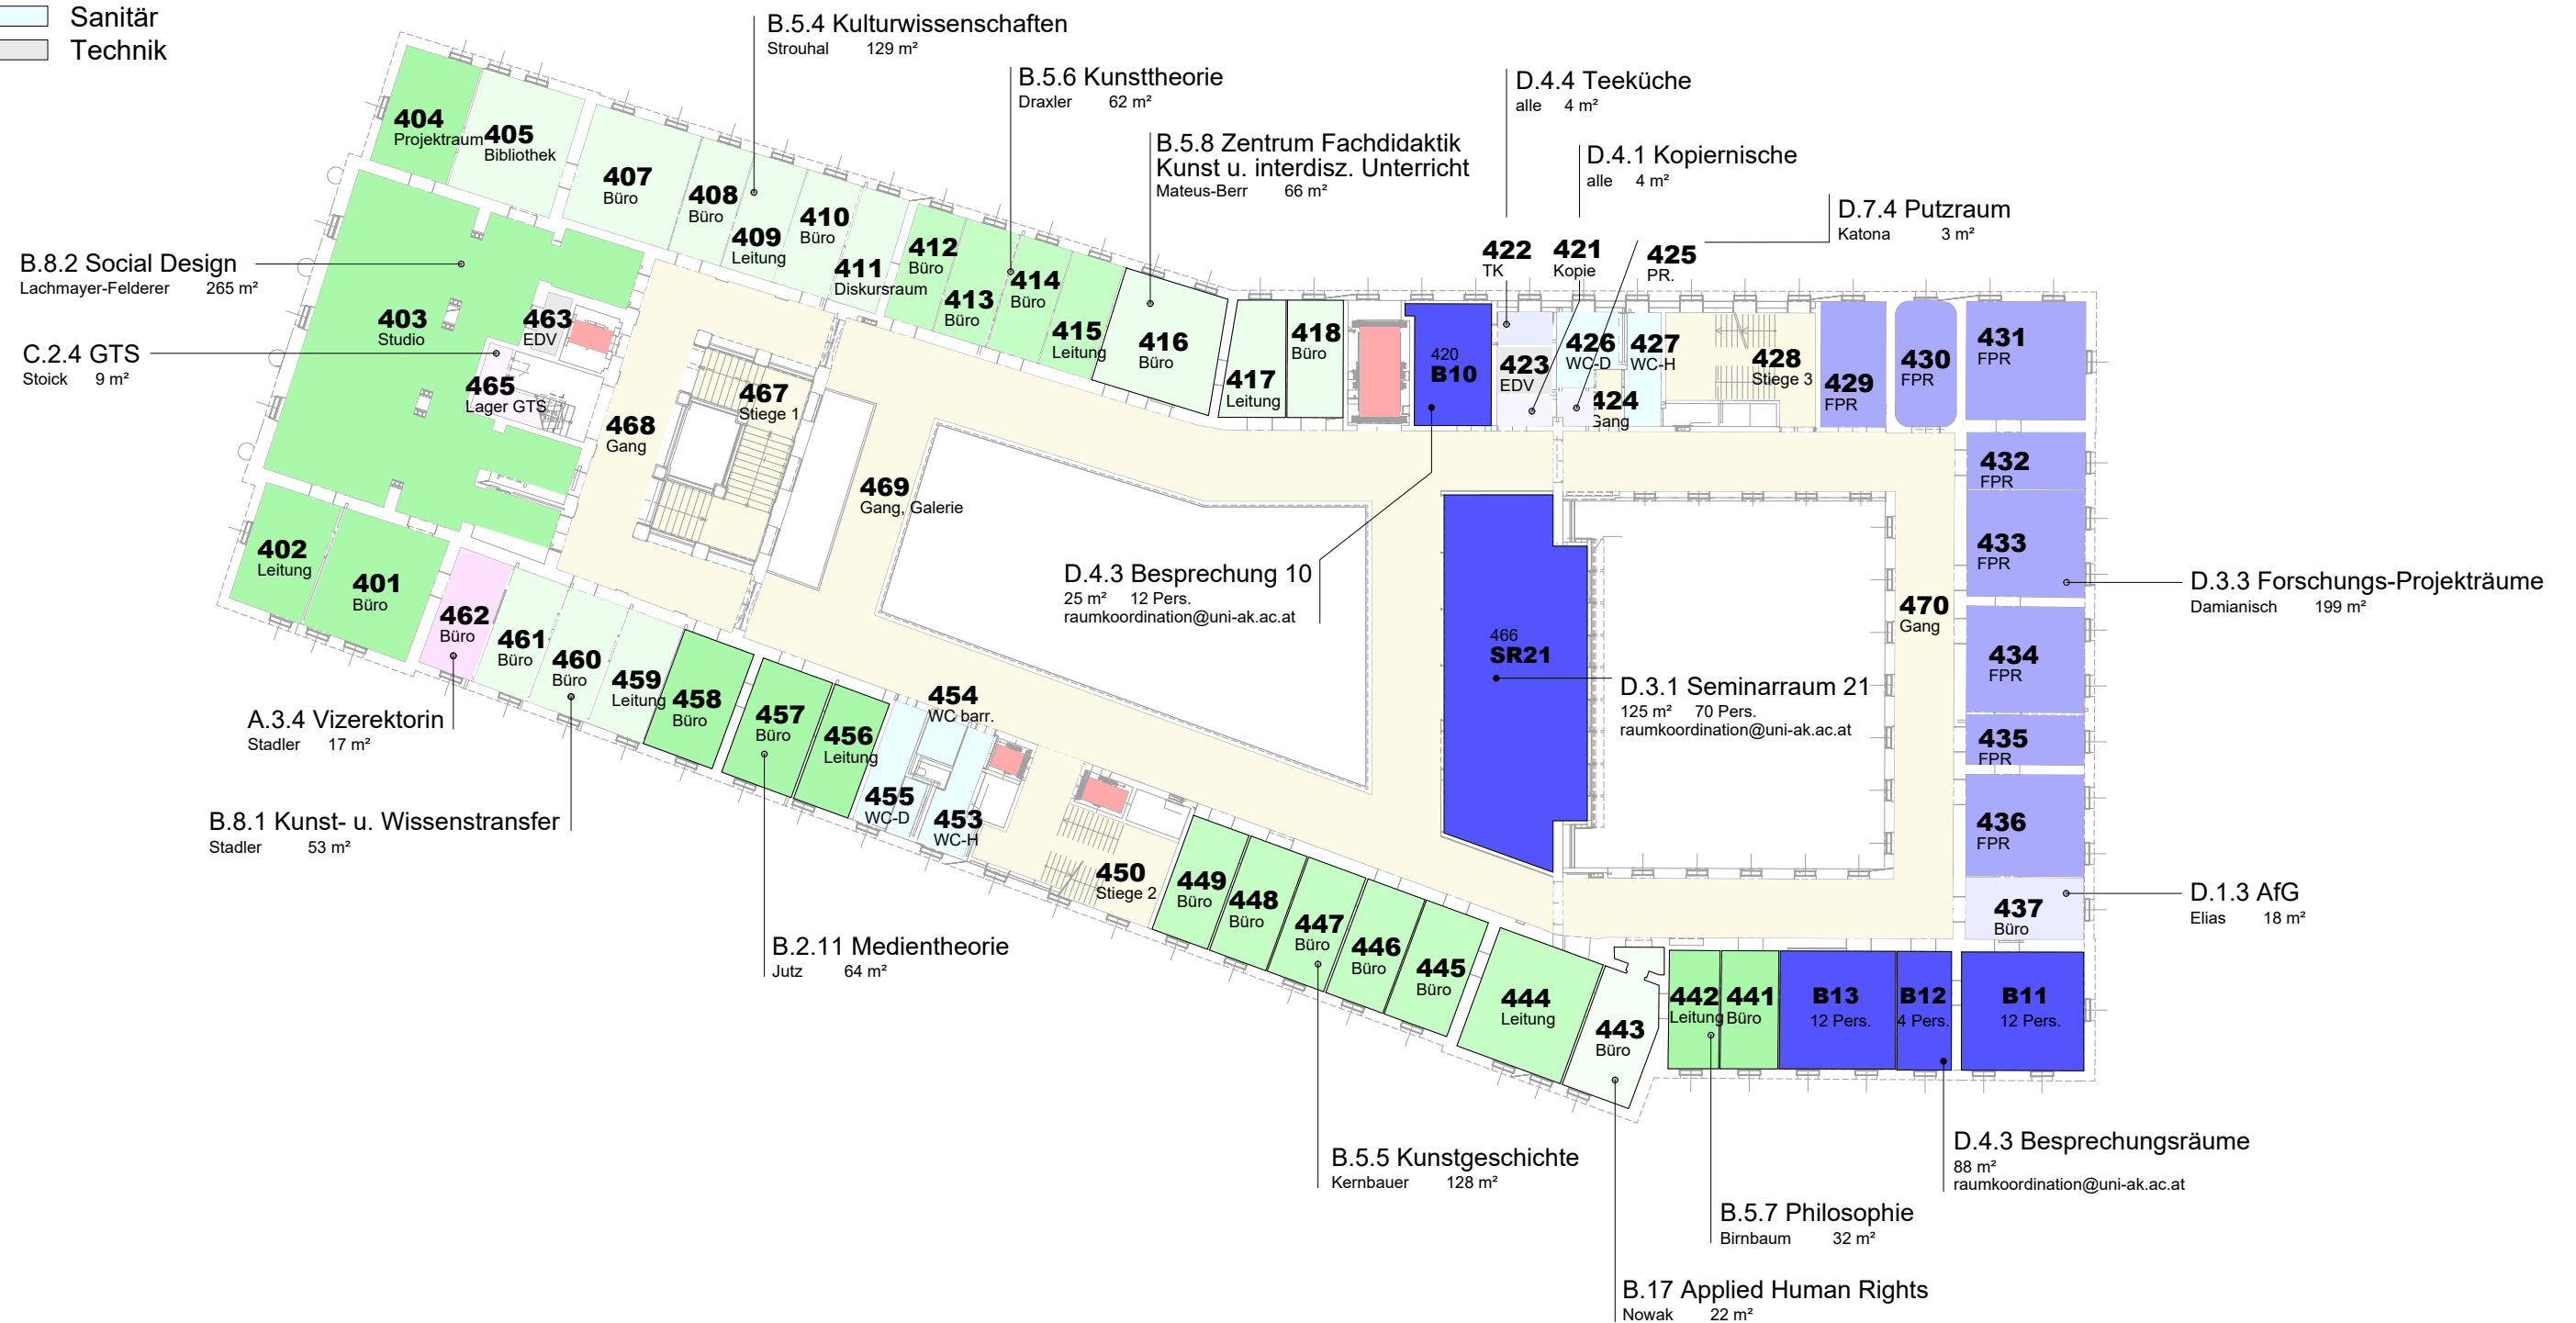

Ebene 4. OG

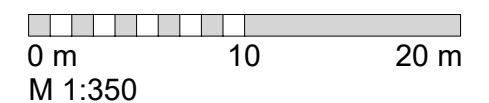

Legende:

- A. Universitätsleitung
- B. Lehre, Kunstentwicklung, Forschung
- C. Planung, Service, Verwaltung
- D. Sonstige Bereiche
- Verkehrsfläche
- Aufzüge
- Sanitär
- Technik




Belegungslayout **VZA7**


Stand: 07-05-2020

Legende:

-  A. Universitätsleitung
 B. Lehre, Kunstentwicklung, Forschung
 C. Planung, Service, Verwaltung
 D. Sonstige Bereiche
 Verkehrsfläche
 Aufzüge
 Sanitär
 Technik

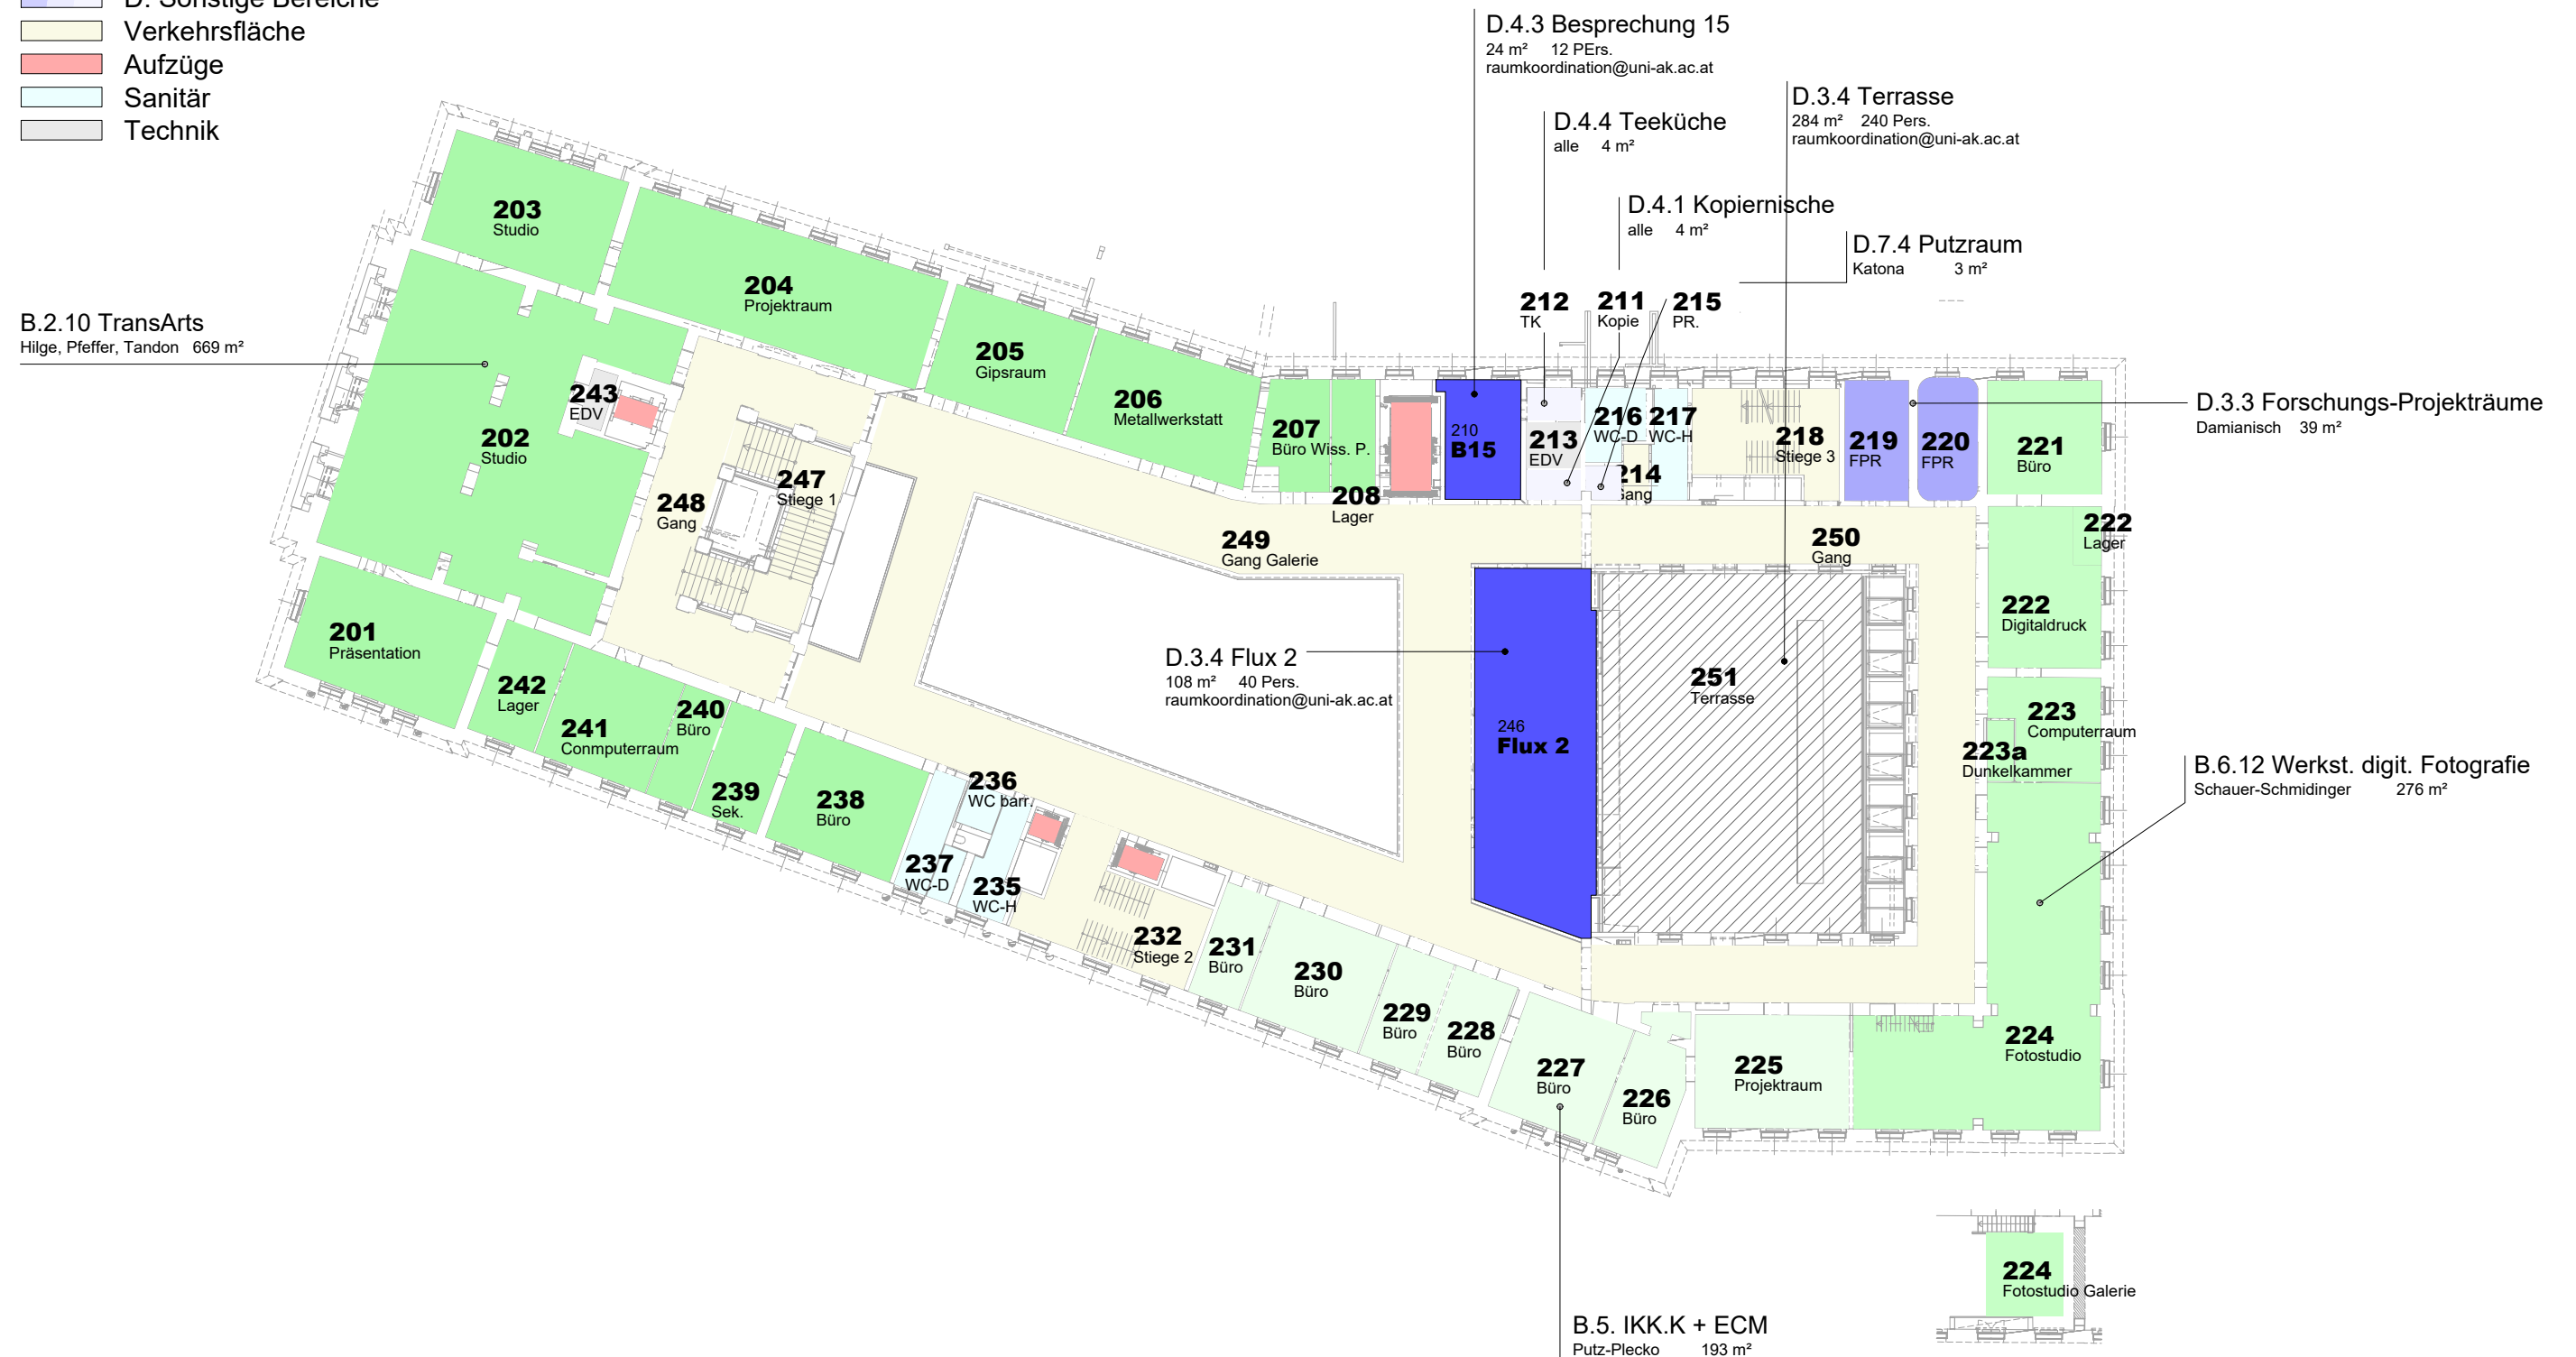


Ebene 2.0G

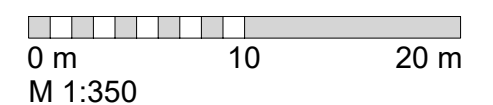


Legende:

- A. Universitätsleitung
- B. Lehre, Kunstentwicklung, Forschung
- C. Planung, Service, Verwaltung
- D. Sonstige Bereiche
- Verkehrsfläche
- Aufzüge
- Sanitär
- Technik

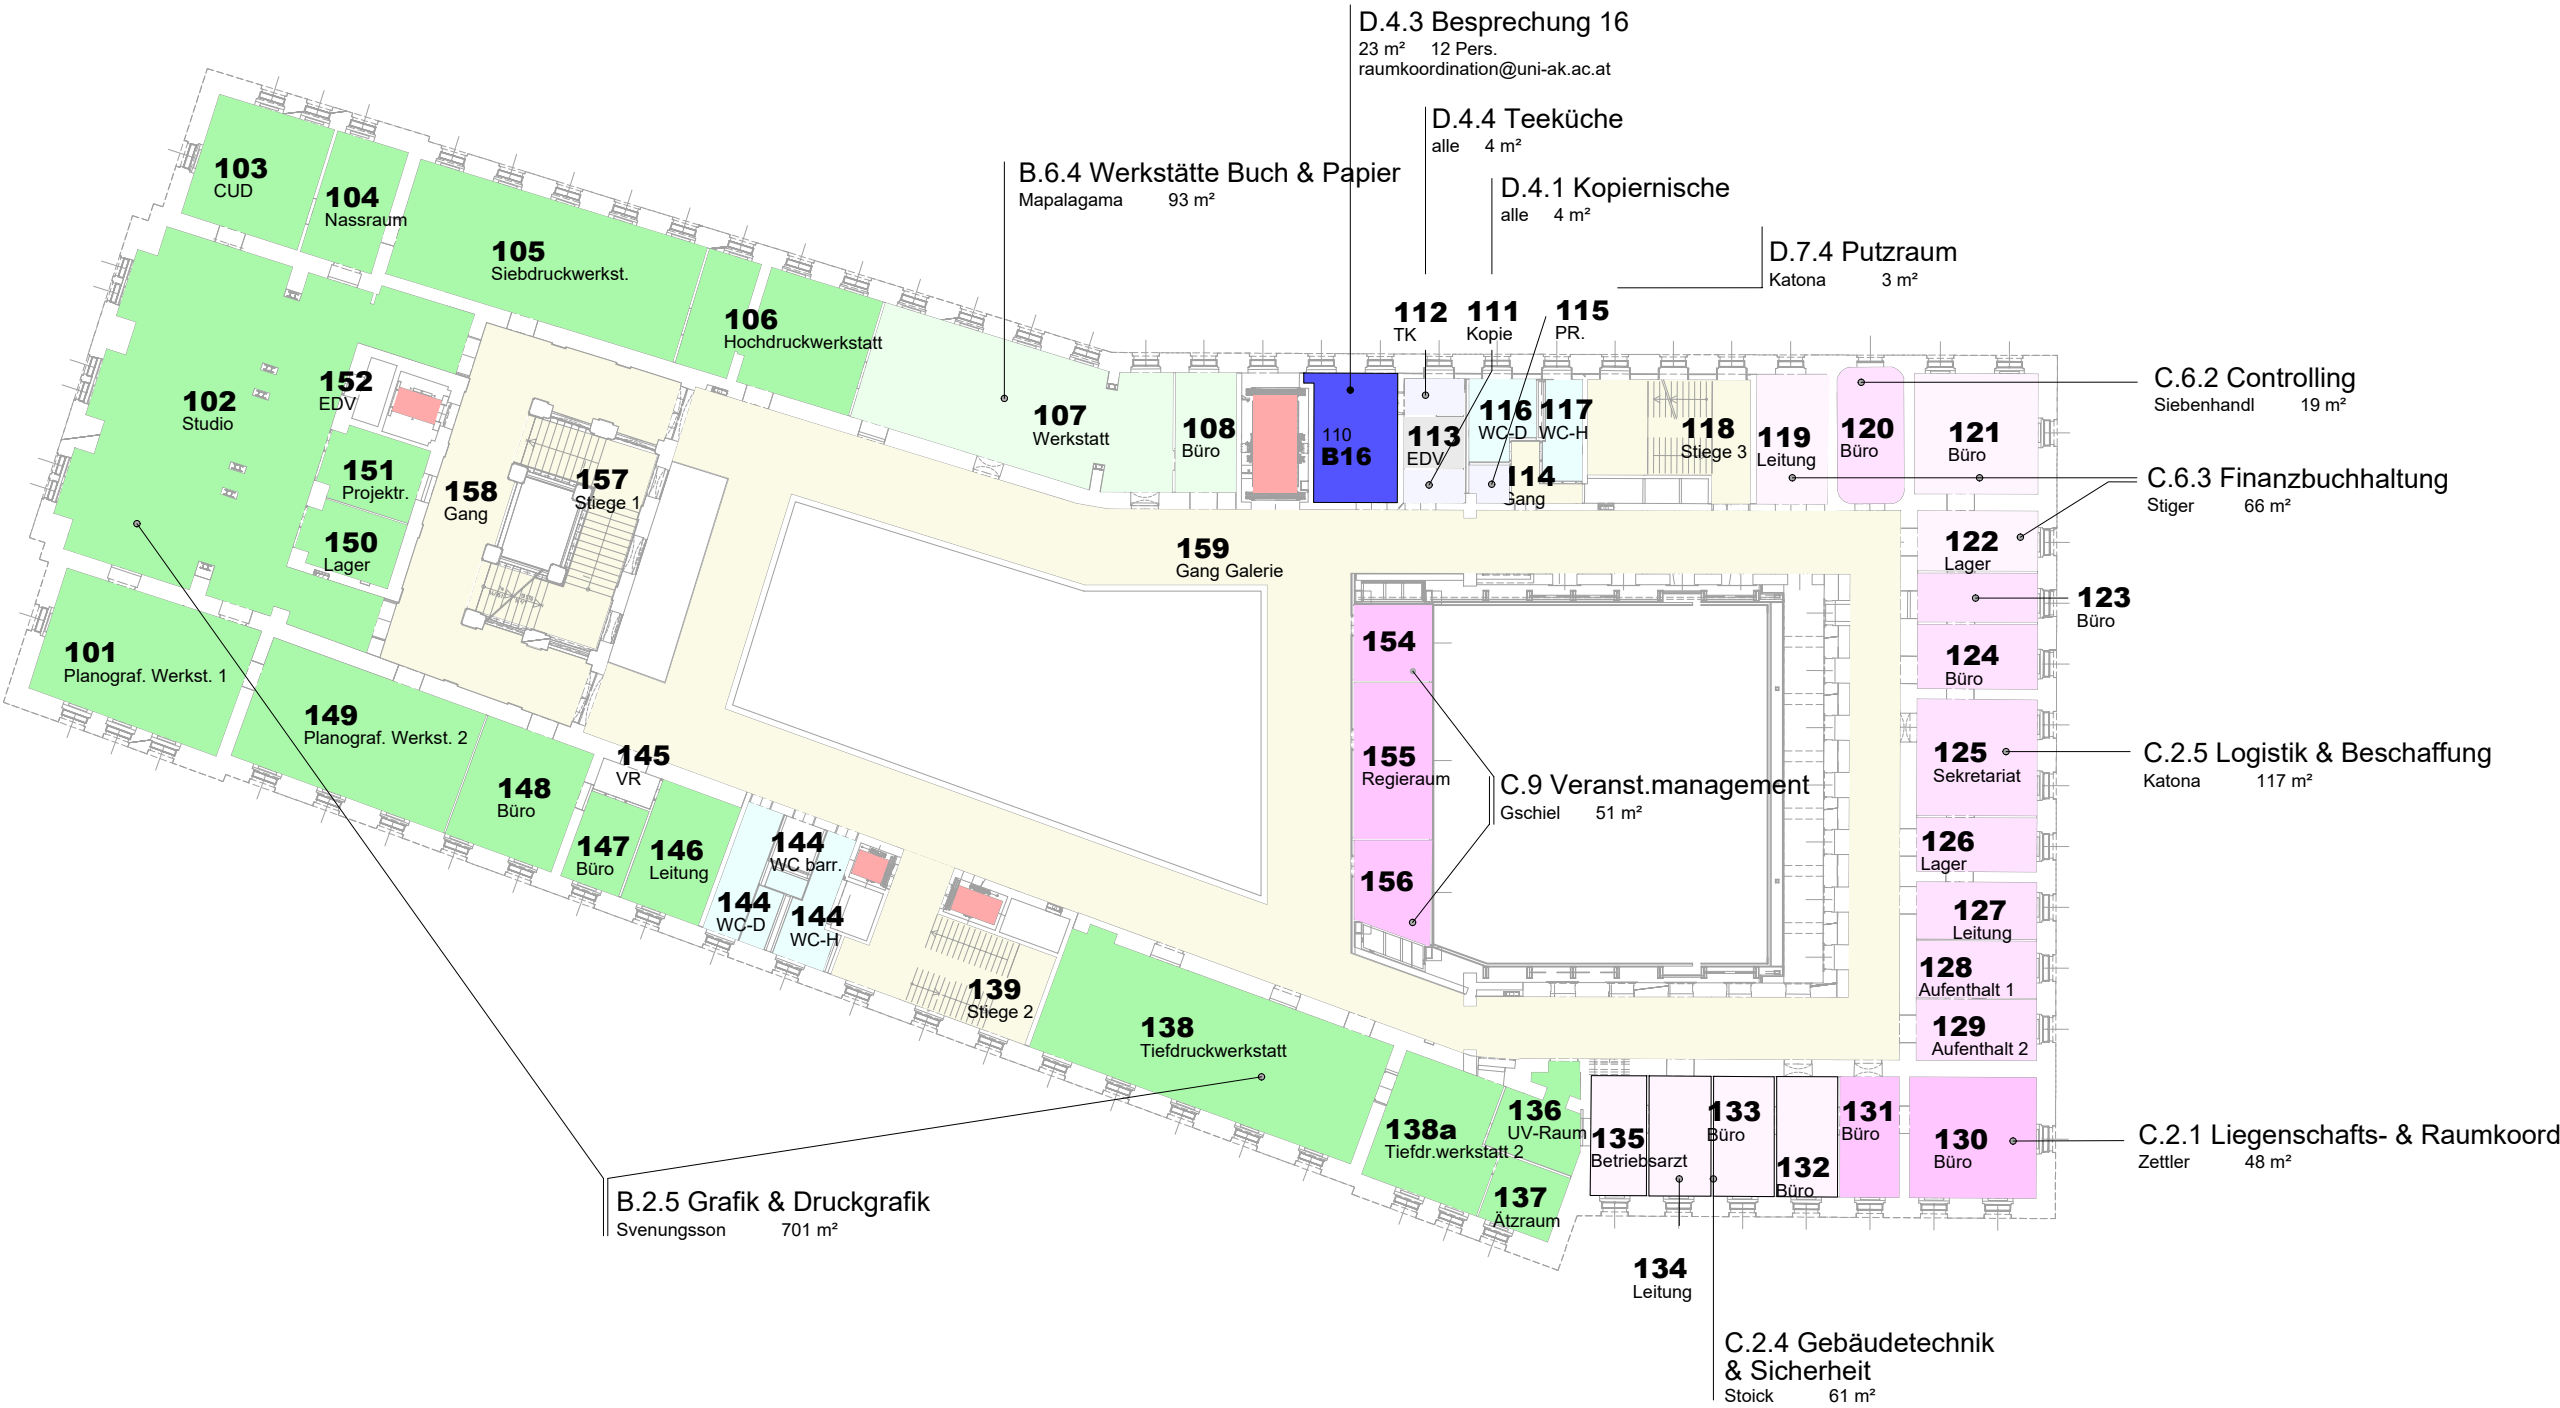

Ebene 1.0G

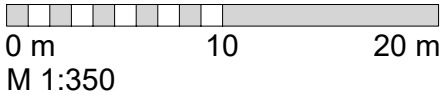


Belegungslayout VZA7


Stand: 07-05-2020

Legende:

- A. Universitätsleitung
- B. Lehre, Kunstentwicklung, Forschung
- C. Planung, Service, Verwaltung
- D. Sonstige Bereiche
- Verkehrsfläche
- Aufzüge
- Sanitär
- Technik

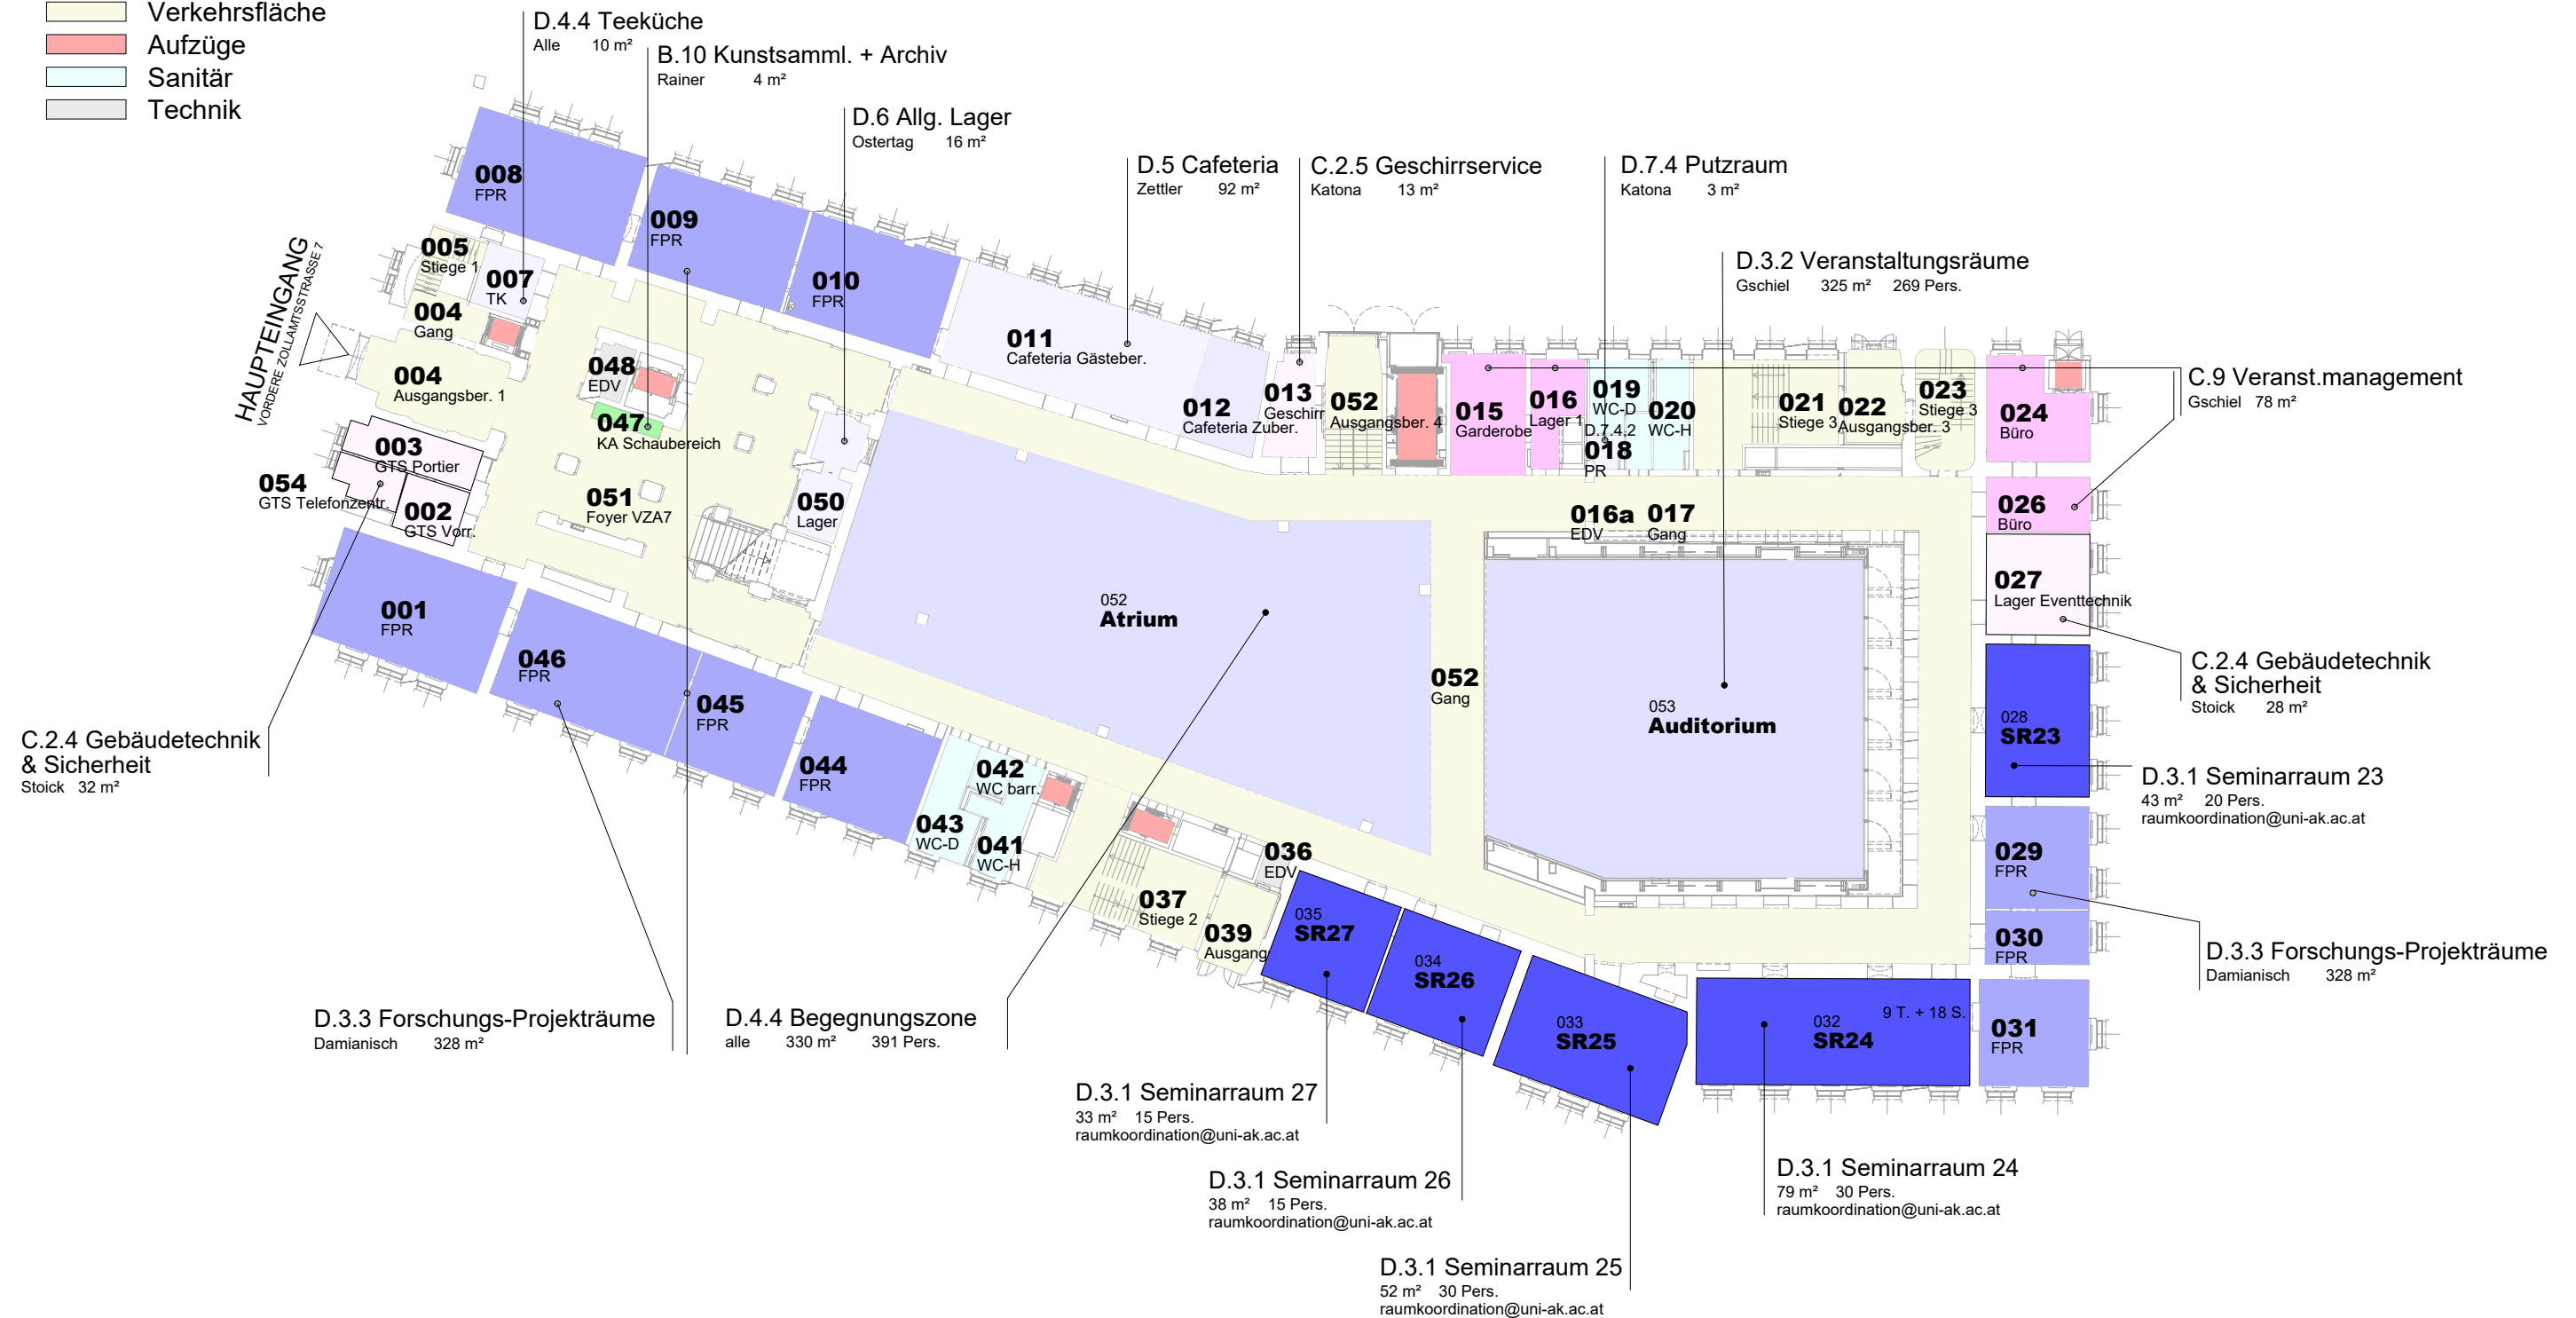


Ebene EG

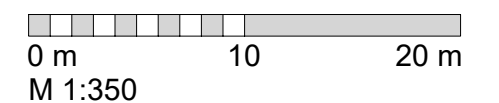

Legende:

- A. Universitätsleitung
- B. Lehre, Kunstentwicklung, Forschung
- C. Planung, Service, Verwaltung
- D. Sonstige Bereiche
- Verkehrsfläche
- Aufzüge
- Sanitär
- Technik

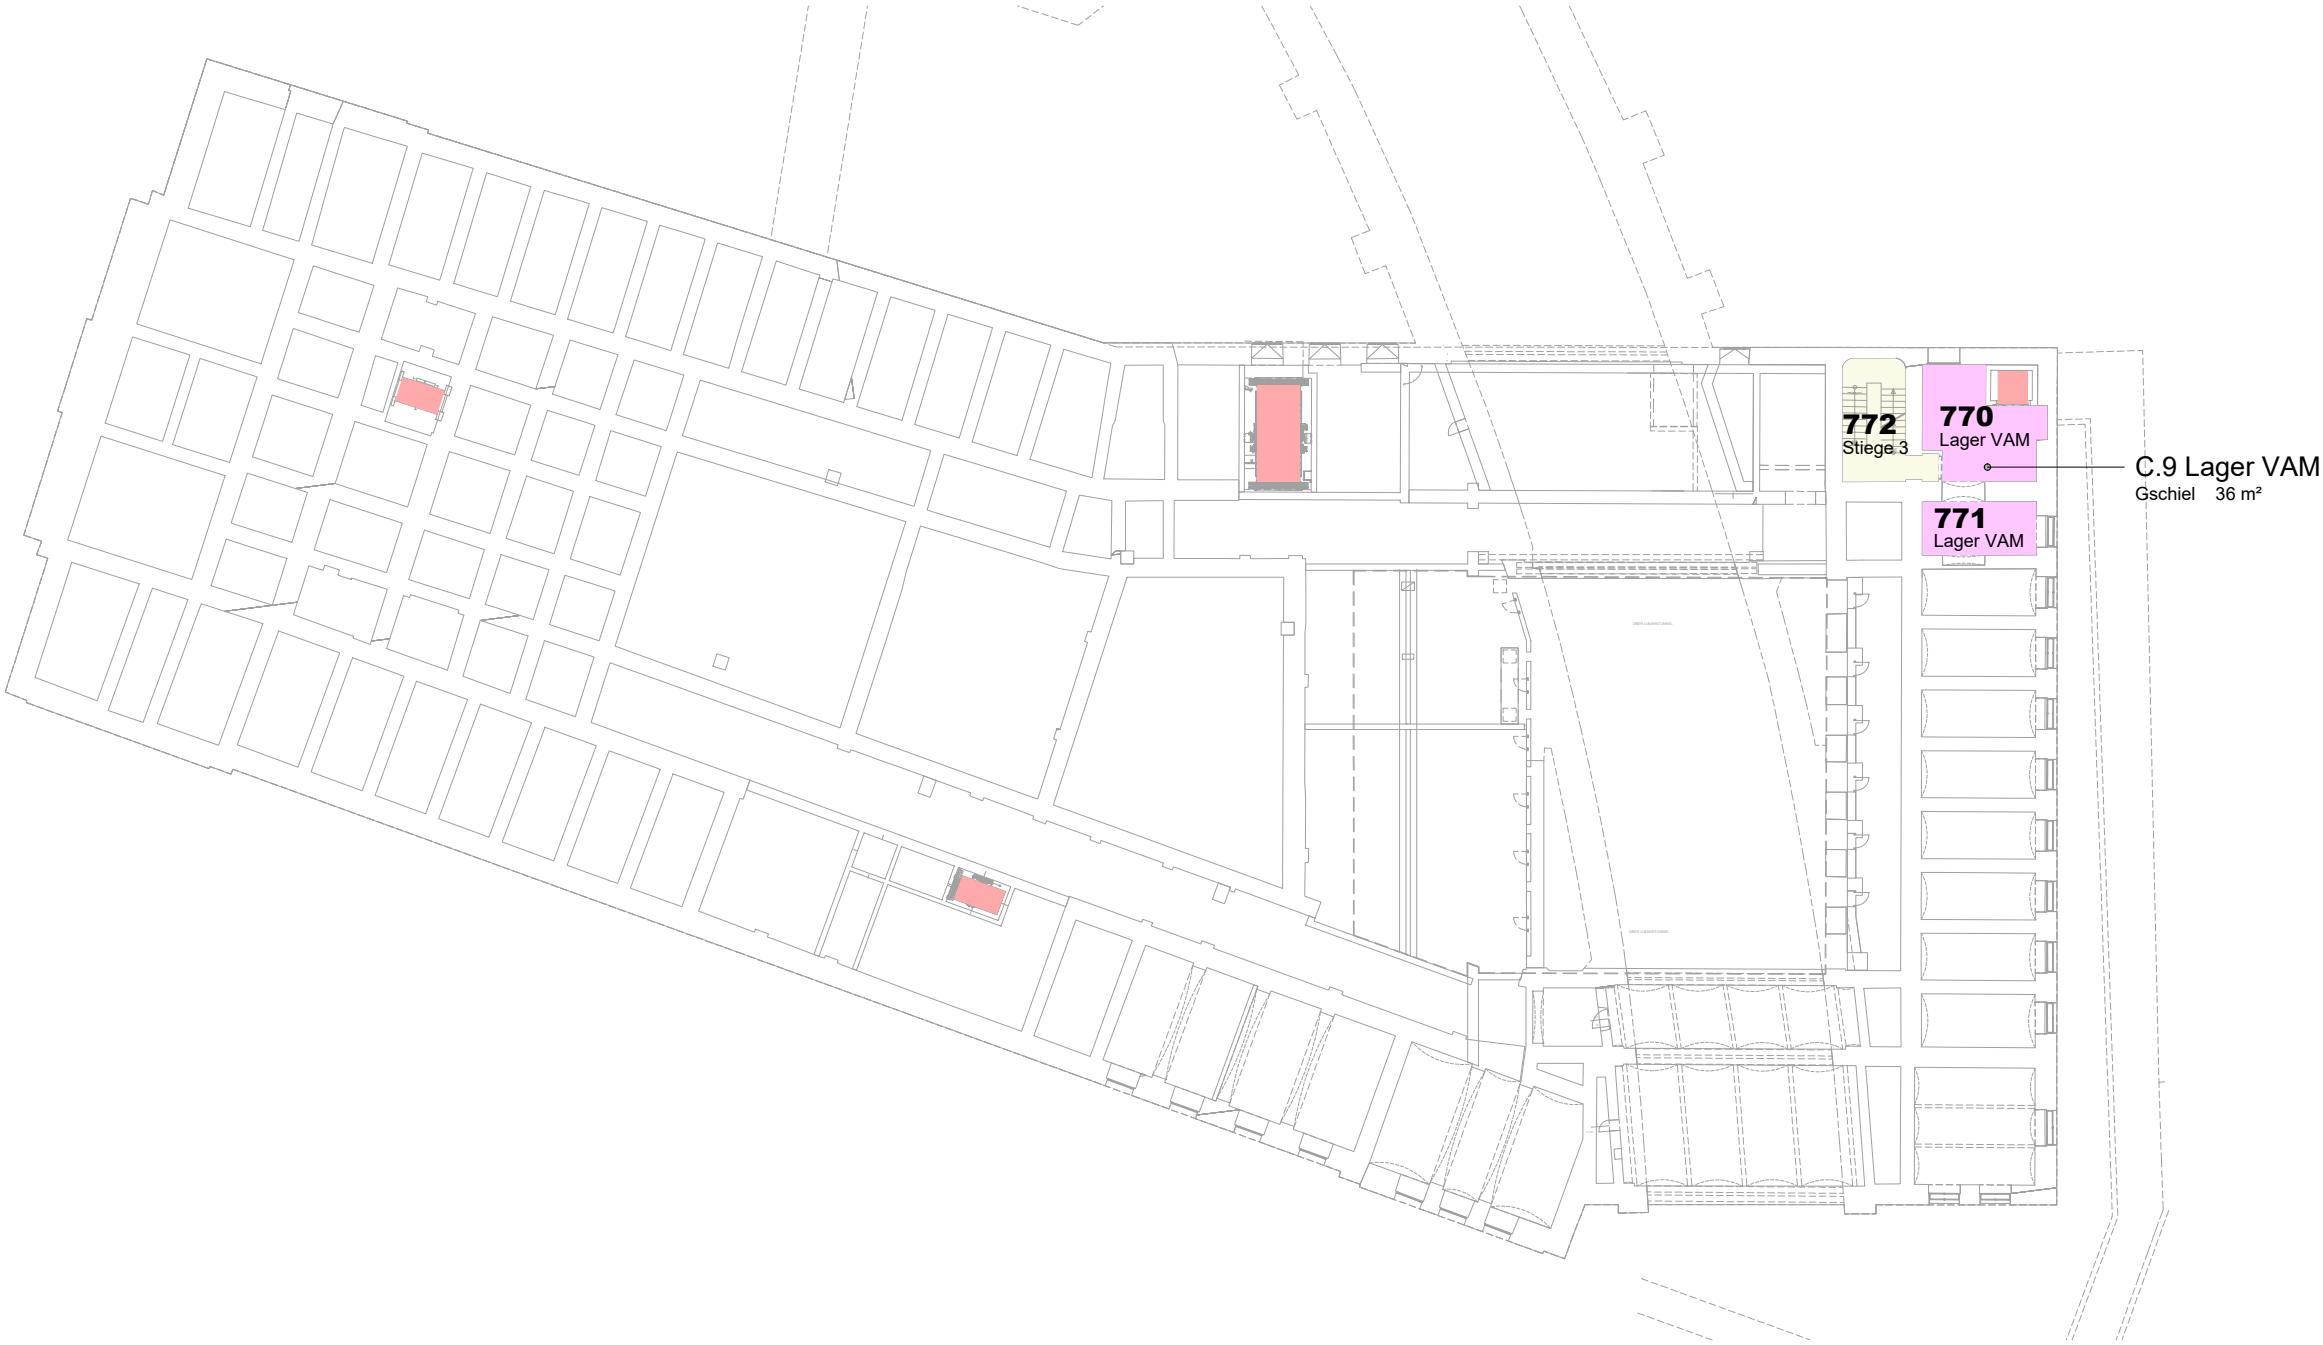


Belegungslayout **VZA7**

Stand: 07-05-2020

Legende:

-  A. Universitätsleitung
-  B. Lehre, Kunstentwicklung, Forschung
-  C. Planung, Service, Verwaltung
-  D. Sonstige Bereiche
-  Verkehrsfläche
-  Aufzüge
-  Sanitär
-  Technik

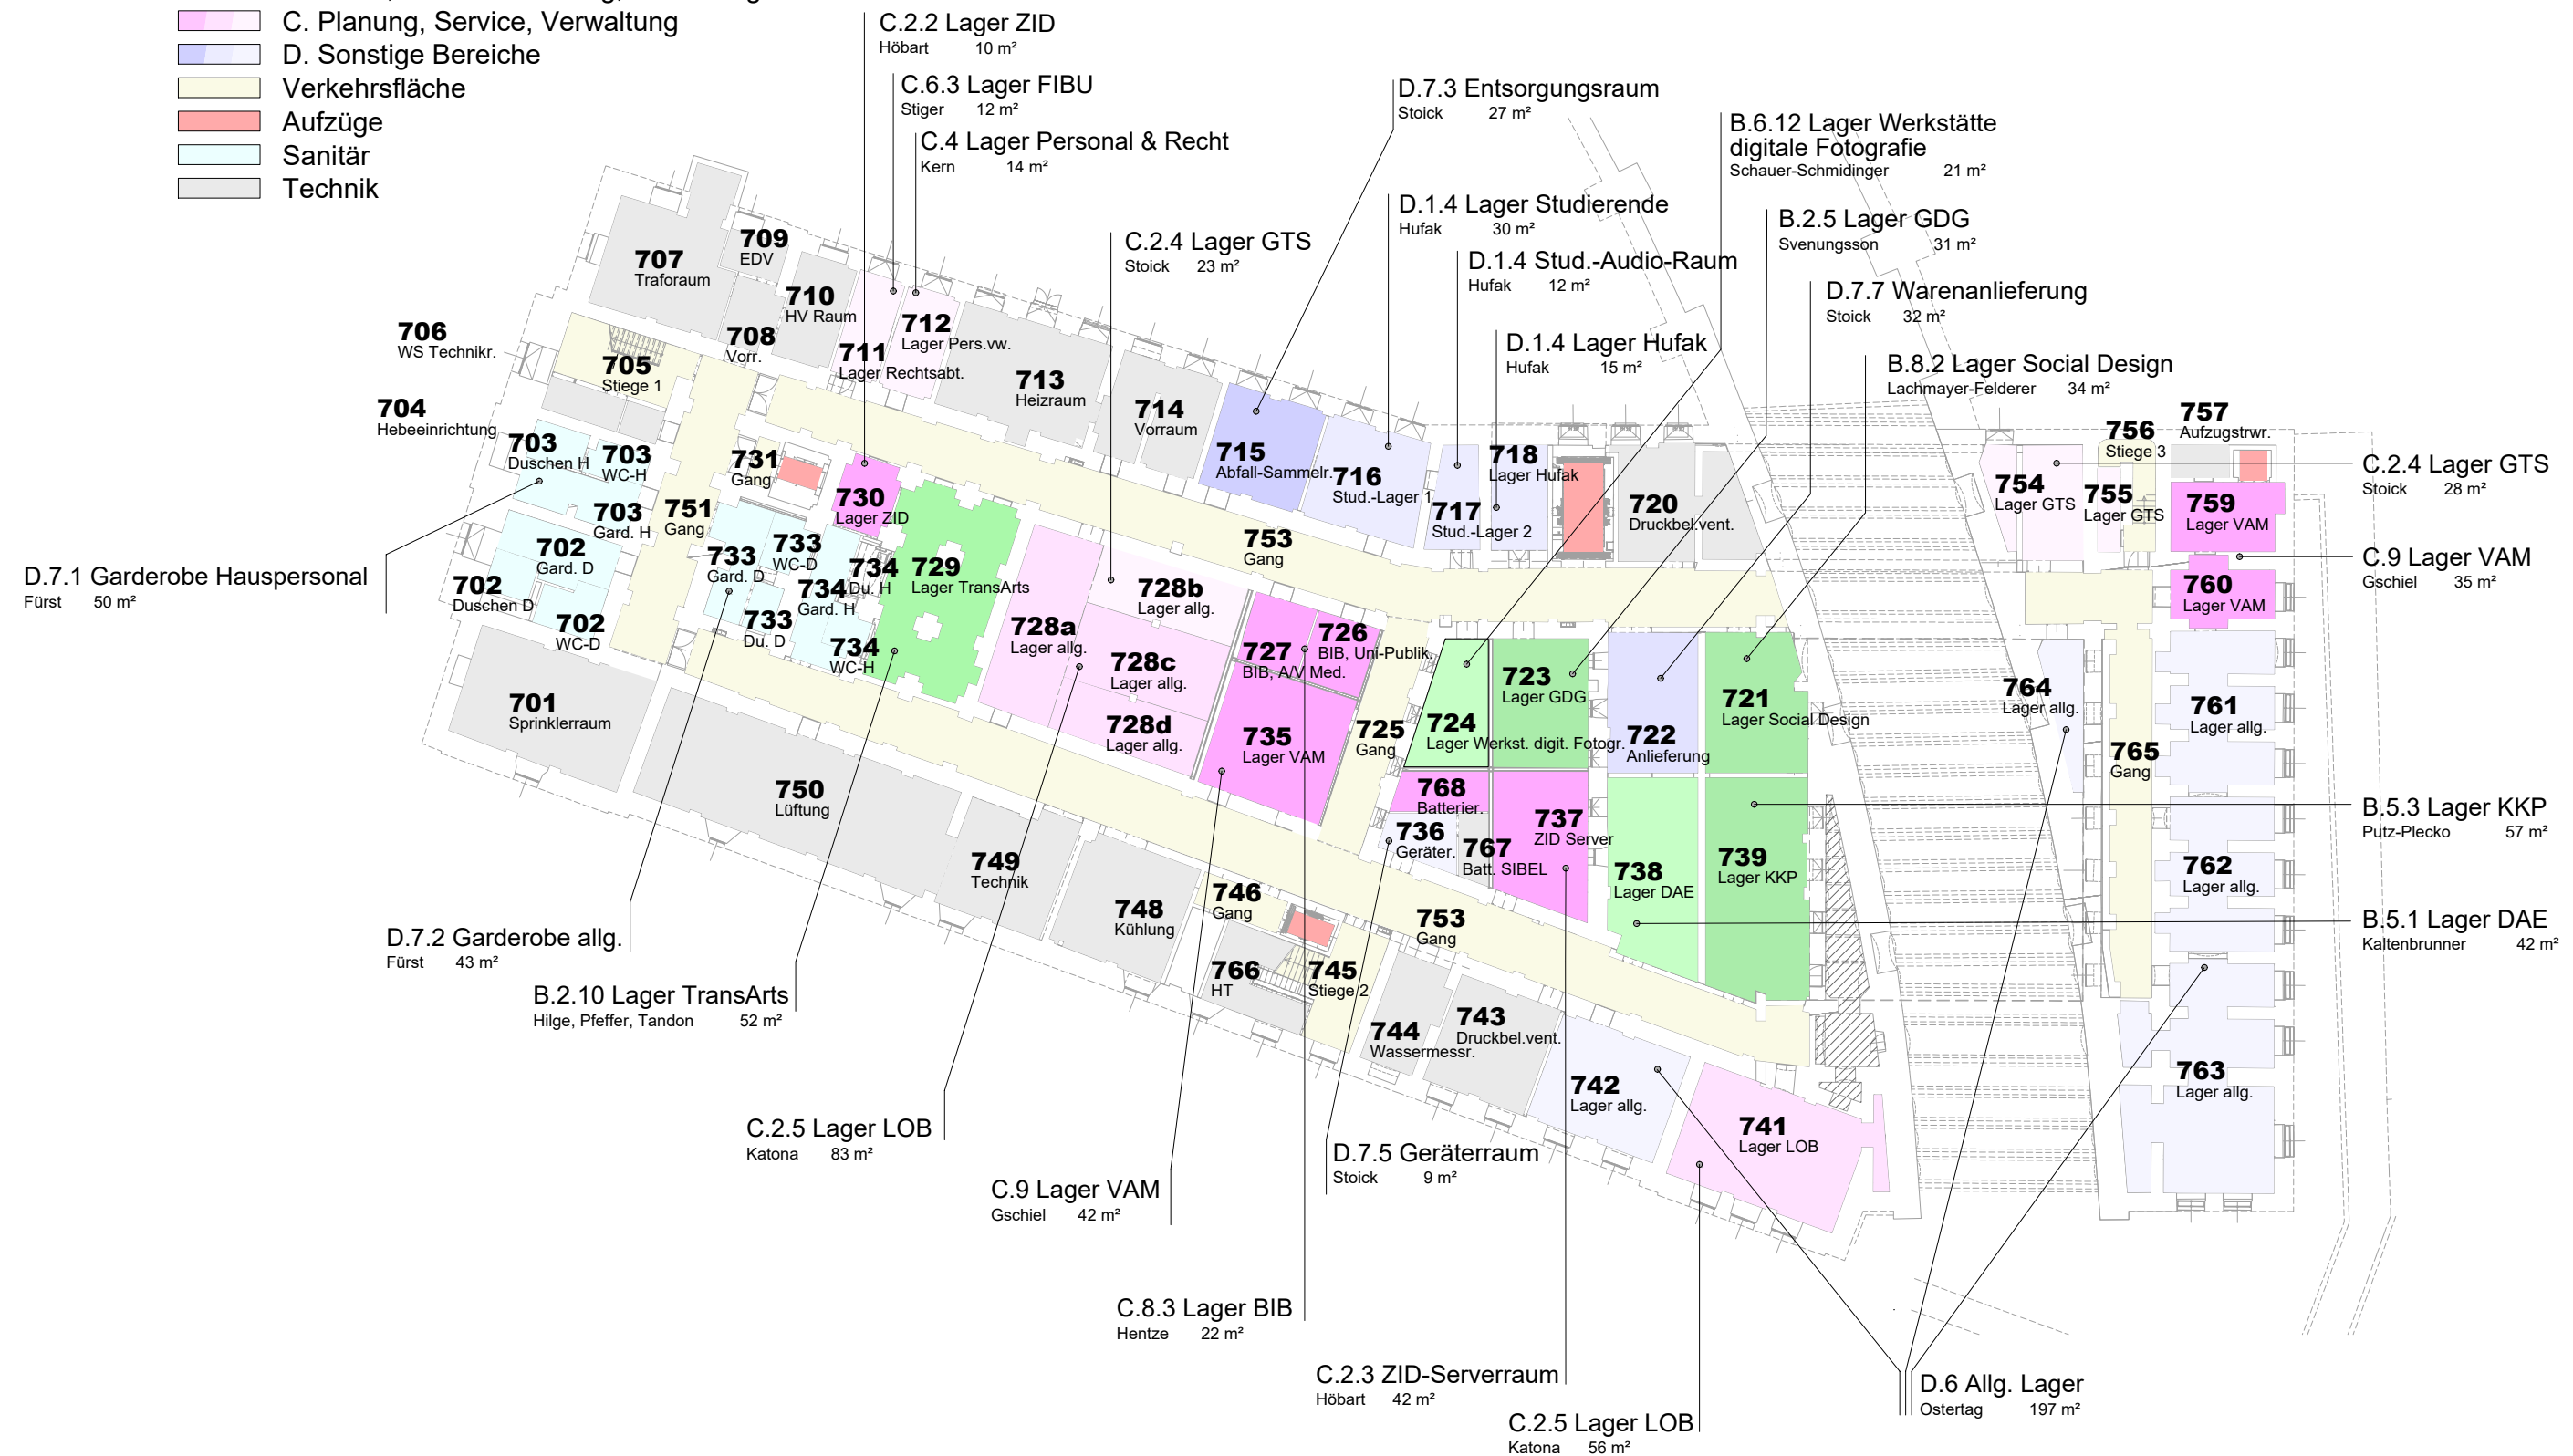

Ebene UG 1

