


Legende:


- A. Universitätsleitung
- B. Lehre, Kunstentwicklung, Forschung
- C. Planung, Service, Verwaltung
- D. Sonstige Bereiche
- Verkehrsfläche
- Aufzüge
- Sanitär
- Technik

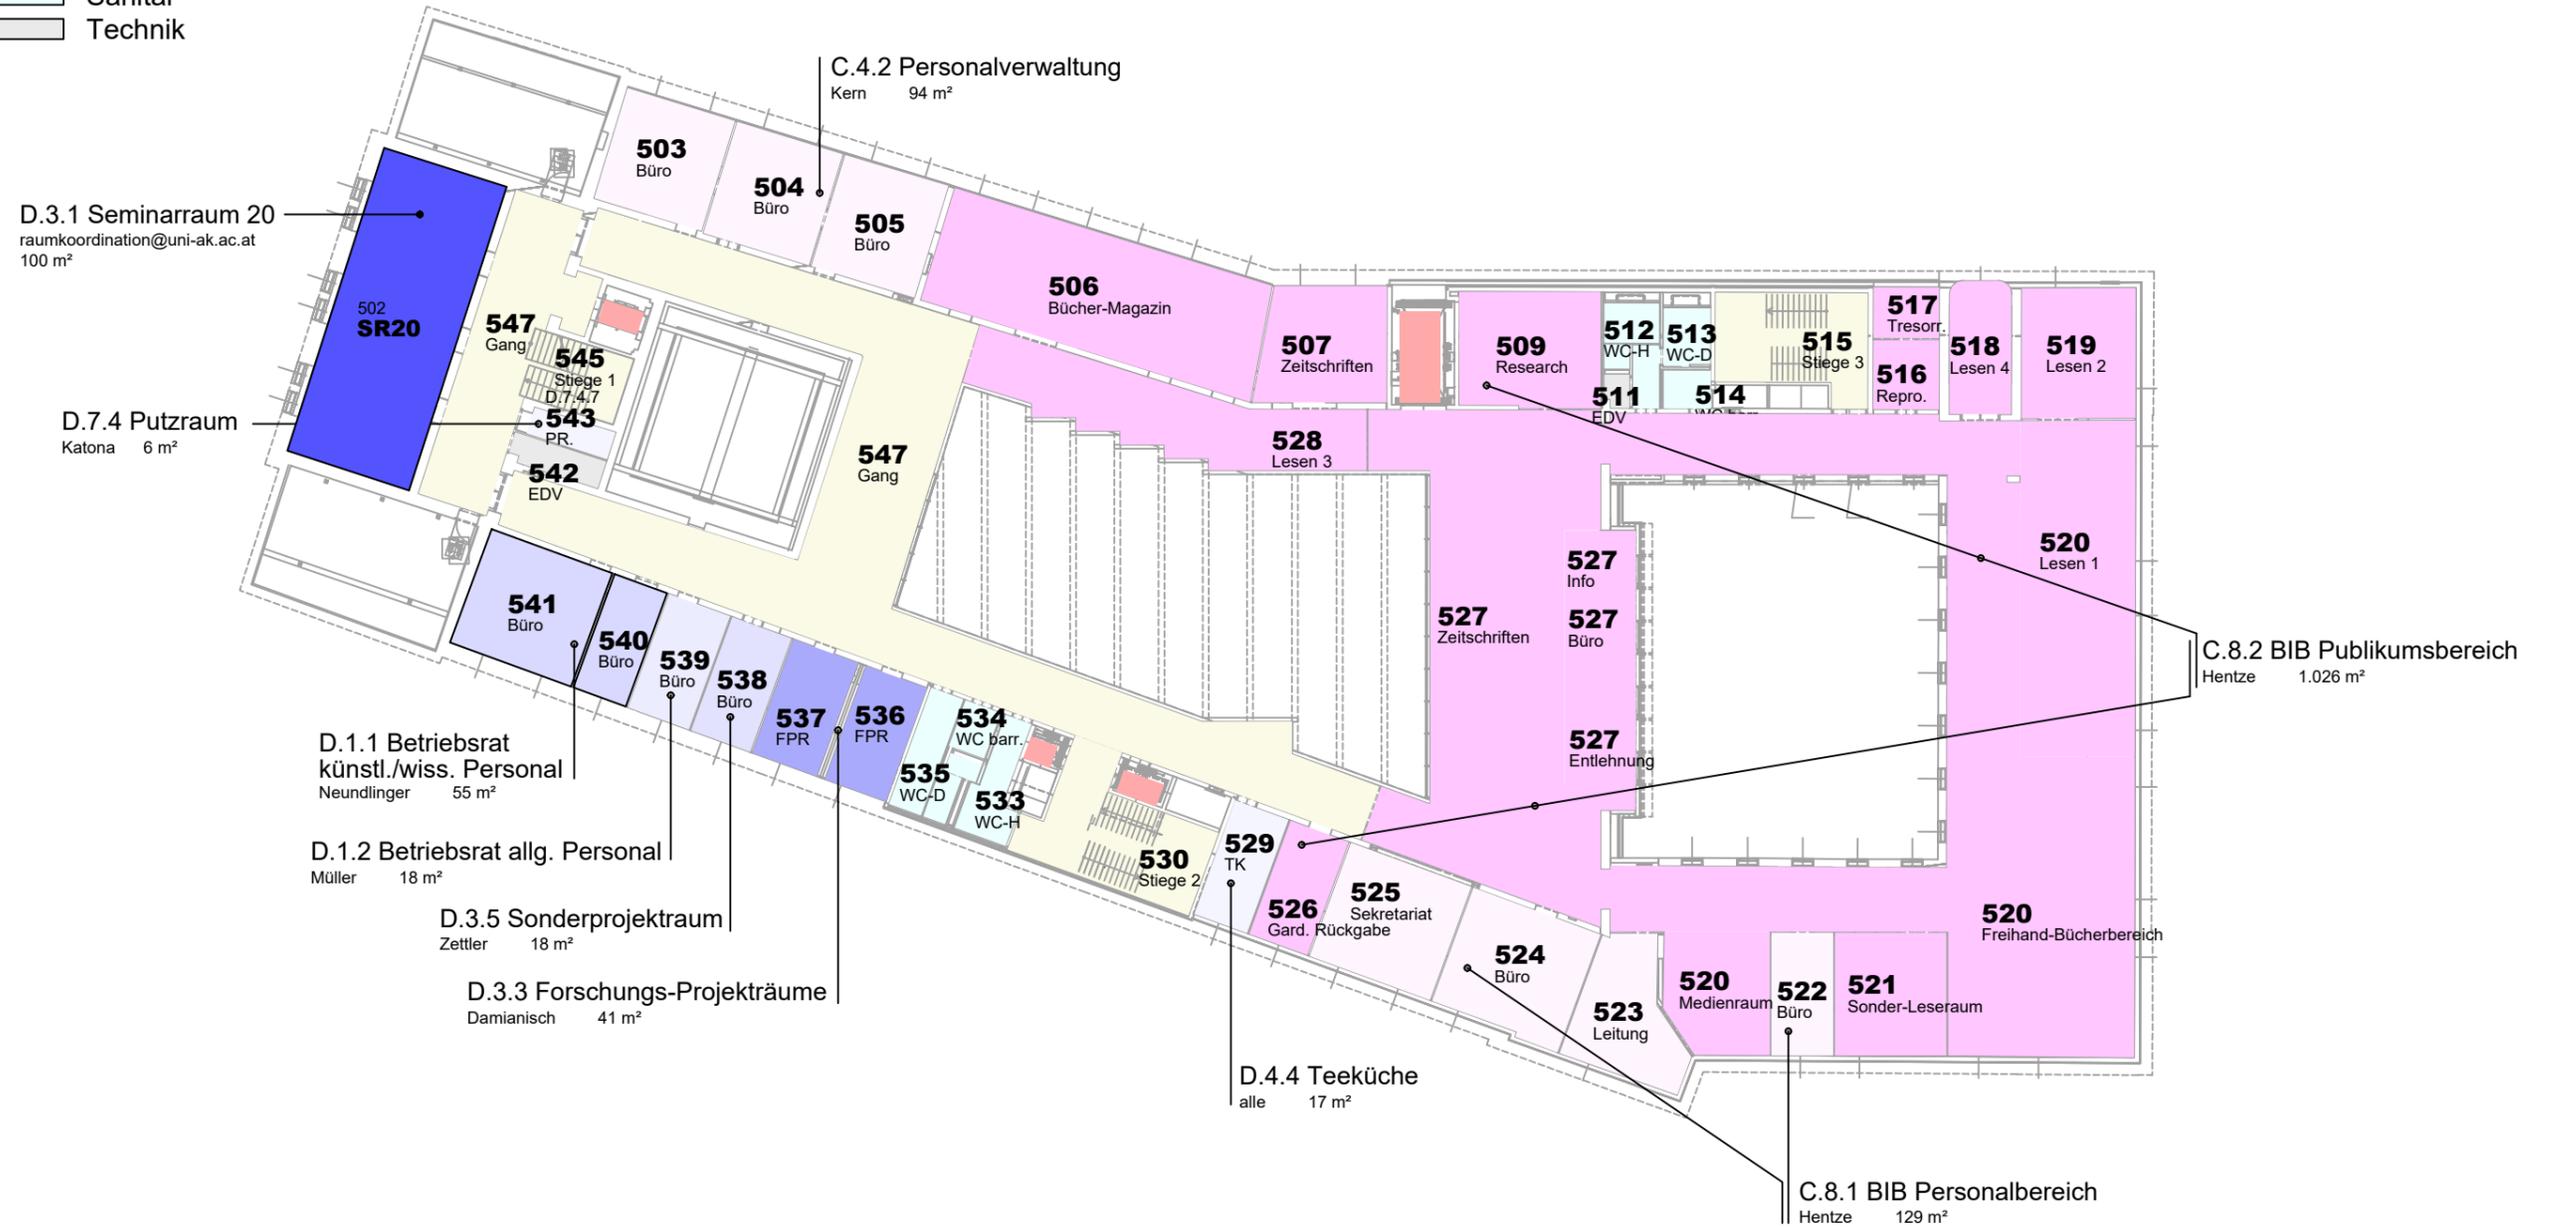

Legende:

- A. Universitätsleitung
- B. Lehre, Kunstentwicklung, Forschung
- C. Planung, Service, Verwaltung
- D. Sonstige Bereiche
- Verkehrsfläche
- Aufzüge
- Sanitär
- Technik


B.5.0 Künstl. Kunstpädagogik
Putz-Plecko 314 m²

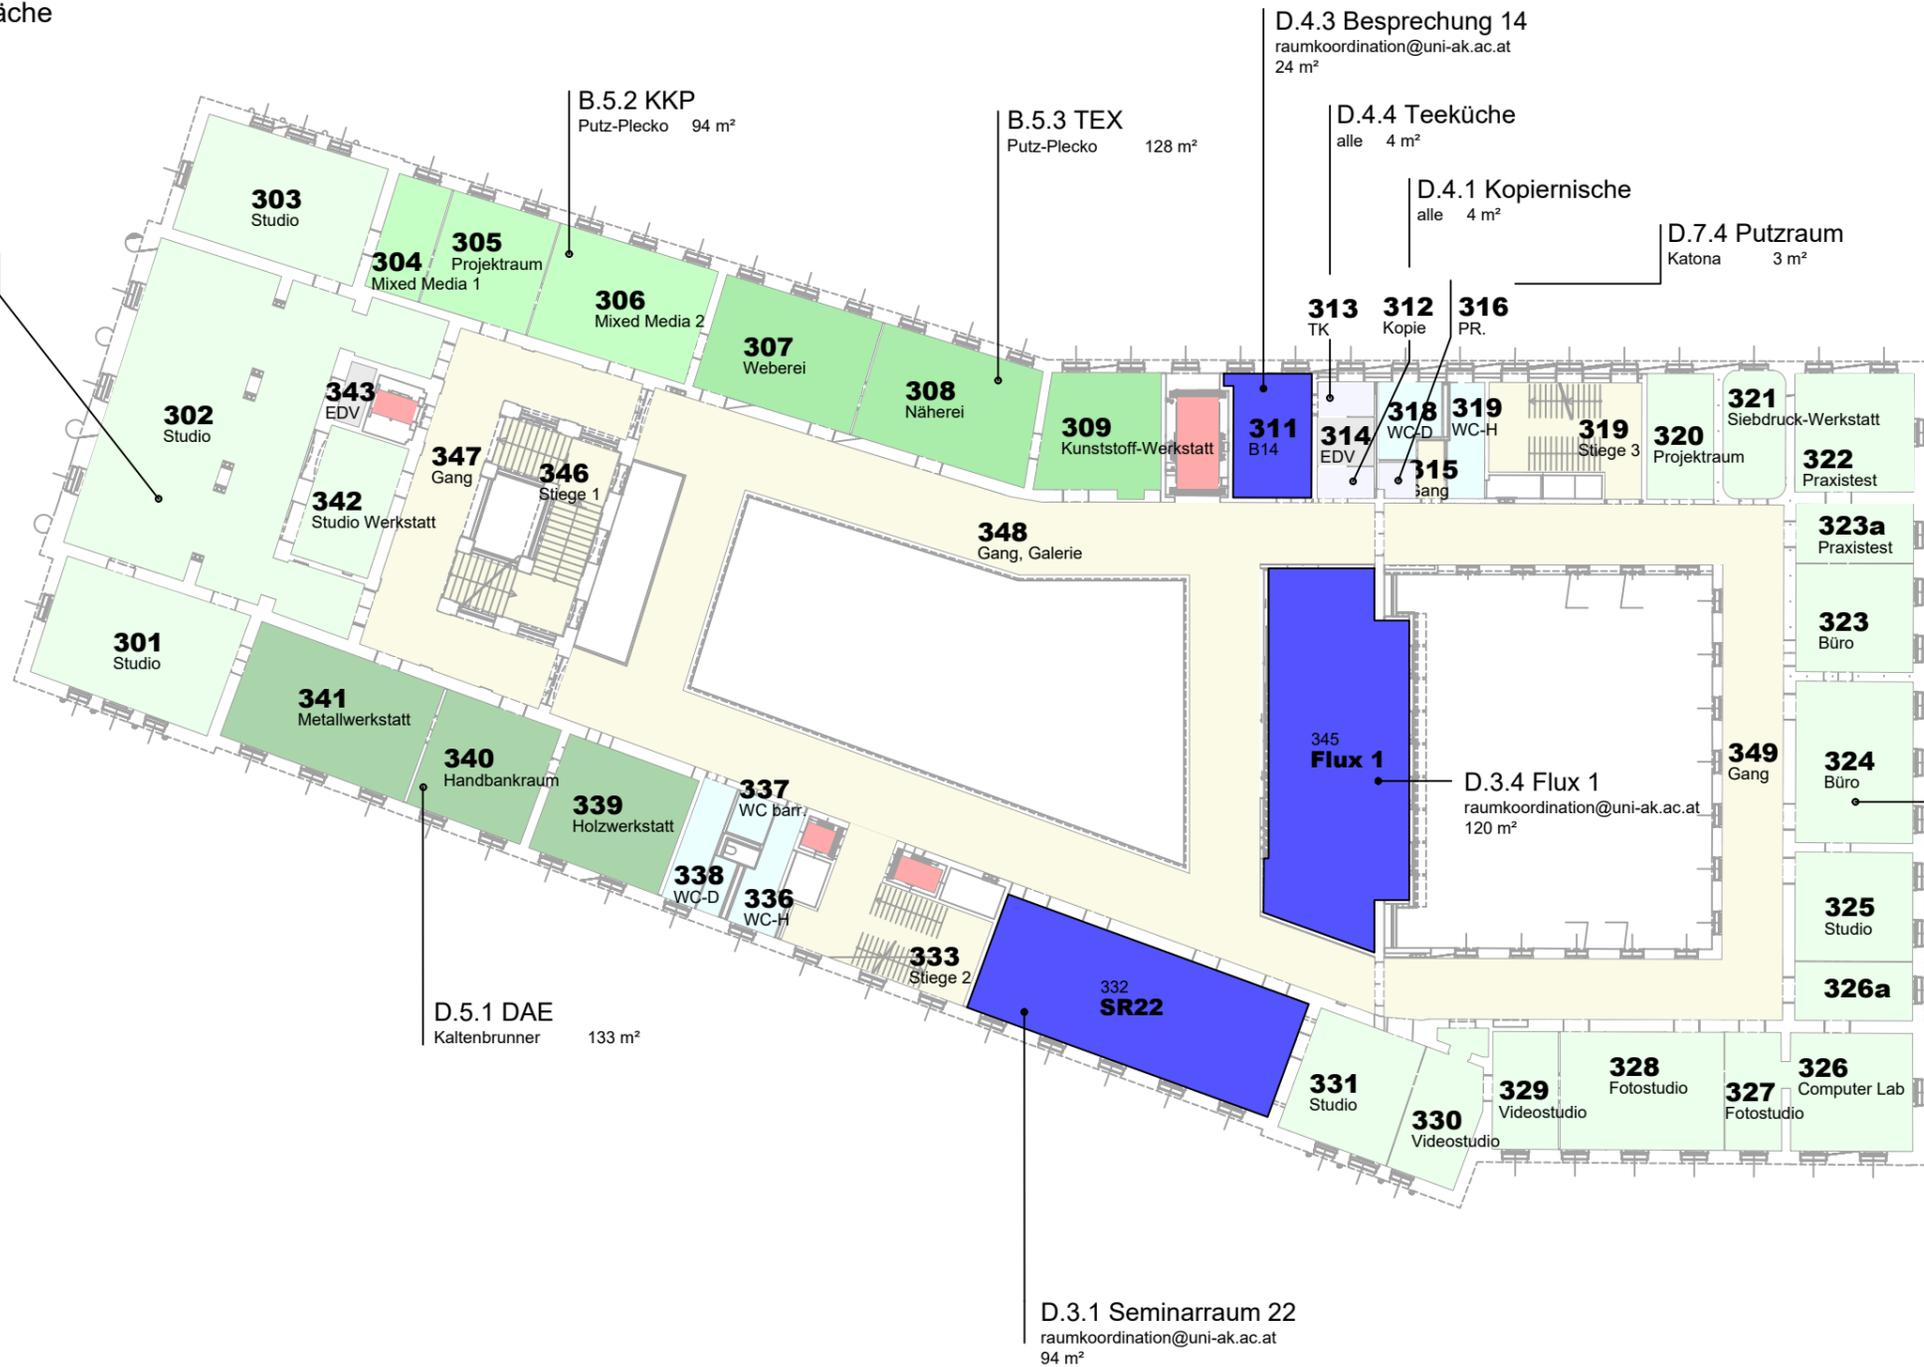

B.5.0 Künstl. Kunstpädagogik
Putz-Plecko 386 m²




Ebene 3. OG

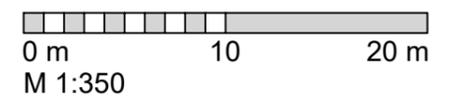

Legende:

- A. Universitätsleitung
- B. Lehre, Kunstentwicklung, Forschung
- C. Planung, Service, Verwaltung
- D. Sonstige Bereiche
- Verkehrsfläche
- Aufzüge
- Sanitär
- Technik

B.2.10 TransArts
Hilge, Pfeffer, Tandon 669 m²

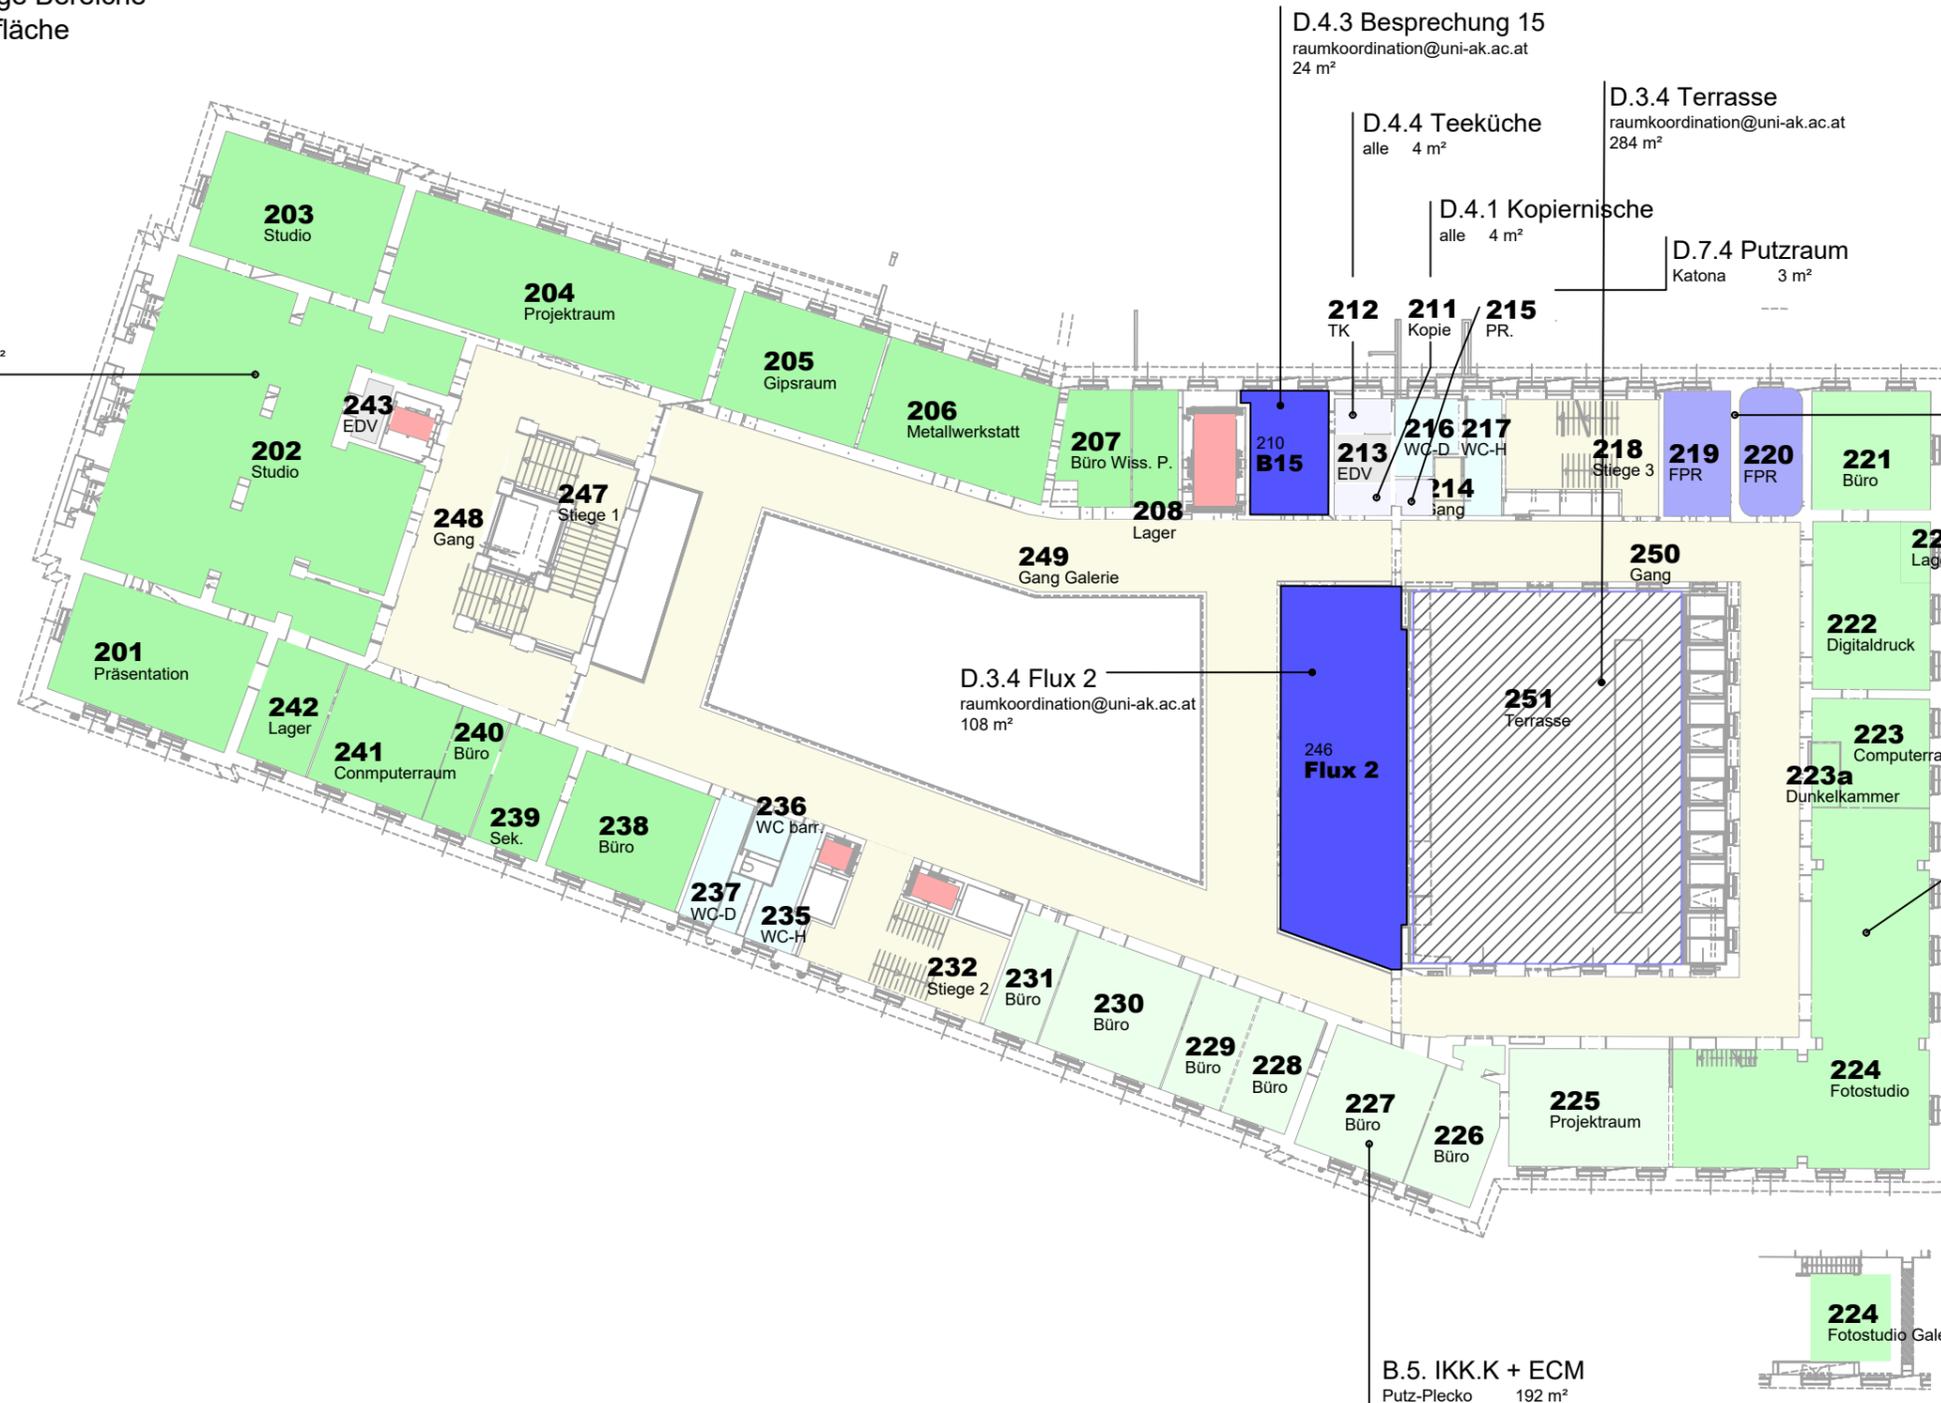

D.3.3 Forschungs-Projekträume
Damianisch 39 m²

B.6.12 Werkst. digit. Fotografie
Schauer-Schmidinger 276 m²


B.5. IKK.K + ECM
Putz-Plecko 192 m²

Belegungslayout VZA7

Stand: 01-10-2020

Legende:

- A. Universitätsleitung
- B. Lehre, Kunstentwicklung, Forschung
- C. Planung, Service, Verwaltung
- D. Sonstige Bereiche
- Verkehrsfläche
- Aufzüge
- Sanitär
- Technik

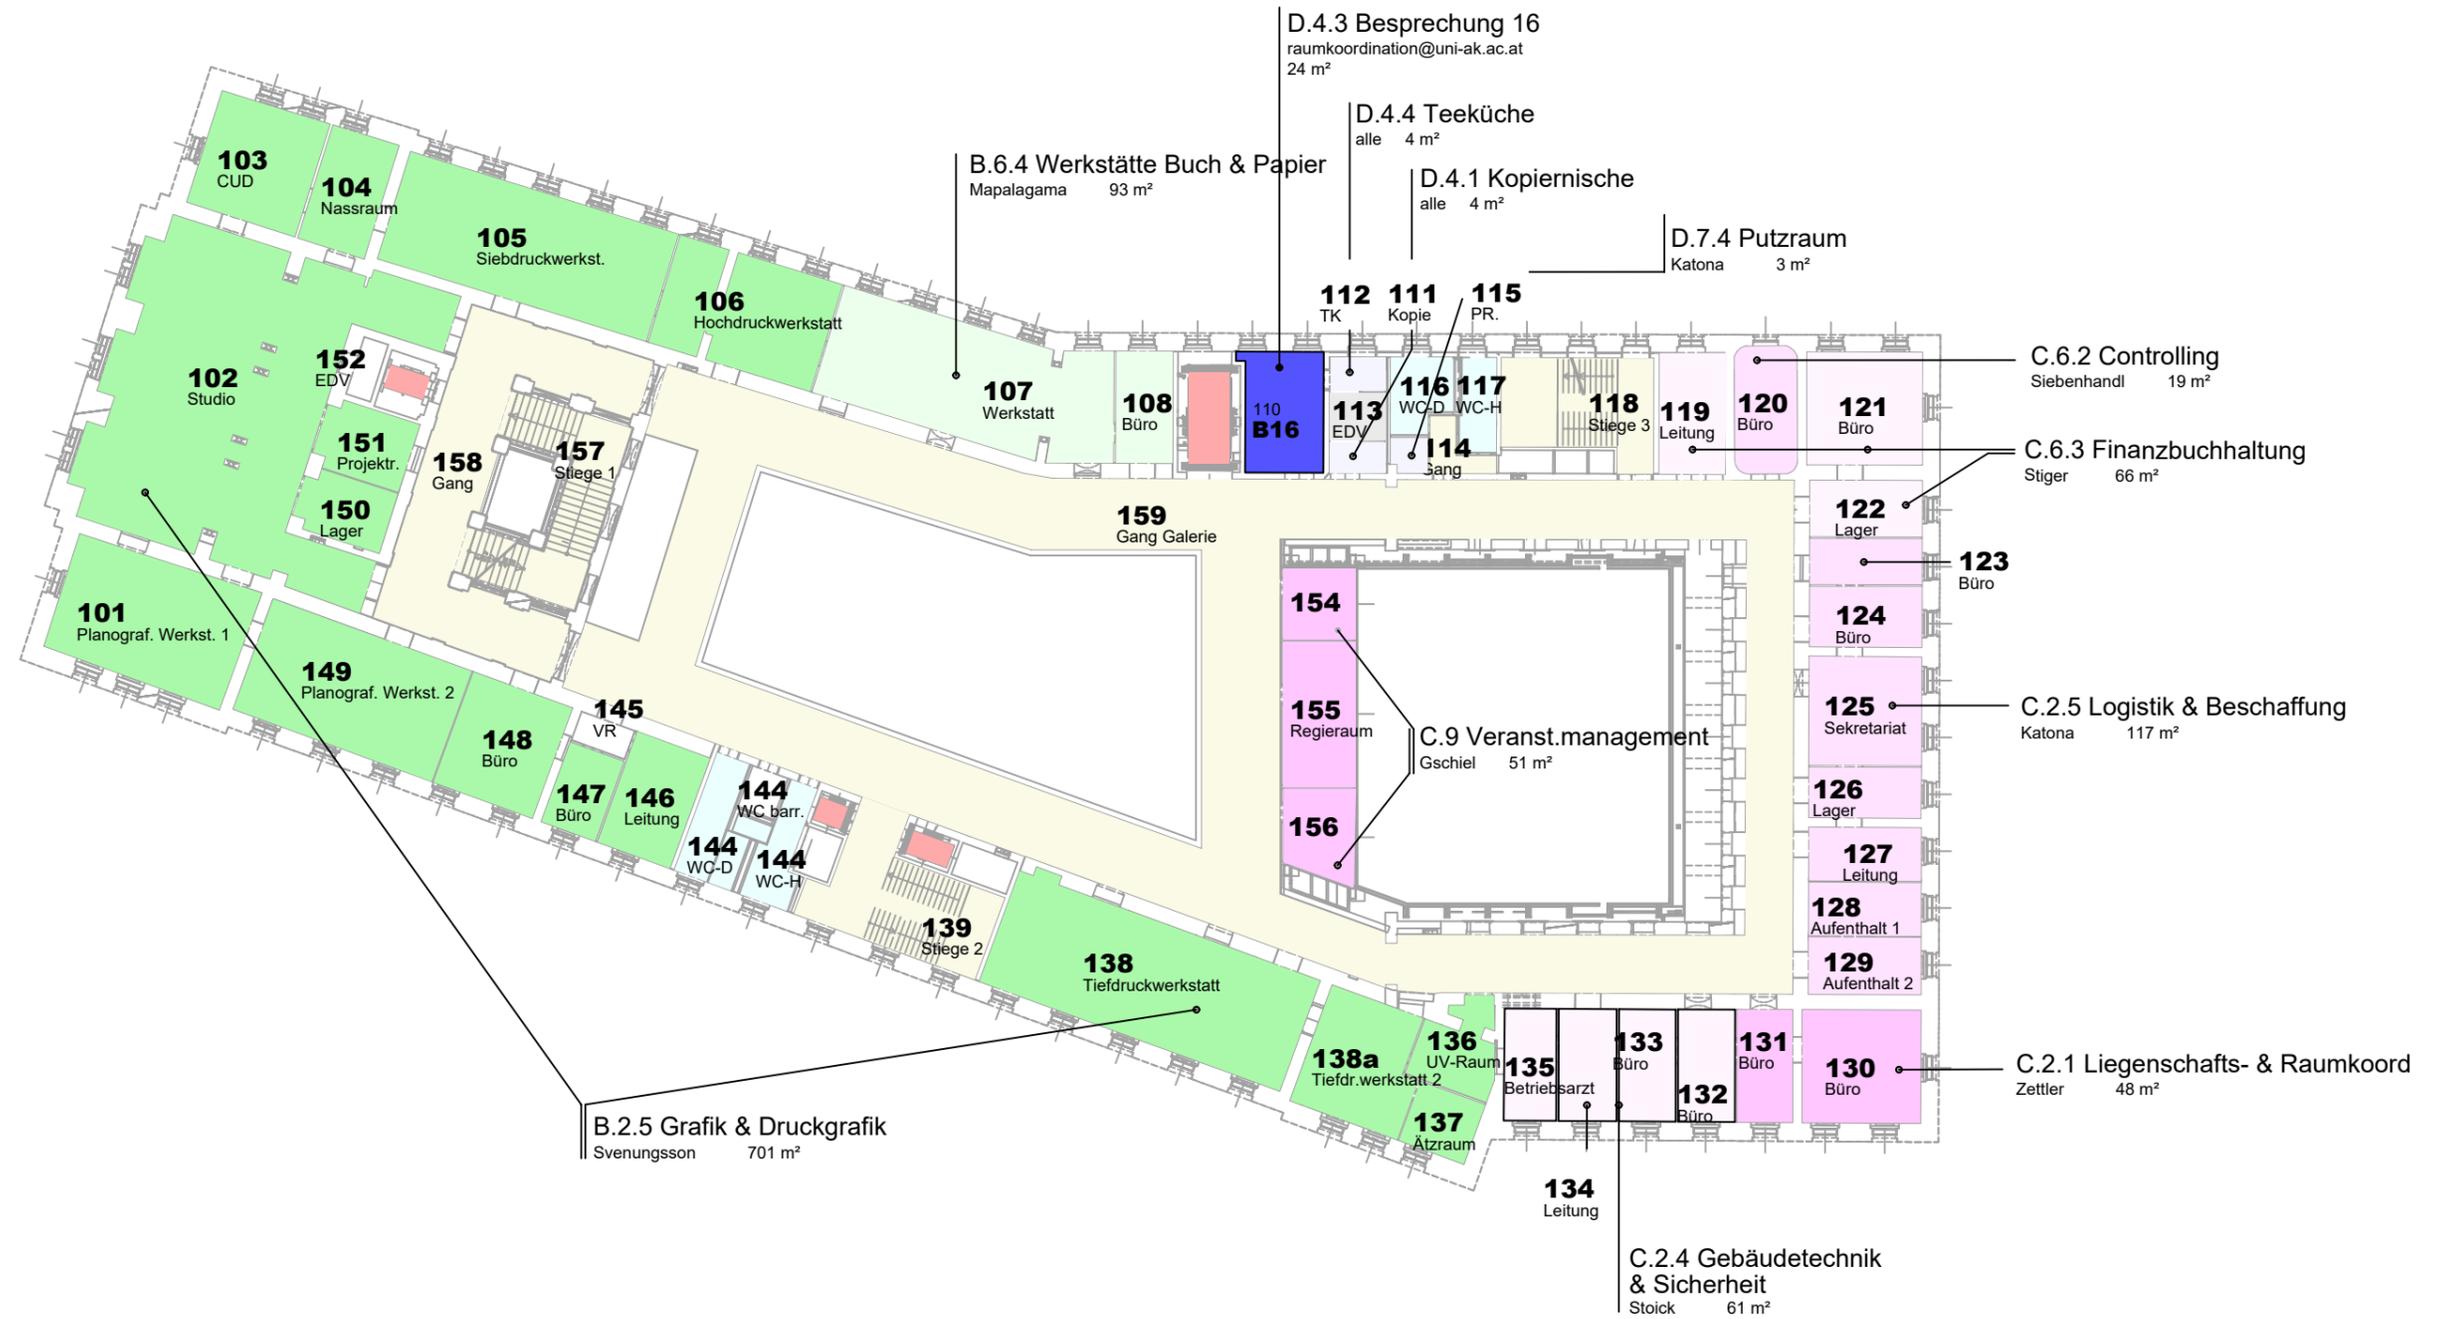


Belegungslayout VZA7

Stand: 01-10-2020

Legende:

- A. Universitätsleitung
- B. Lehre, Kunstentwicklung, Forschung
- C. Planung, Service, Verwaltung
- D. Sonstige Bereiche
- Verkehrsfläche
- Aufzüge
- Sanitär
- Technik

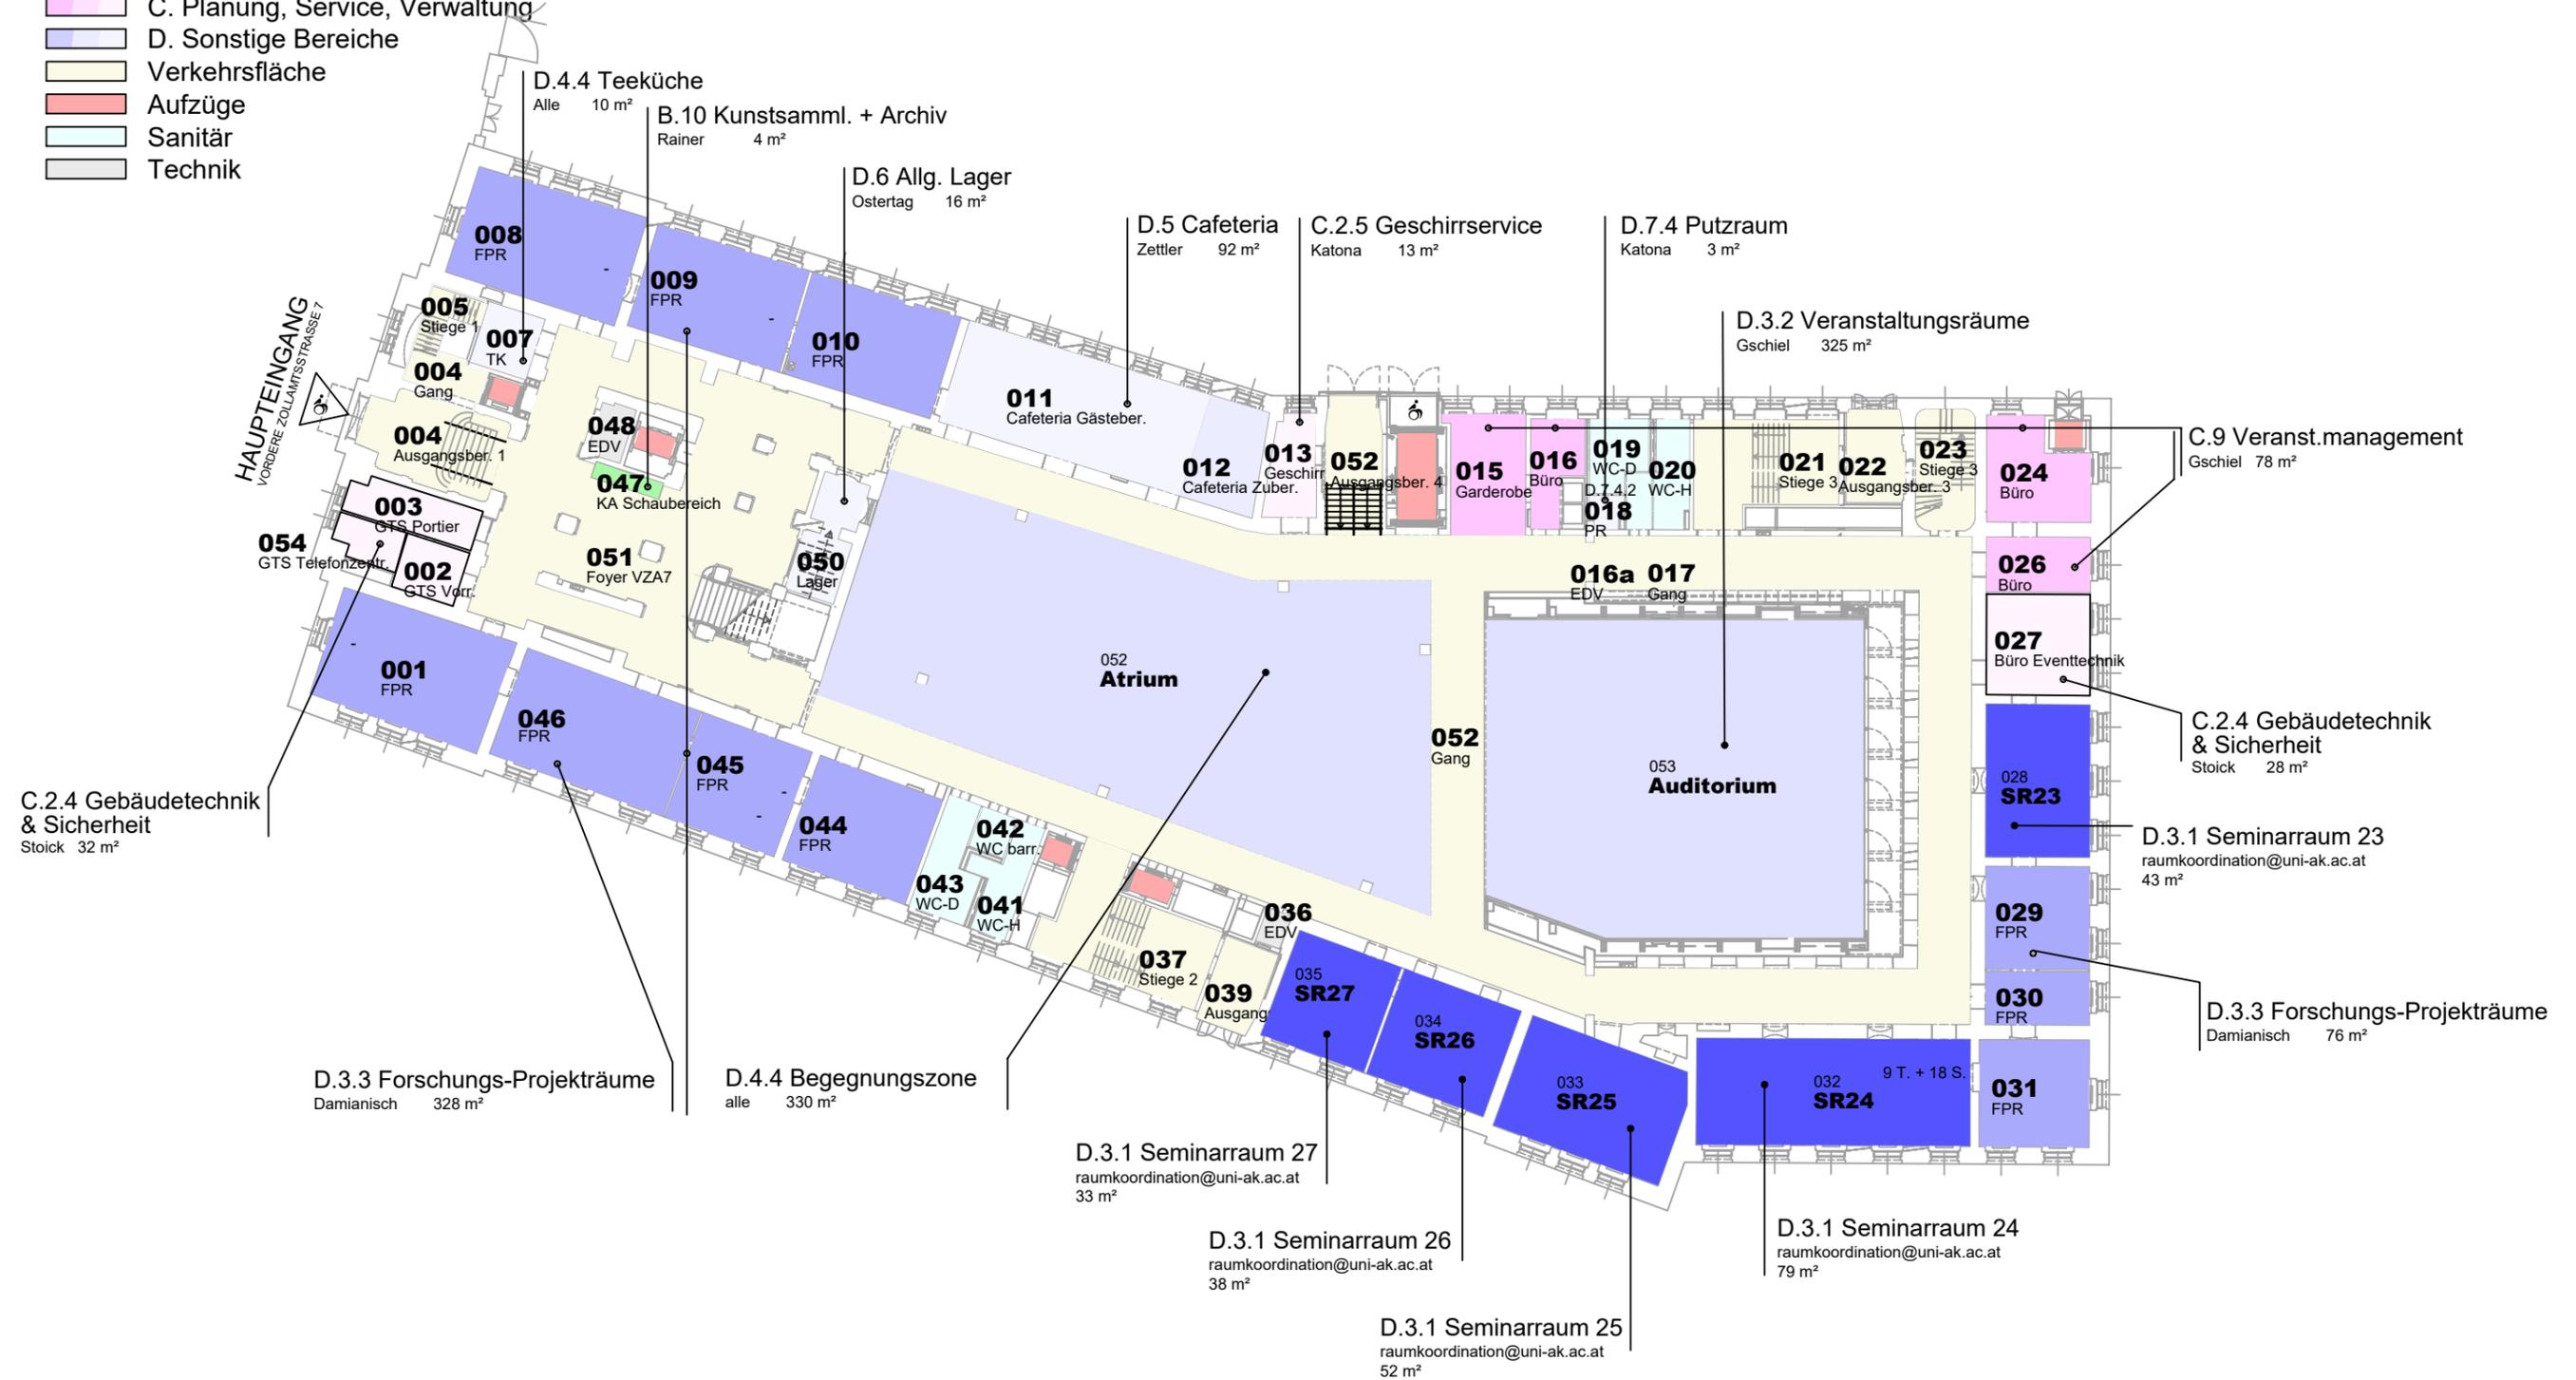

Ebene EG




Belegungslayout VZA7


Stand: 01-10-2020

Legende:

- A. Universitätsleitung
- B. Lehre, Kunstentwicklung, Forschung
- C. Planung, Service, Verwaltung
- D. Sonstige Bereiche
- Verkehrsfläche
- Aufzüge
- Sanitär
- Technik

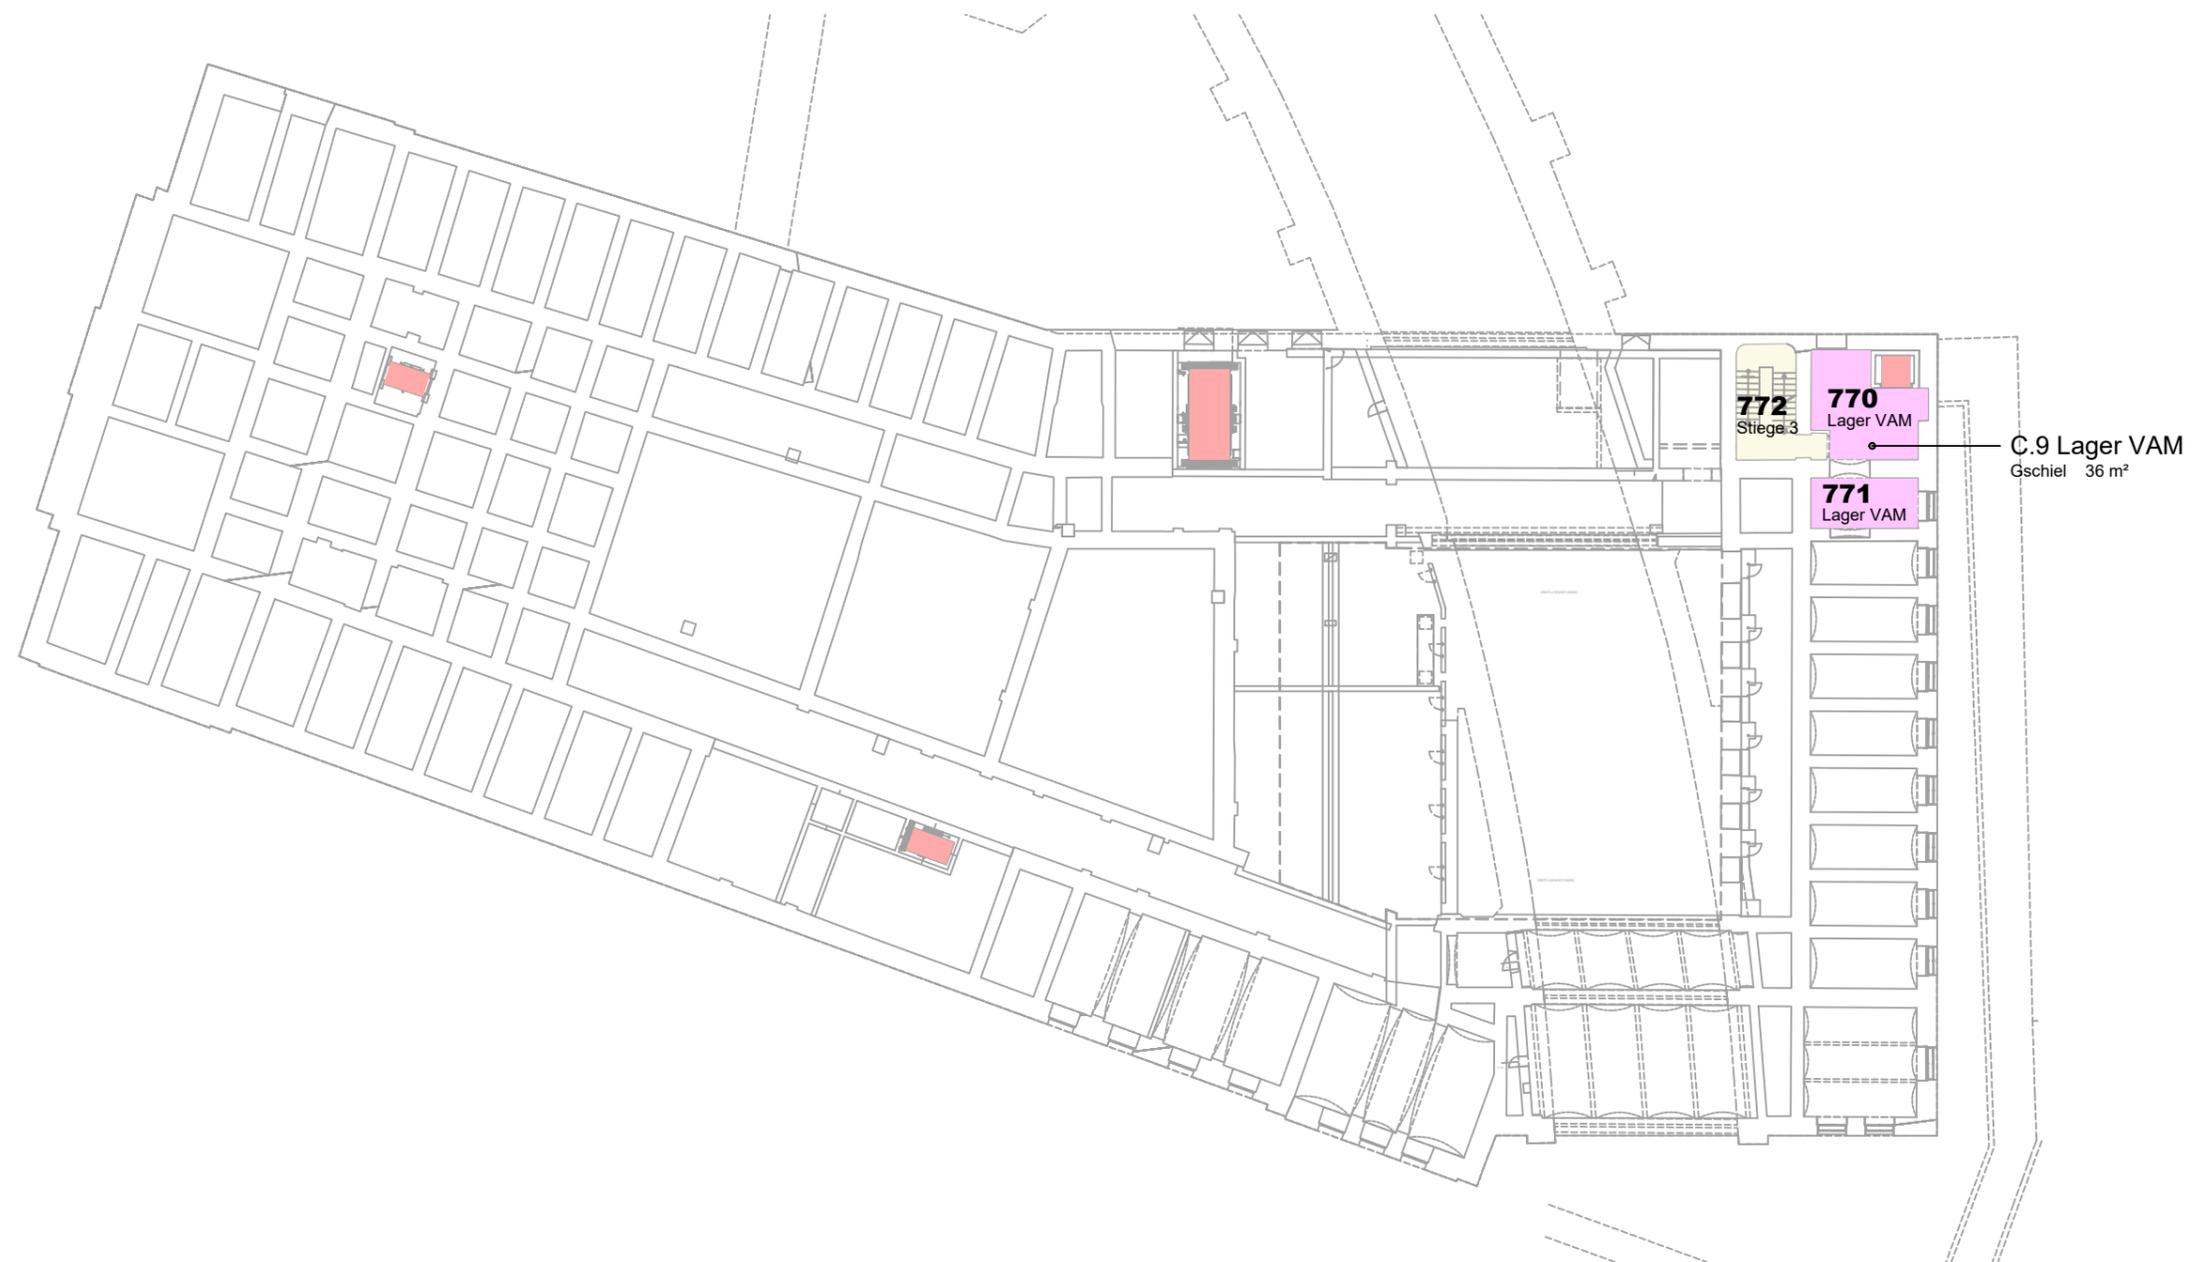

Ebene ZW

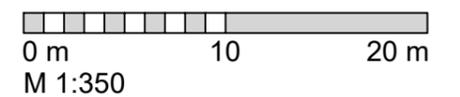


Belegungslayout VZA7

Stand: 01-10-2020

Legende:

- A. Universitätsleitung
- B. Lehre, Kunstentwicklung, Forschung
- C. Planung, Service, Verwaltung
- D. Sonstige Bereiche
- Verkehrsfläche
- Aufzüge
- Sanitär
- Technik

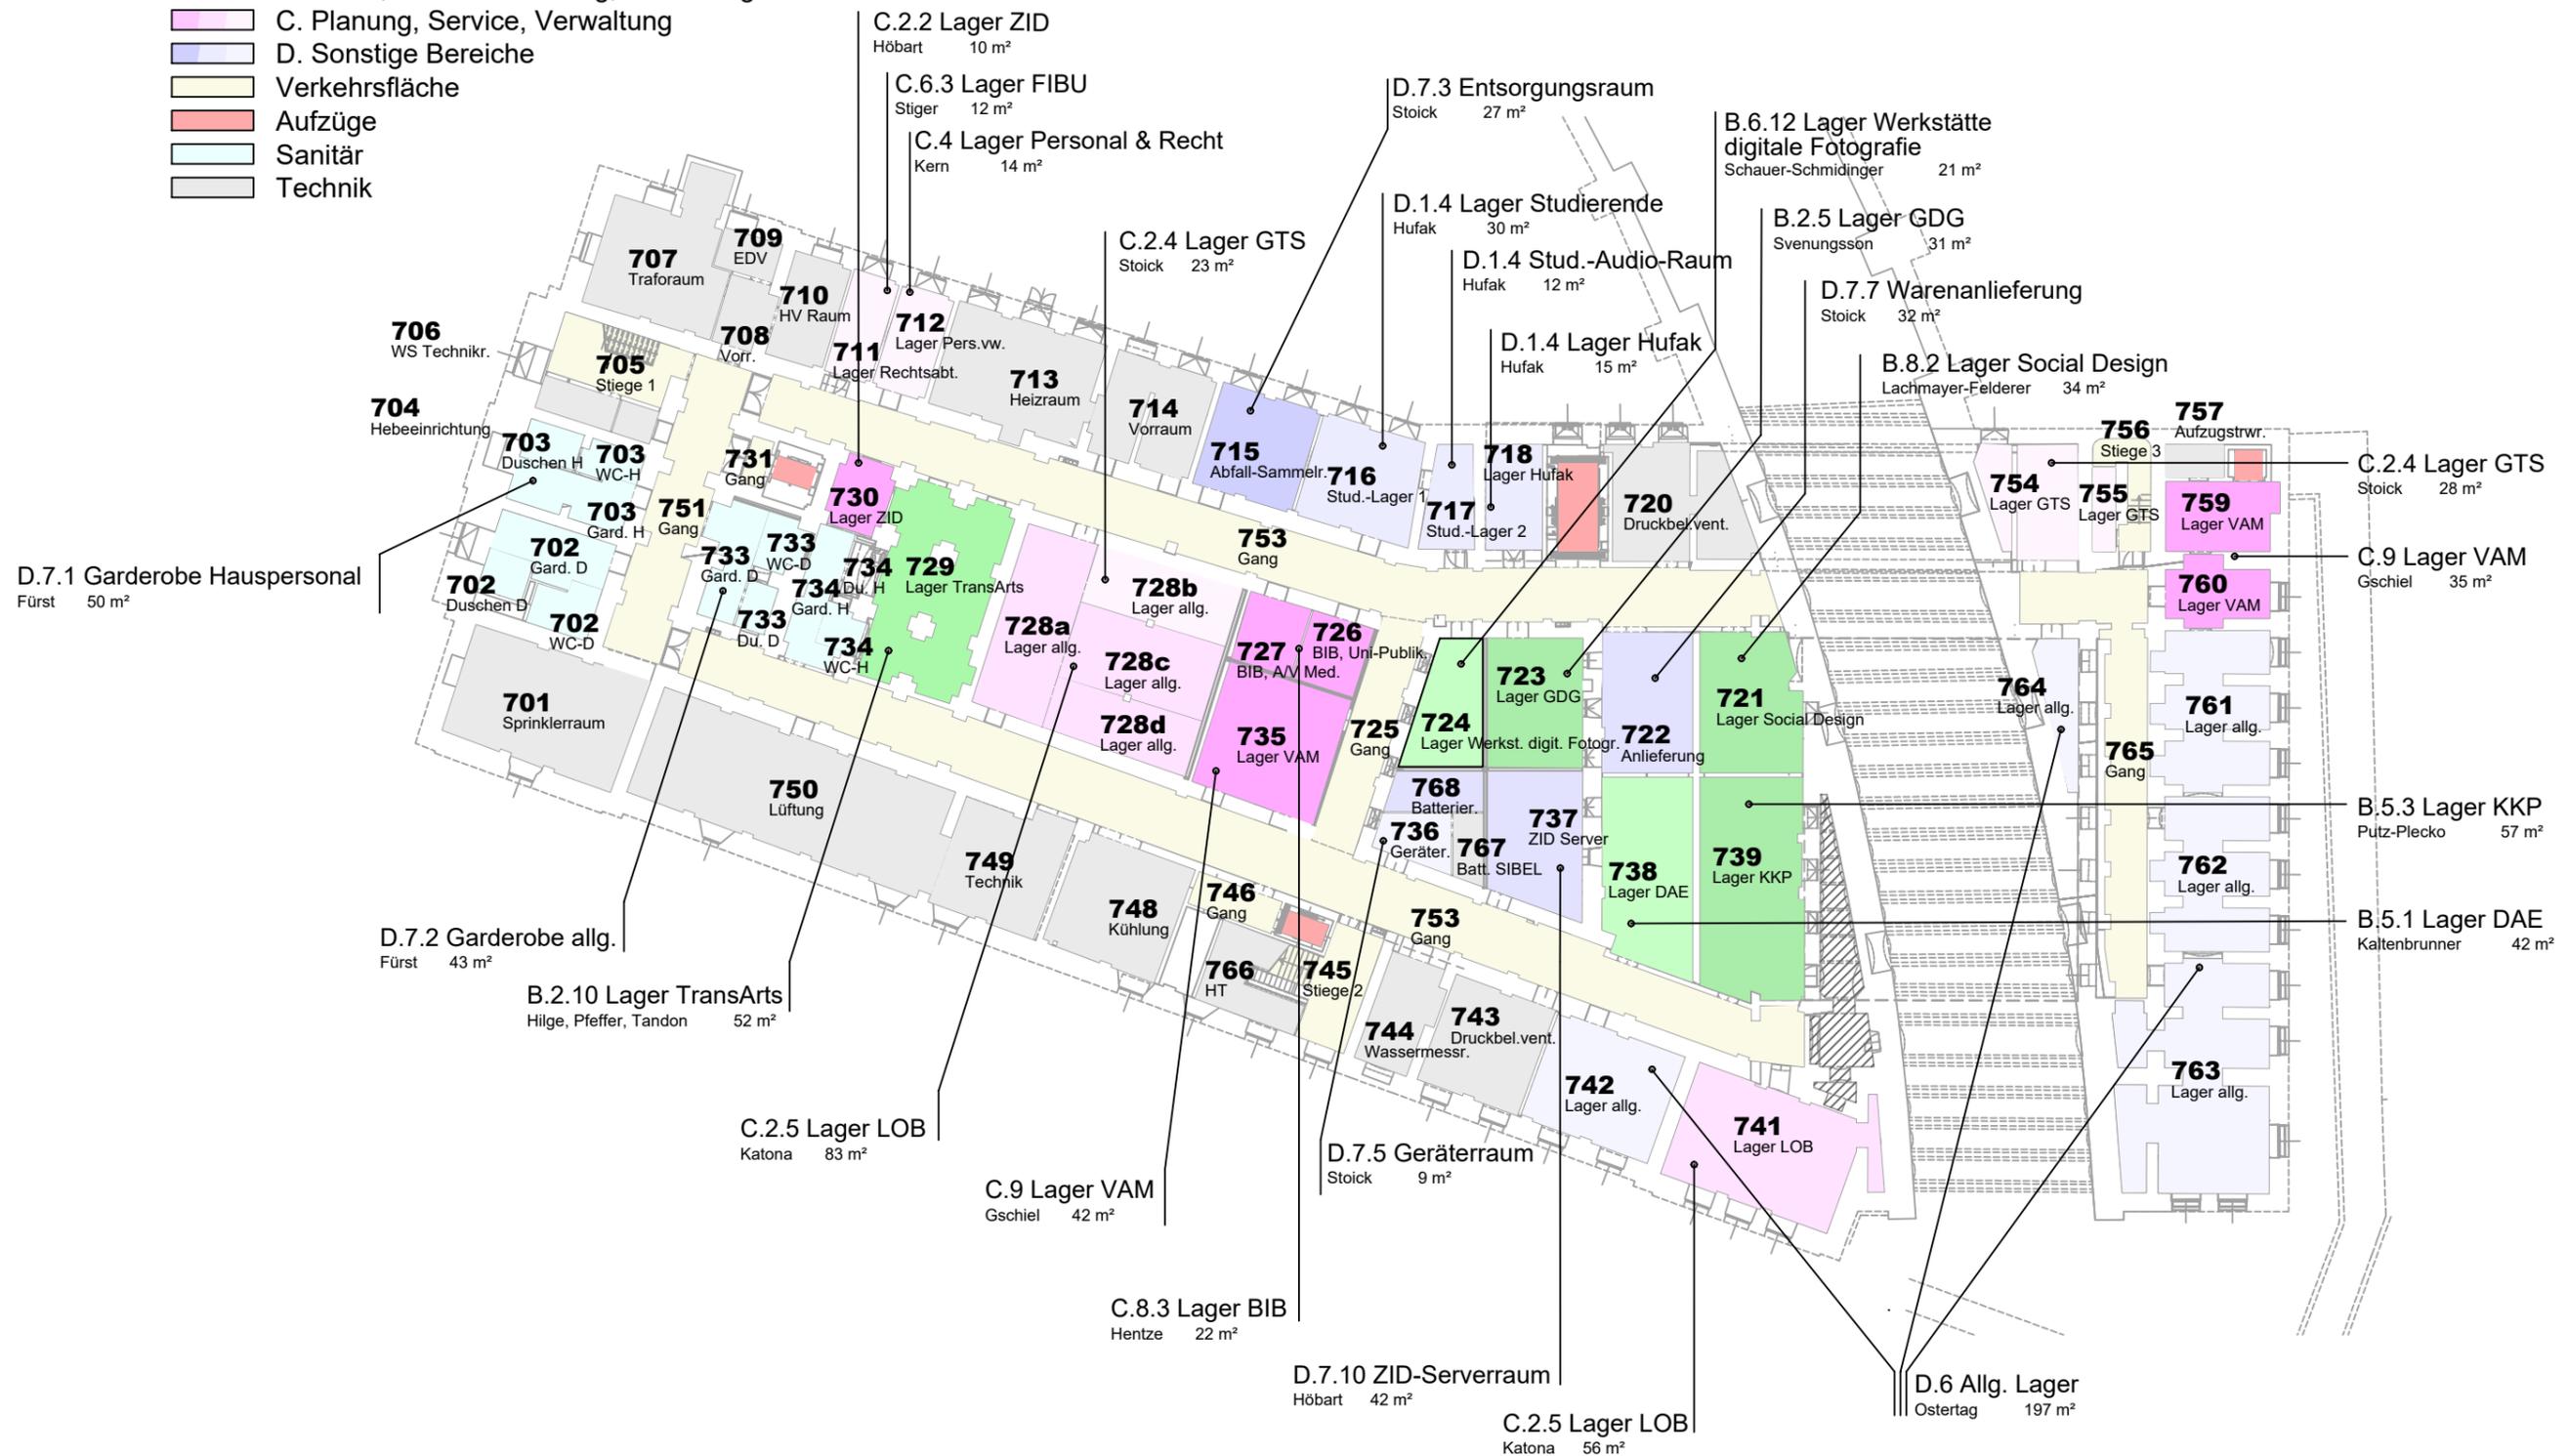

Ebene UG 1

