

Belegungslayout GCP

Stand: 01-10-2024


GCP = Georg-Coch-Platz = ehem. PSK

Legende:

- A. Universitätsleitung
- B. Lehre, Kunstentwicklung, Forschung
- C. Planung, Service, Verwaltung
- D. Sonstige Bereiche
- Verkehrsfläche
- Aufzüge
- Sanitär
- Technik



Ebene 2.OG

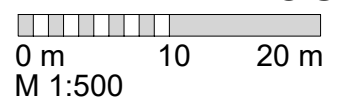


Belegungslayout GCP

Stand: 01-10-2024

GCP = Georg-Coch-Platz = ehem. PSK

Legende:

- A. Universitätsleitung
 - B. Lehre, Kunstentwicklung, Forschung
 - C. Planung, Service, Verwaltung
 - D. Sonstige Bereiche
 - Verkehrsfläche
 - Aufzüge
 - Sanitär
 - Technik
- D.1.2 Betriebsrat allg. Personal
Müller 23 m²
- D.3.5 Sonder-Projektraum
Zettler 18 m²
- D.3.1 Seminarraum 31
raumkoordination@uni-ak.ac.at
58 m²
- D.4.4 Teeküche u. Aufenthalt
alle 24 m²
- C.2.5 LOB
Katona 38 m²
- D.3.1 Seminarraum 30
raumkoordination@uni-ak.ac.at
62 m²
- B.14 Peter Weibel Institut
Apprich 86 m²
- B.8.7 Experimental Game Cultures
Jahrmann 257 m²
- D.4.4 Teeküche
alle 12 m²
- B.6.15 Coding Lab
Bohatsch 74 m²
- D.4.4 Teeküche
alle 12 m²
- B.2.8 Digitale Kunst
Haas / Bernhard 1.048 m²
- D.7.10 IT-LAN-Räume
Höbart 29 m²
- A.6.1 VR Studium, Lehre & Div.
Felderer 23 m²
- D.4.4 Teeküche u. Aufenthalt
alle 23 m²
- C.2.1 Liegenschafts- u. Raumkoordination
Zettler 37 m²
- C.6.2 Controlling
Deutsch 42 m²
- B.8.5 Artistic Strategies
Khalili 44 m²
- B.8.4 IPSP
N.N. 44 m²
- B.8.3 CDS
Mackert 657 m²
- B.8.0 Inst. f.Ku.u. Gesellschaft
zentraler Institutsraum
Stadler 72 m²

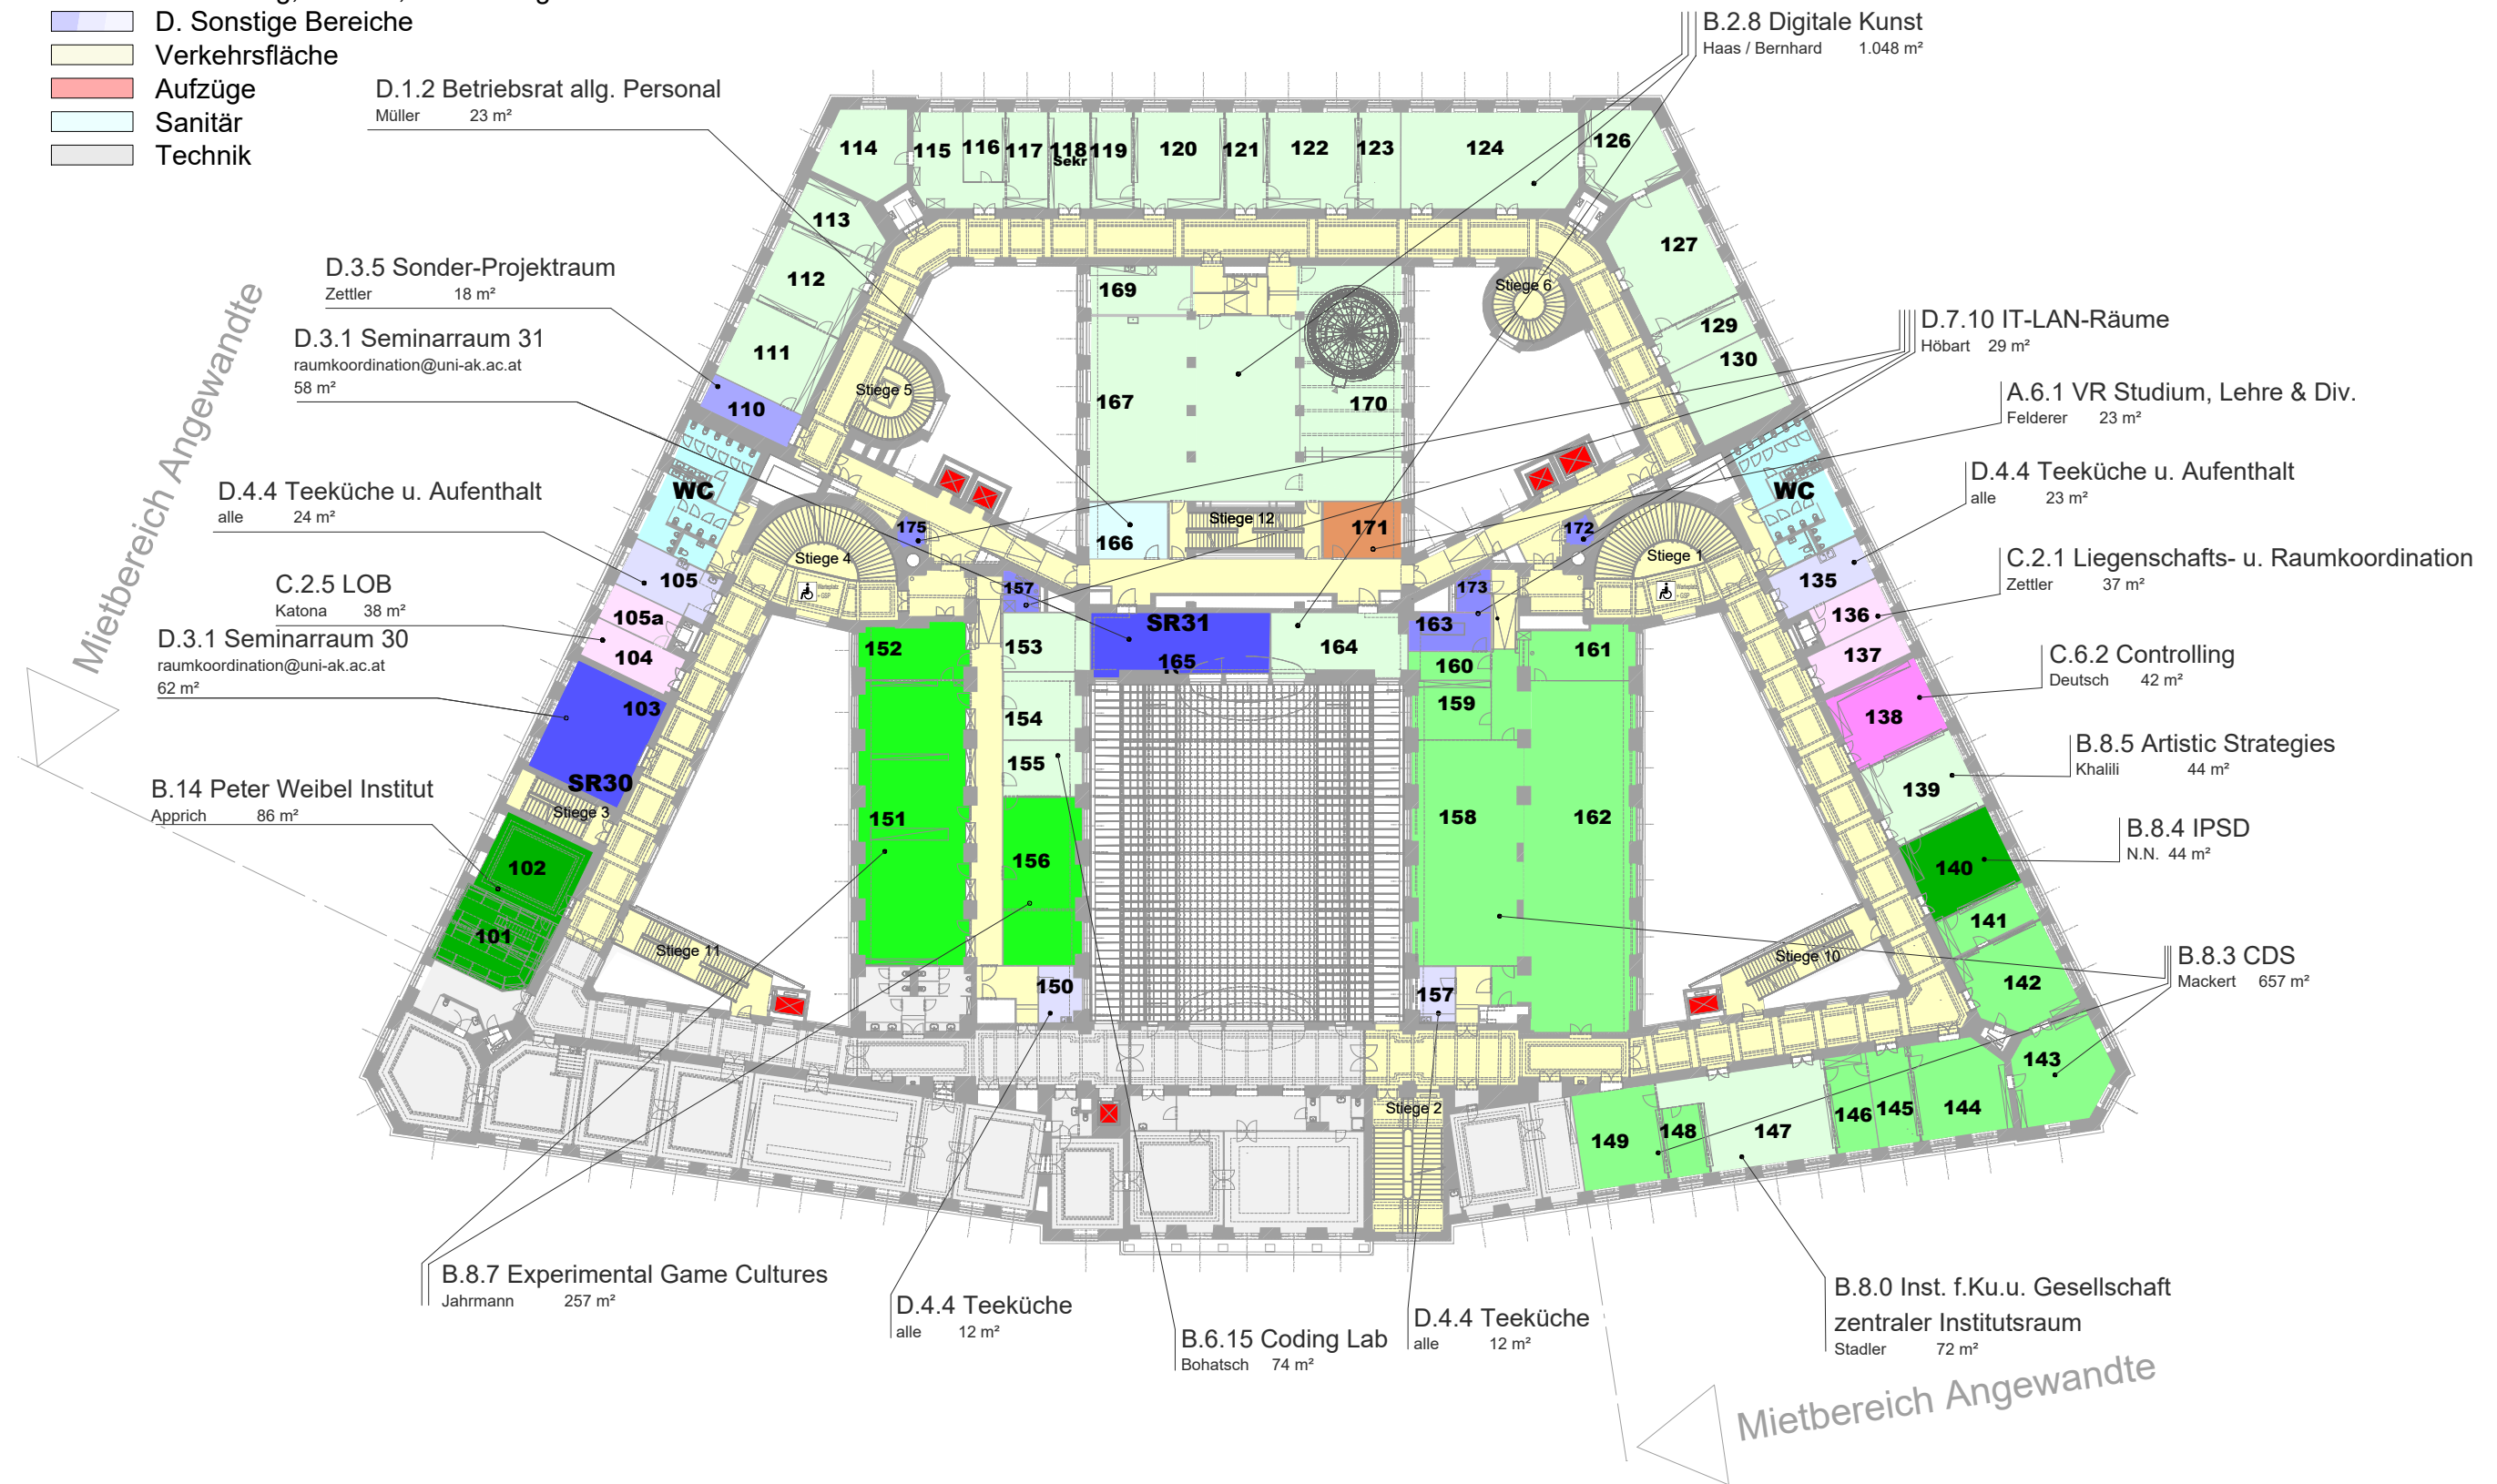

Ebene 1.OG

0 m 10 20 m
M 1:500

Belegungslayout GCP

Stand: 01-10-2024

GCP = Georg-Coch-Platz = ehem. PSK

Legende:

- A. Universitätsleitung
- B. Lehre, Kunstentwicklung, Forschung
- C. Planung, Service, Verwaltung
- D. Sonstige Bereiche
- Verkehrsfläche
- Aufzüge
- Sanitär
- Technik




Belegungslayout GCP

Stand: 01-10-2024

GCP = Georg-Coch-Platz = ehem. PSK

Legende:

- A. Universitätsleitung
- B. Lehre, Kunstentwicklung, Forschung
- C. Planung, Service, Verwaltung
- D. Sonstige Bereiche
- Verkehrsfläche
- Aufzüge
- Sanitär
- Technik

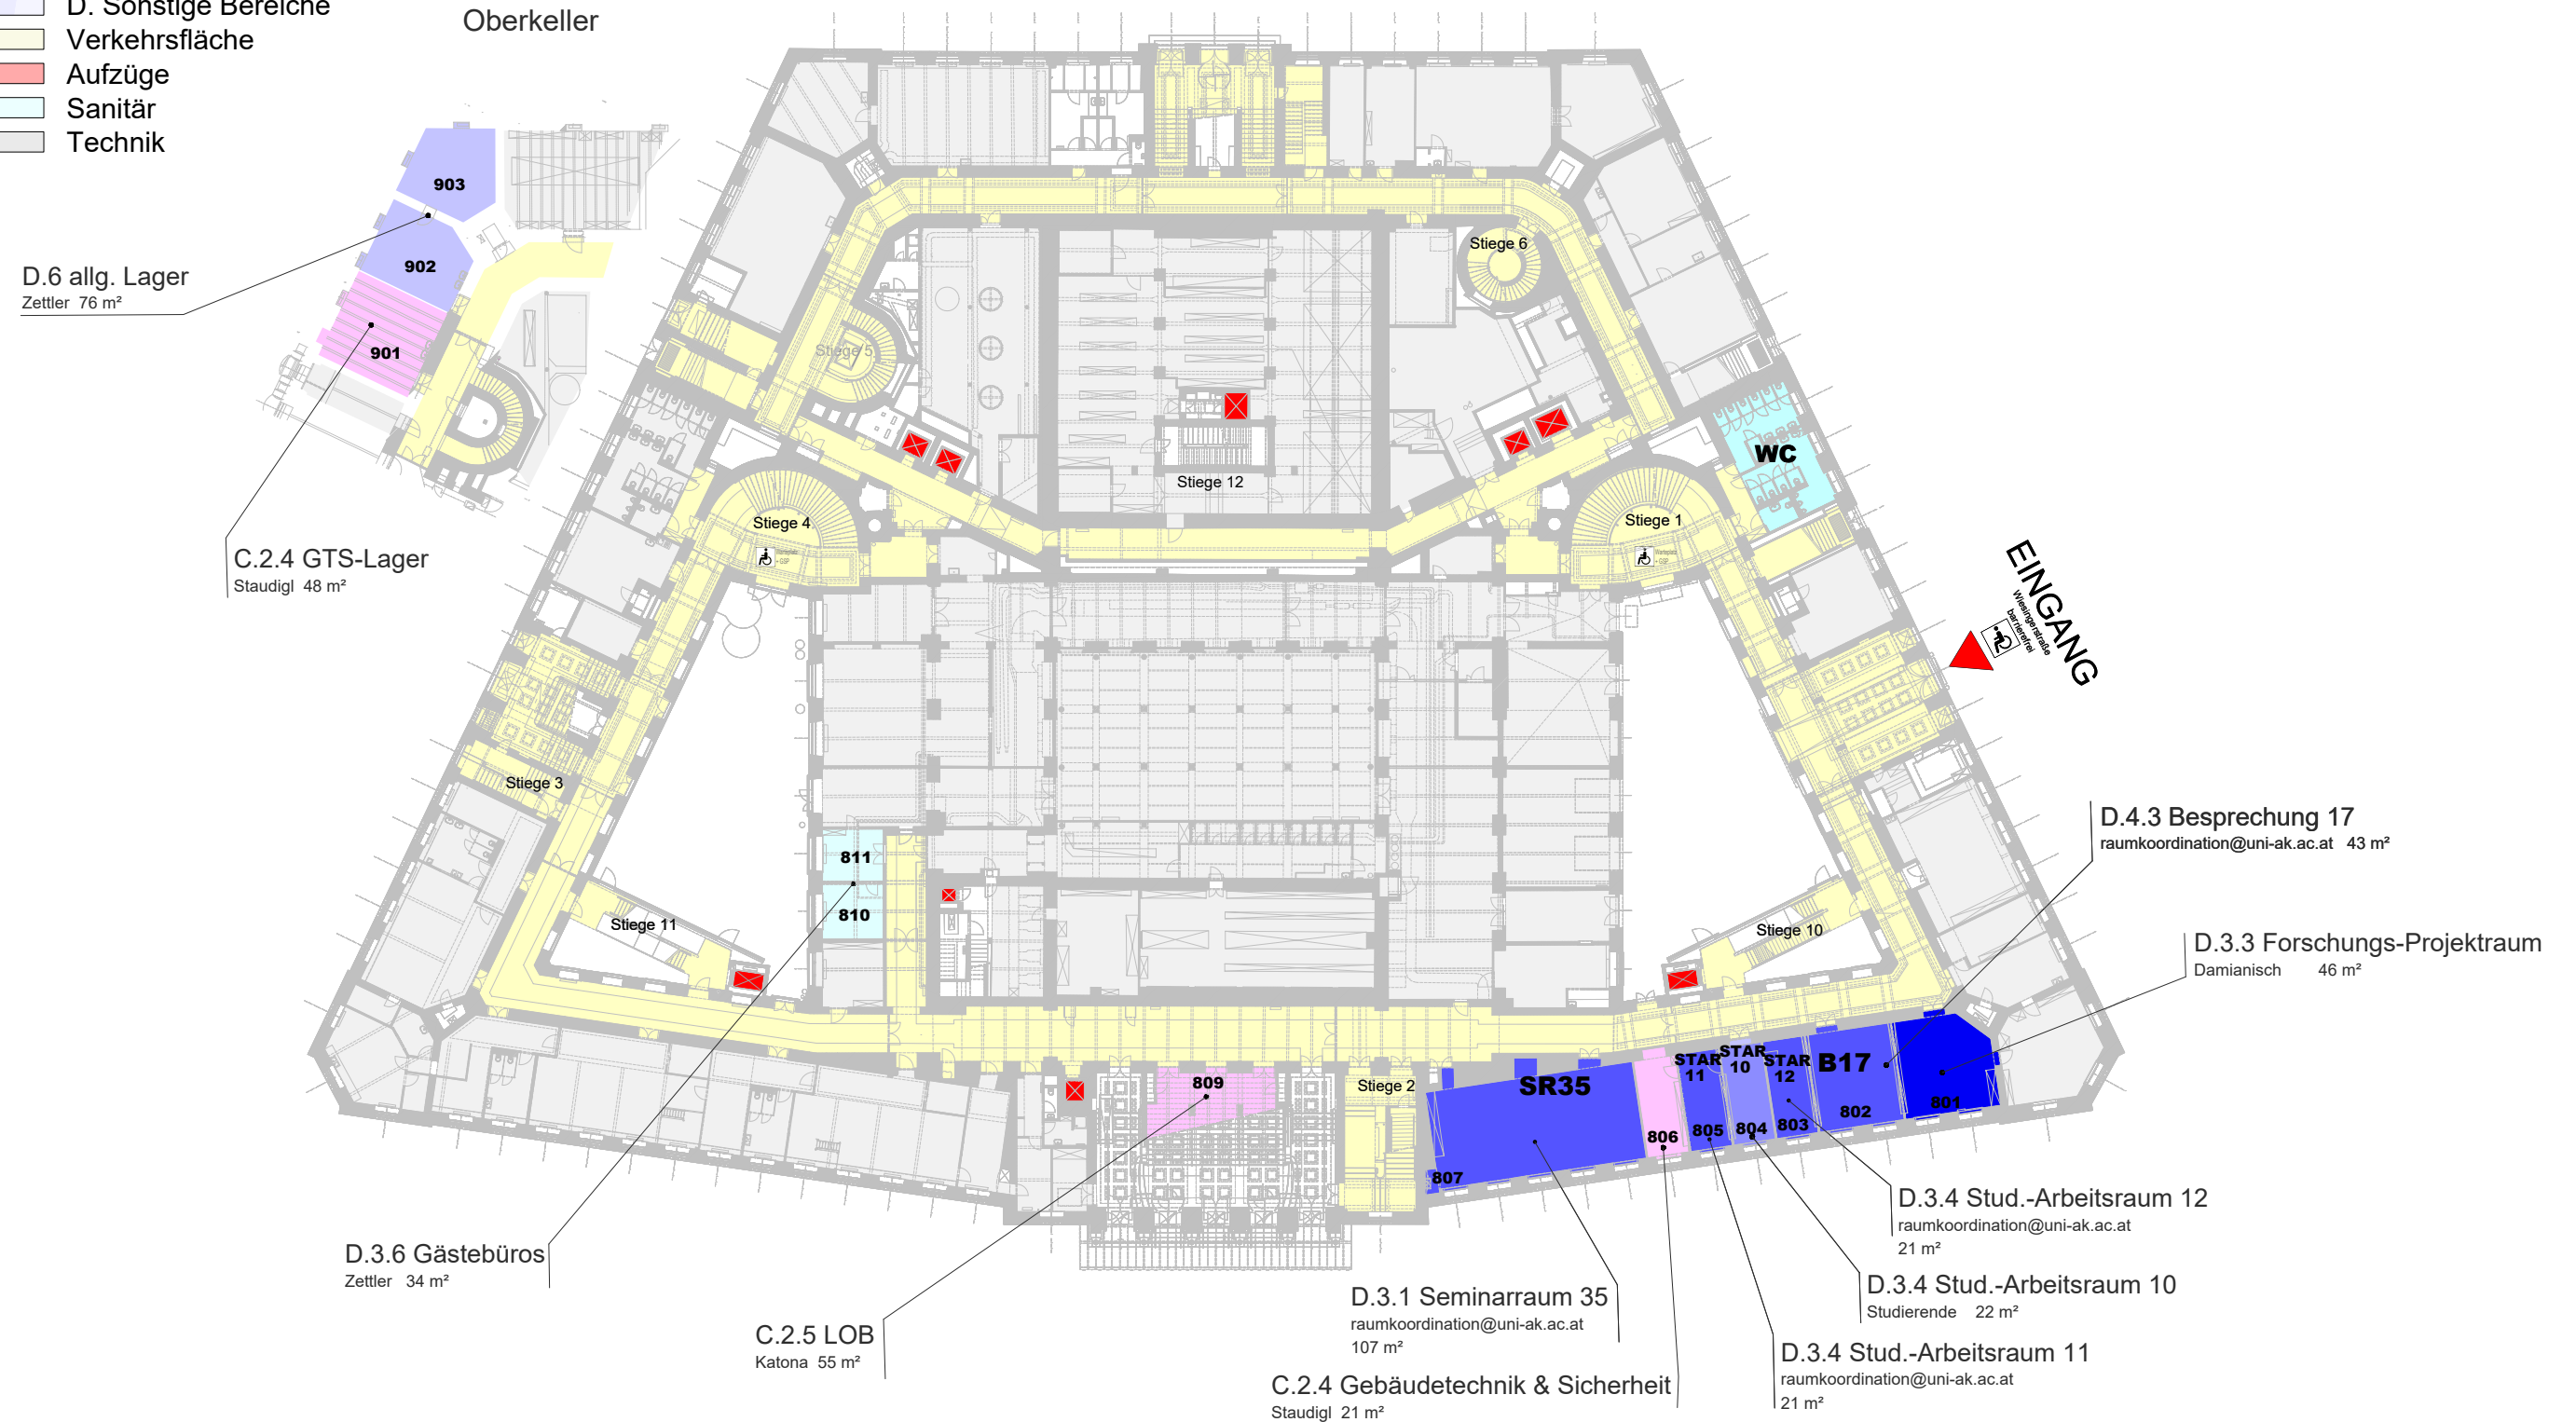

Tiefparterre

