



Legende:

- A. Universitätsleitung
- B. Lehre, Kunstentwicklung, Forschung
- C. Planung, Service, Verwaltung
- D. Sonstige Bereiche
- Verkehrsflächen
- Aufzüge
- Sanitär
- Technik

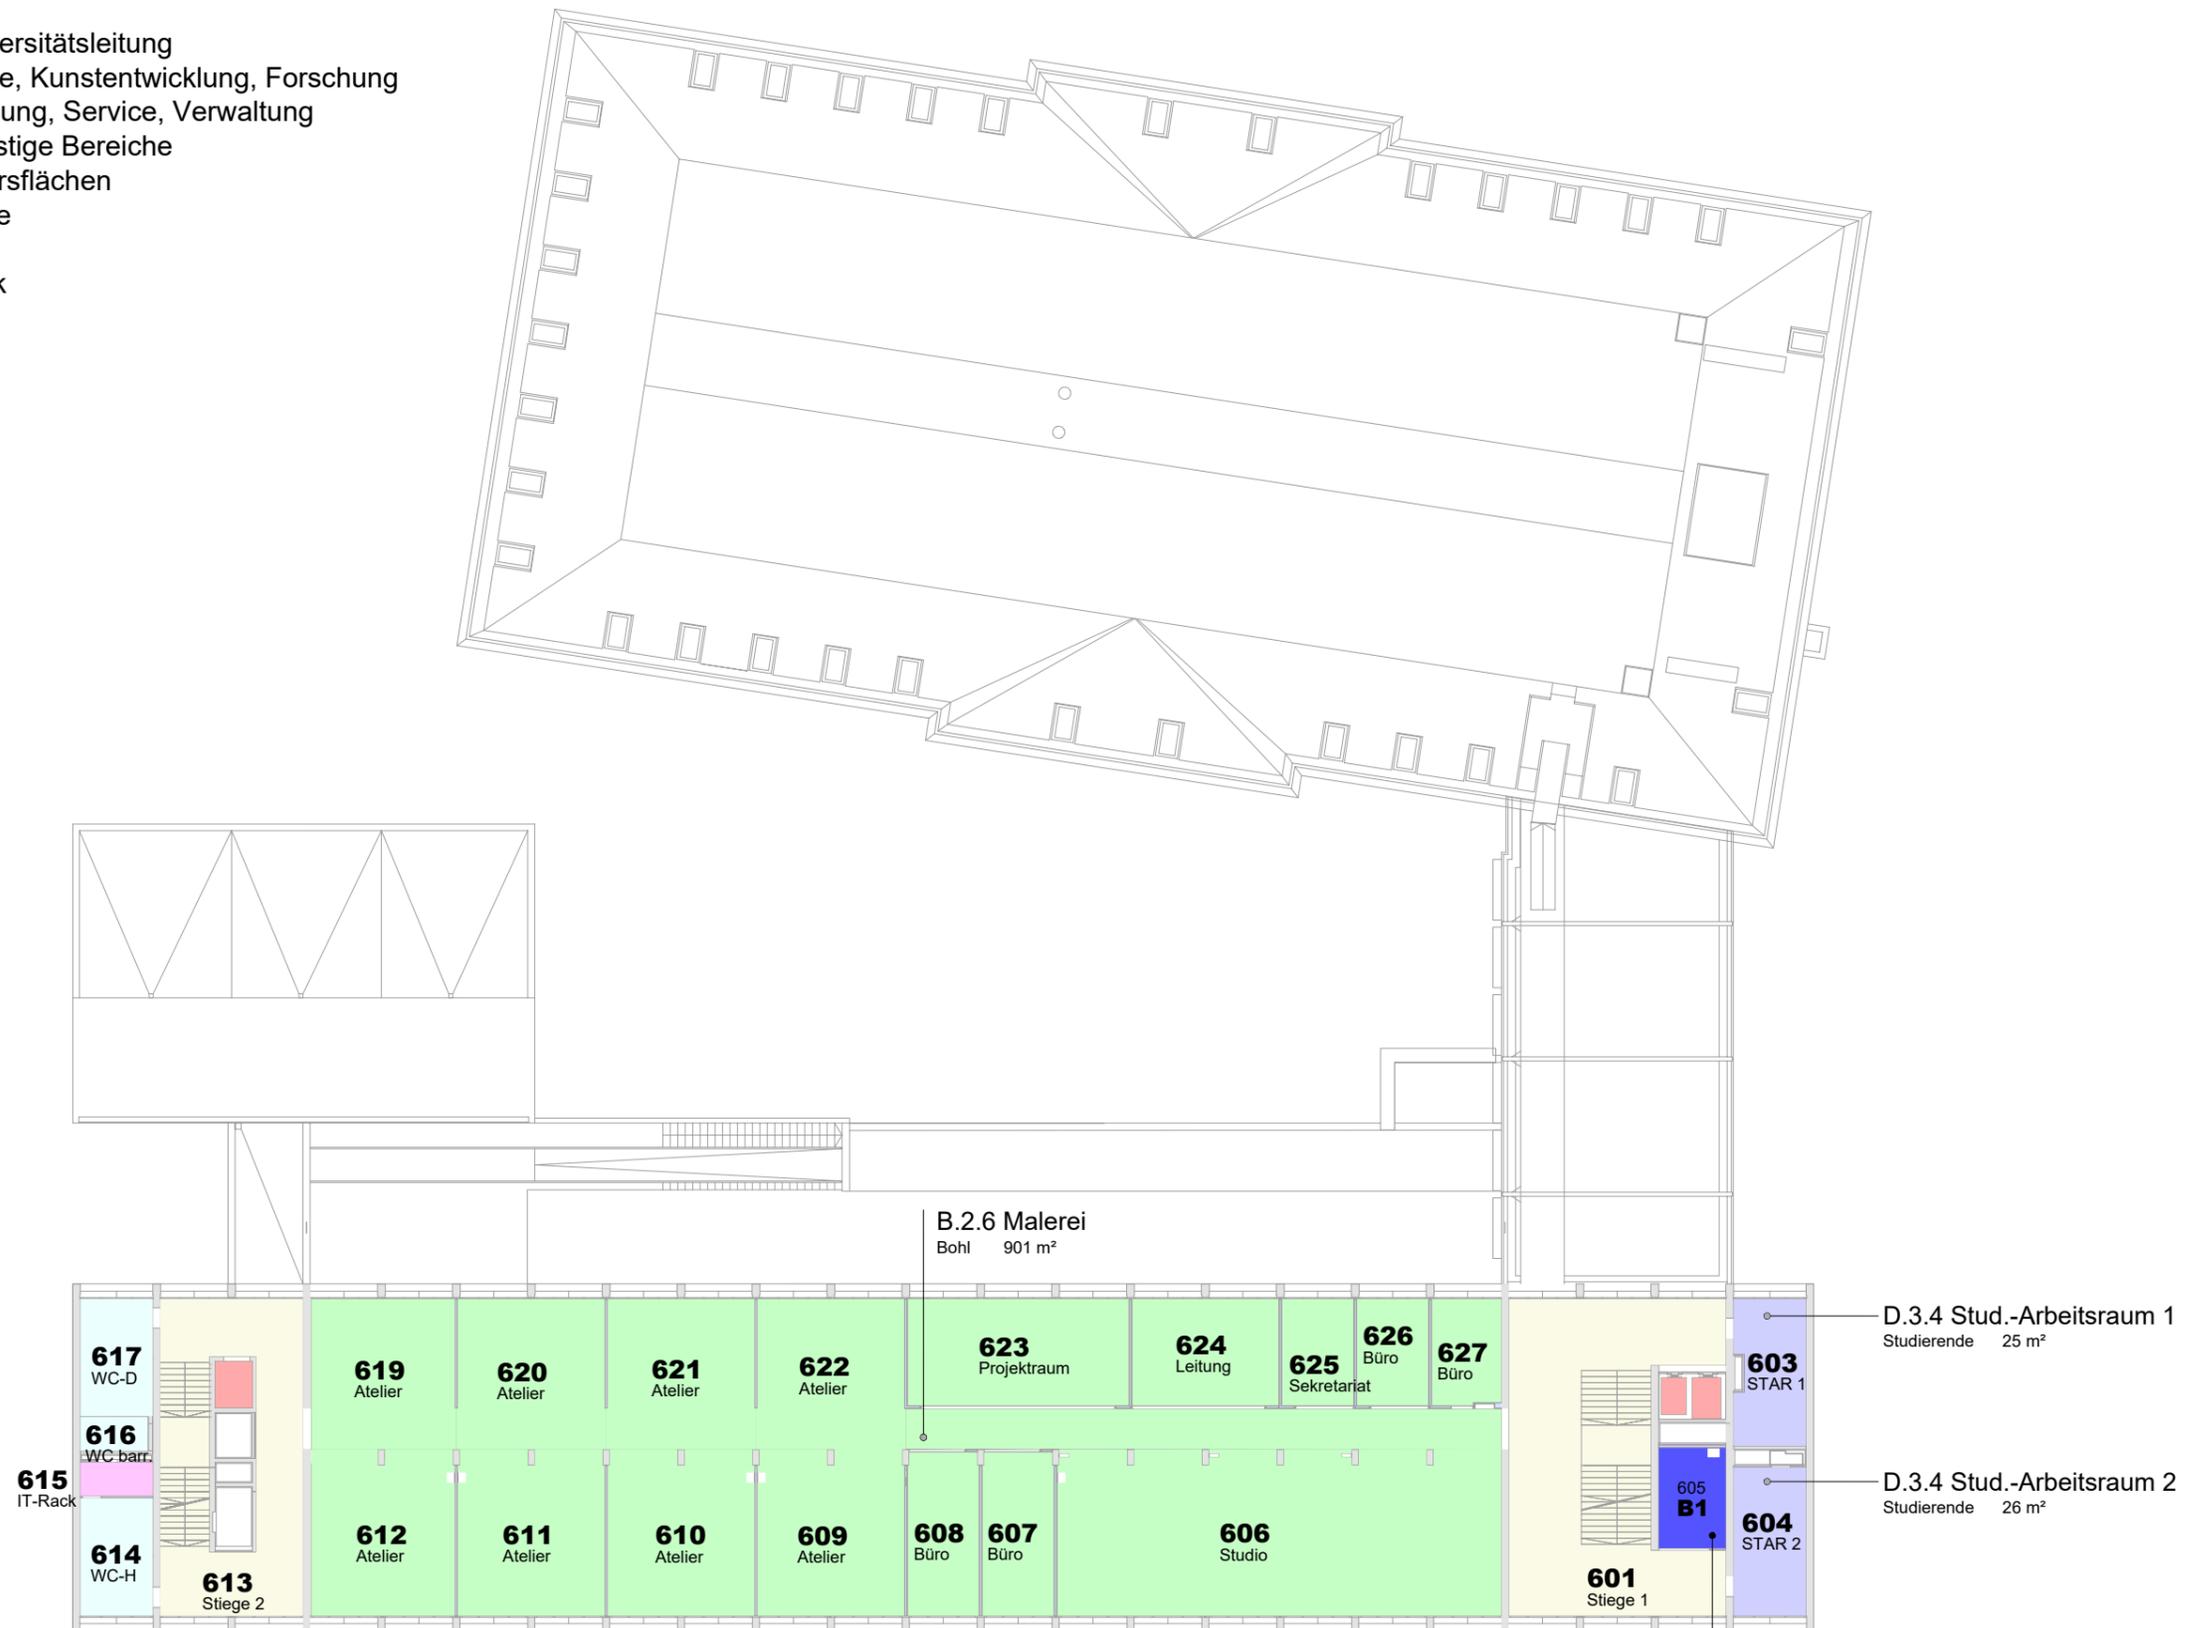

D.4.3 Besprechung 1
raumkoordination@uni-ak.ac.at
16 m²

Ebene 6.OG

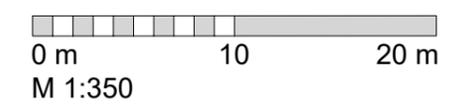


Belegungslayout OKP


Stand: 01-10-2024

Legende:

- A. Universitätsleitung
- B. Lehre, Kunstentwicklung, Forschung
- C. Planung, Service, Verwaltung
- D. Sonstige Bereiche
- Verkehrsflächen
- Aufzüge
- Sanitär
- Technik

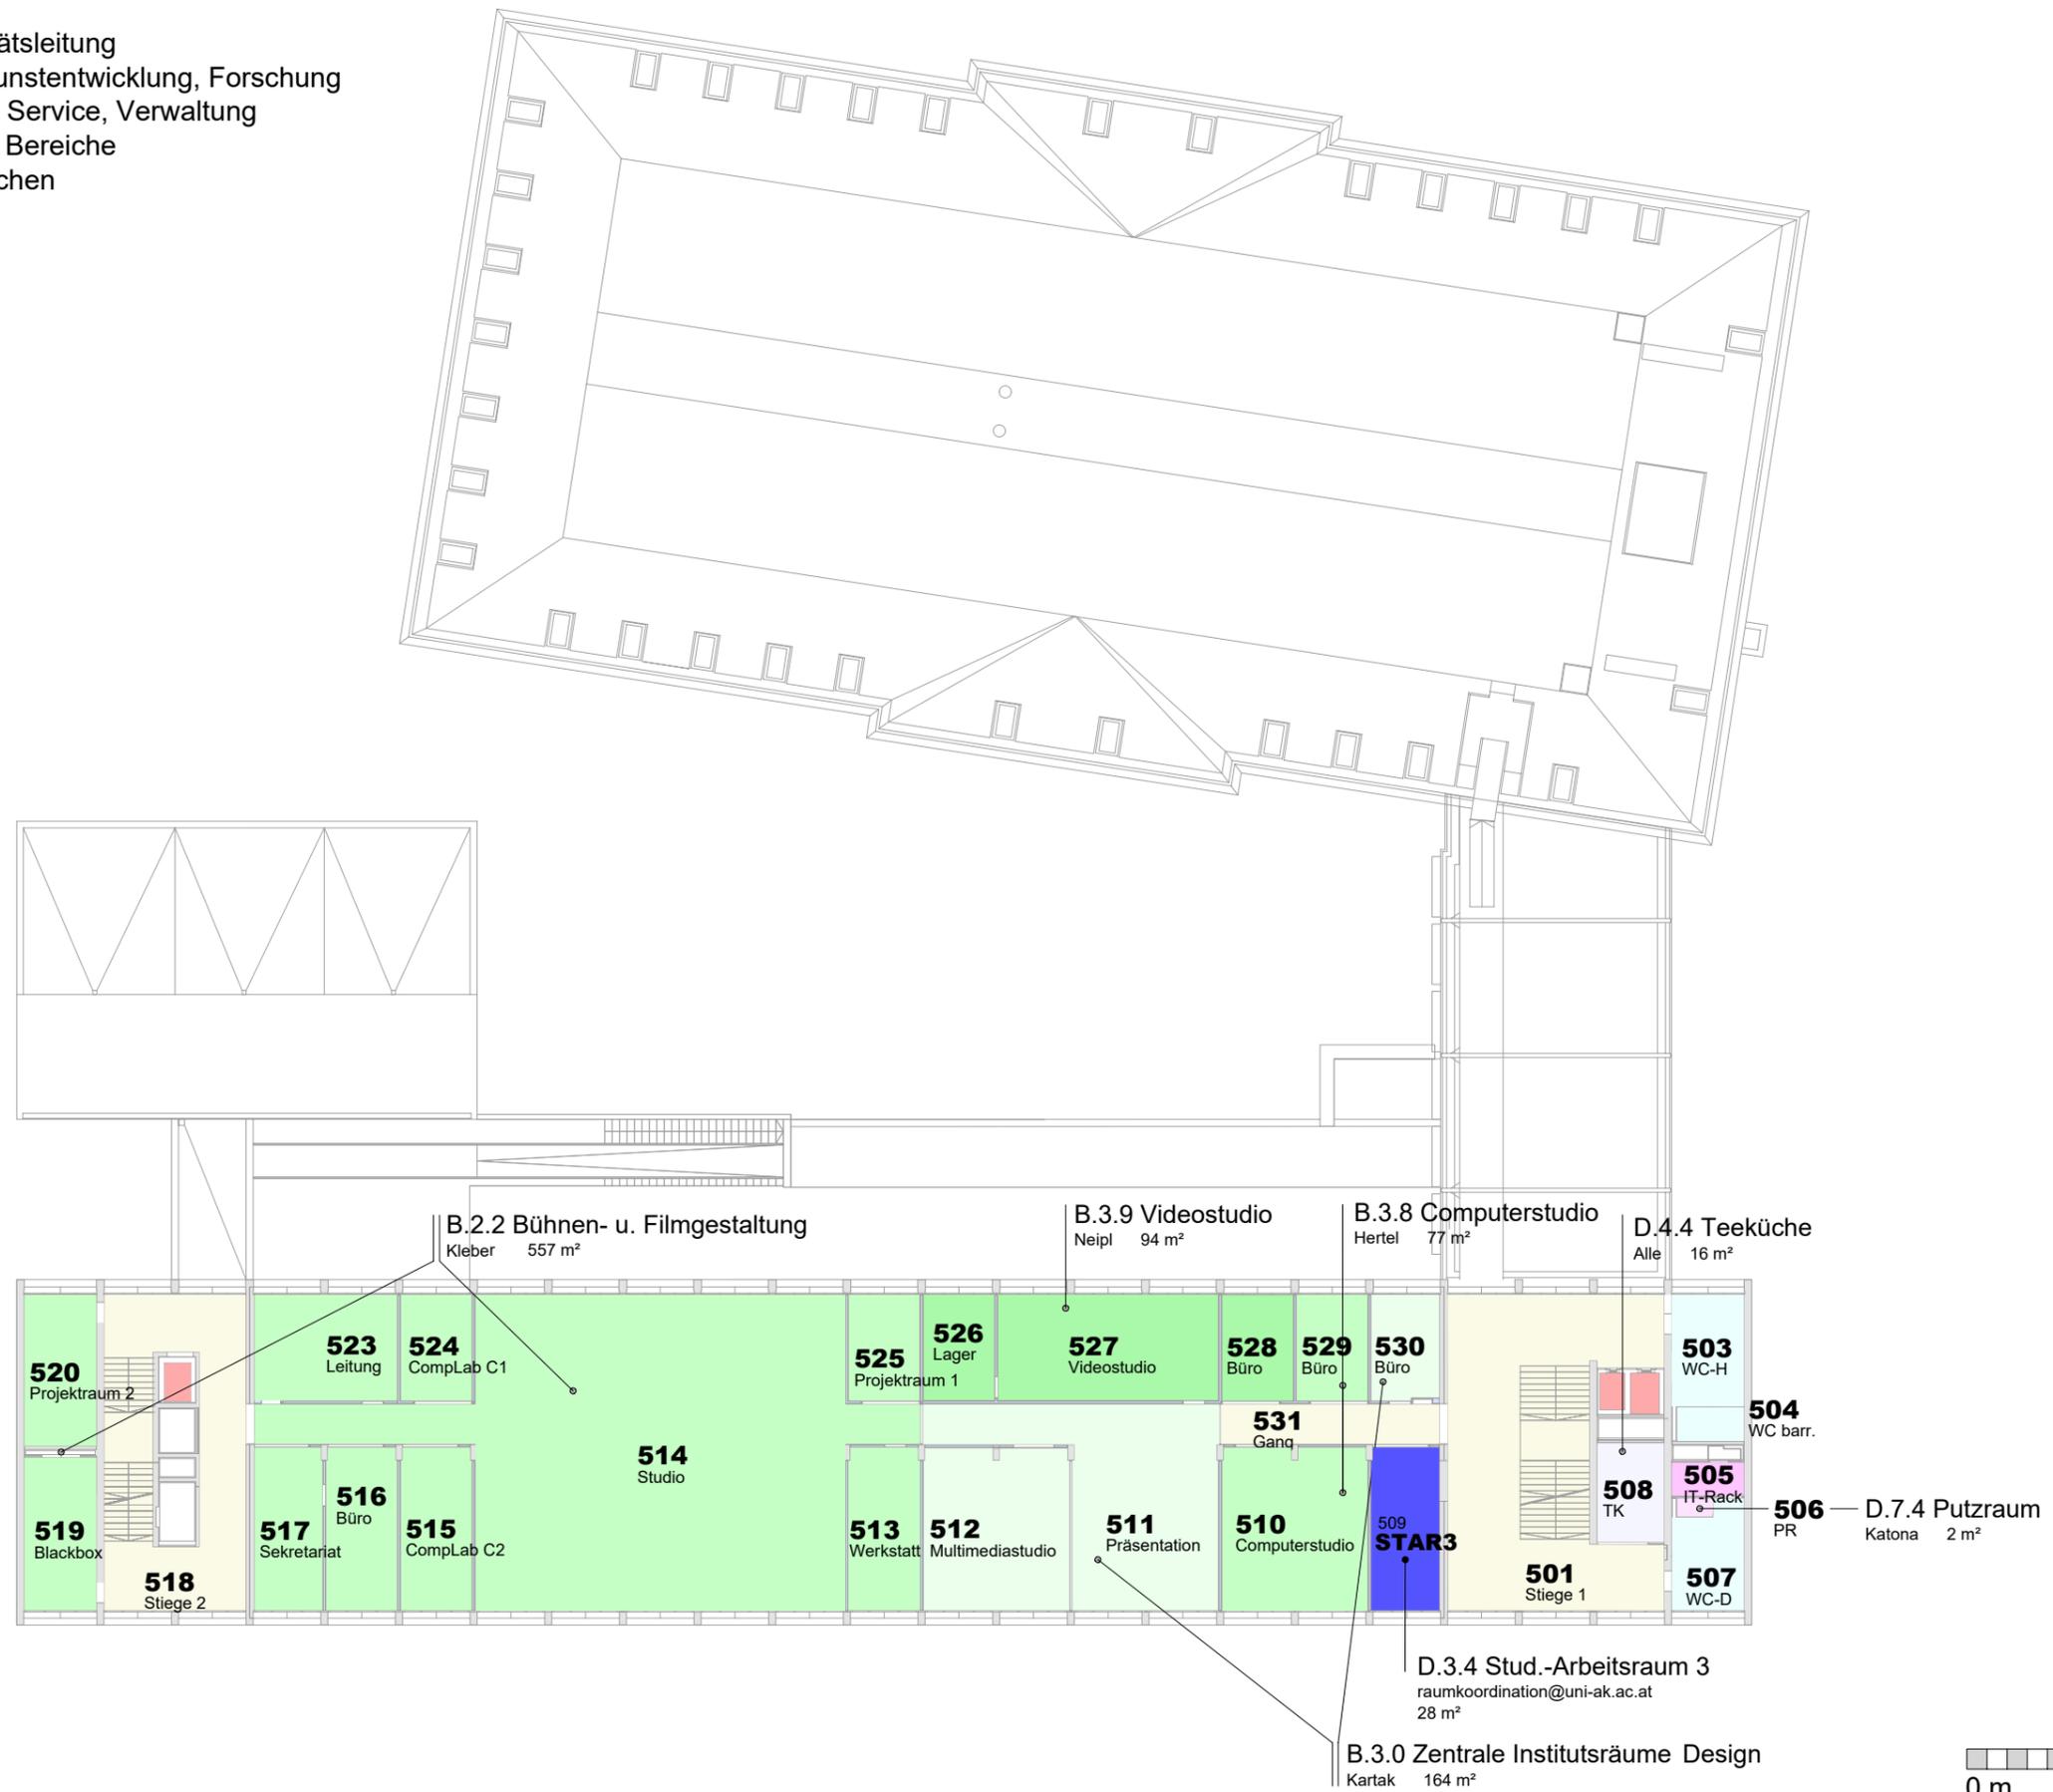


Ebene 5.OG

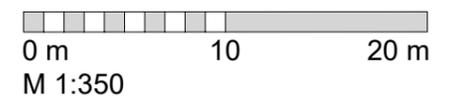

Legende:

- A. Universitätsleitung
- B. Lehre, Kunstentwicklung, Forschung
- C. Planung, Service, Verwaltung
- D. Sonstige Bereiche
- Verkehrsflächen
- Aufzüge
- Sanitär
- Technik

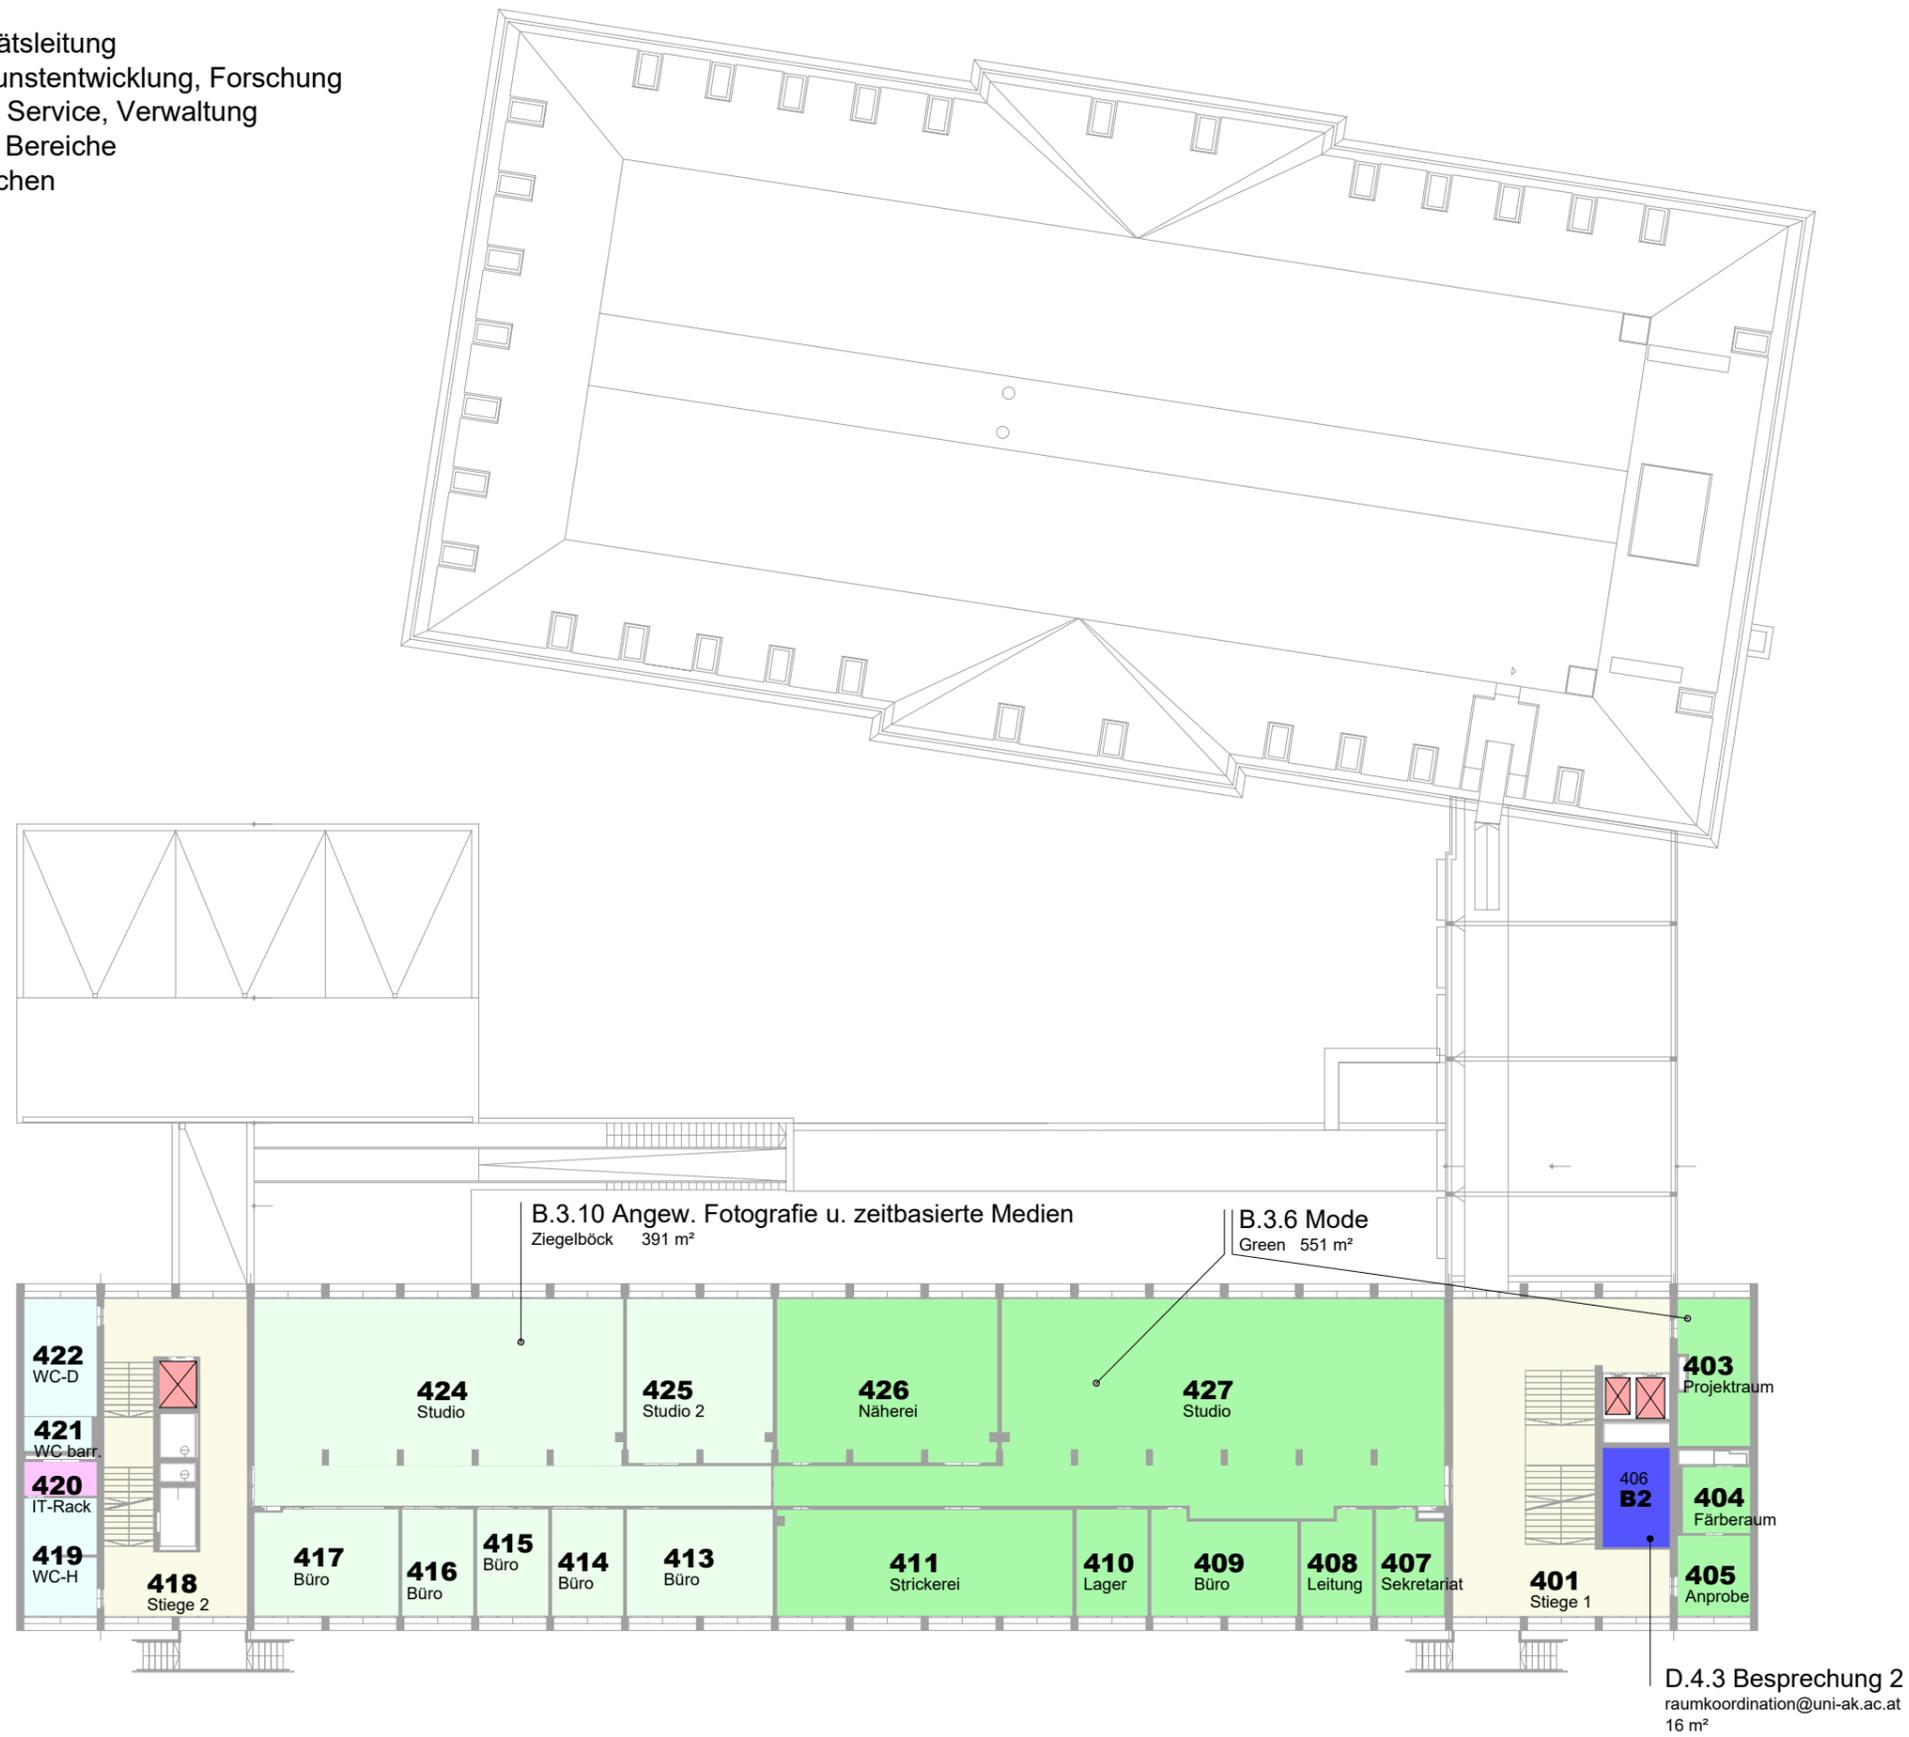

Belegungslayout OKP


Stand: 01-10-2024

Legende:

- A. Universitätsleitung
- B. Lehre, Kunstentwicklung, Forschung
- C. Planung, Service, Verwaltung
- D. Sonstige Bereiche
- Verkehrsflächen
- Aufzüge
- Sanitär
- Technik



Ebene 3.OG

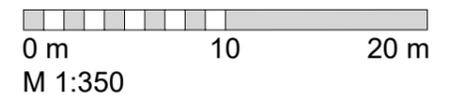


Legende:

- A. Universitätsleitung
- B. Lehre, Kunstentwicklung, Forschung
- C. Planung, Service, Verwaltung
- D. Sonstige Bereiche
- Verkehrsflächen
- Aufzüge
- Sanitär
- Technik



Ebene 2.OG

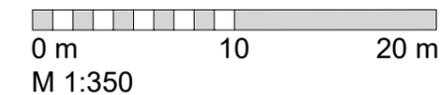

Belegungslayout OKP


Stand: 01-10-2024

Legende:

- A. Universitätsleitung
- B. Lehre, Kunstentwicklung, Forschung
- C. Planung, Service, Verwaltung
- D. Sonstige Bereiche
- Verkehrsflächen
- Aufzüge
- Sanitär
- Technik



Ebene 1.OG

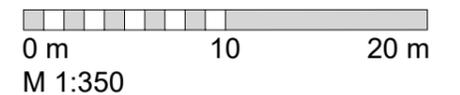

Belegungslayout OKP


Stand: 01-10-2024

Legende:

- A. Universitätsleitung
- B. Lehre, Kunstentwicklung, Forschung
- C. Planung, Service, Verwaltung
- D. Sonstige Bereiche
- Verkehrsflächen
- Aufzüge
- Sanitär
- Technik



Ebene EG

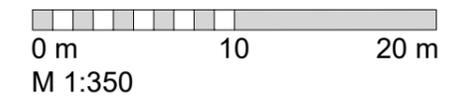


Belegungslayout OKP


Stand: 01-10-2024

Legende:

- A. Universitätsleitung
- B. Lehre, Kunstentwicklung, Forschung
- C. Planung, Service, Verwaltung
- D. Sonstige Bereiche
- Verkehrsflächen
- Aufzüge
- Sanitär
- Technik

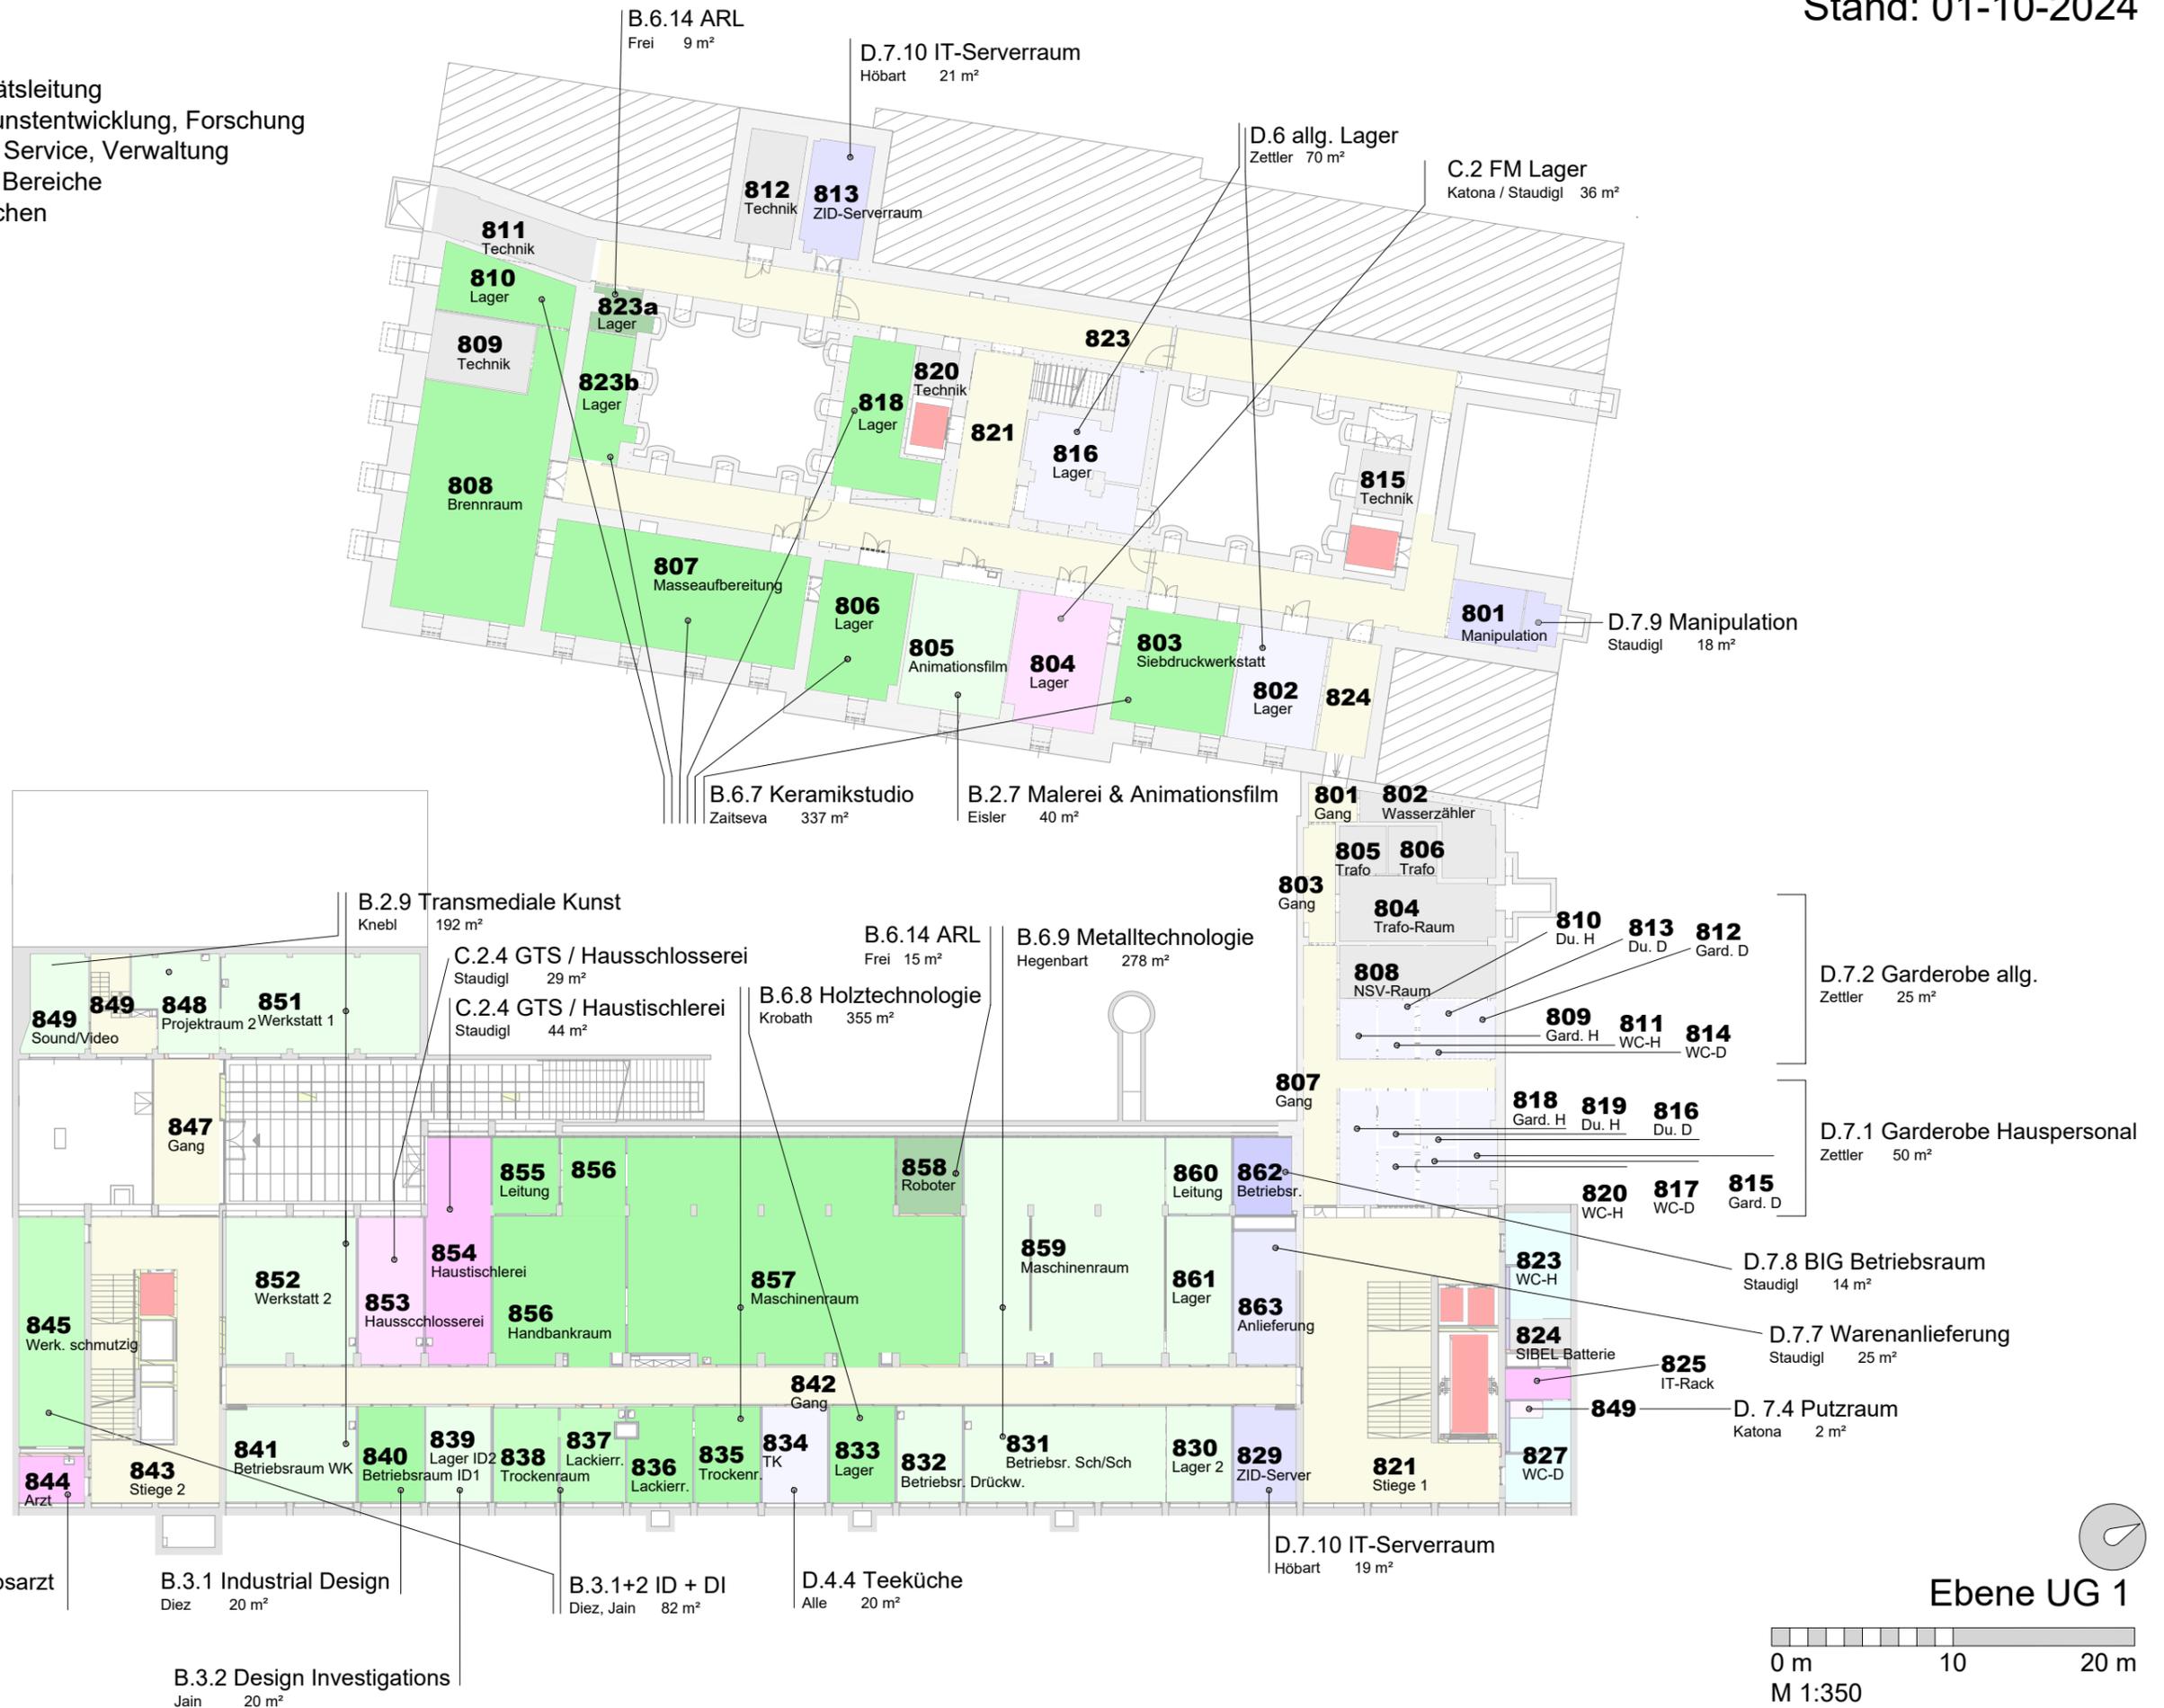


Ebene UG 1

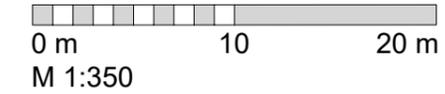


Legende:

- A. Universitätsleitung
- B. Lehre, Kunstentwicklung, Forschung
- C. Planung, Service, Verwaltung
- D. Sonstige Bereiche
- Verkehrsflächen
- Aufzüge
- Sanitär
- Technik

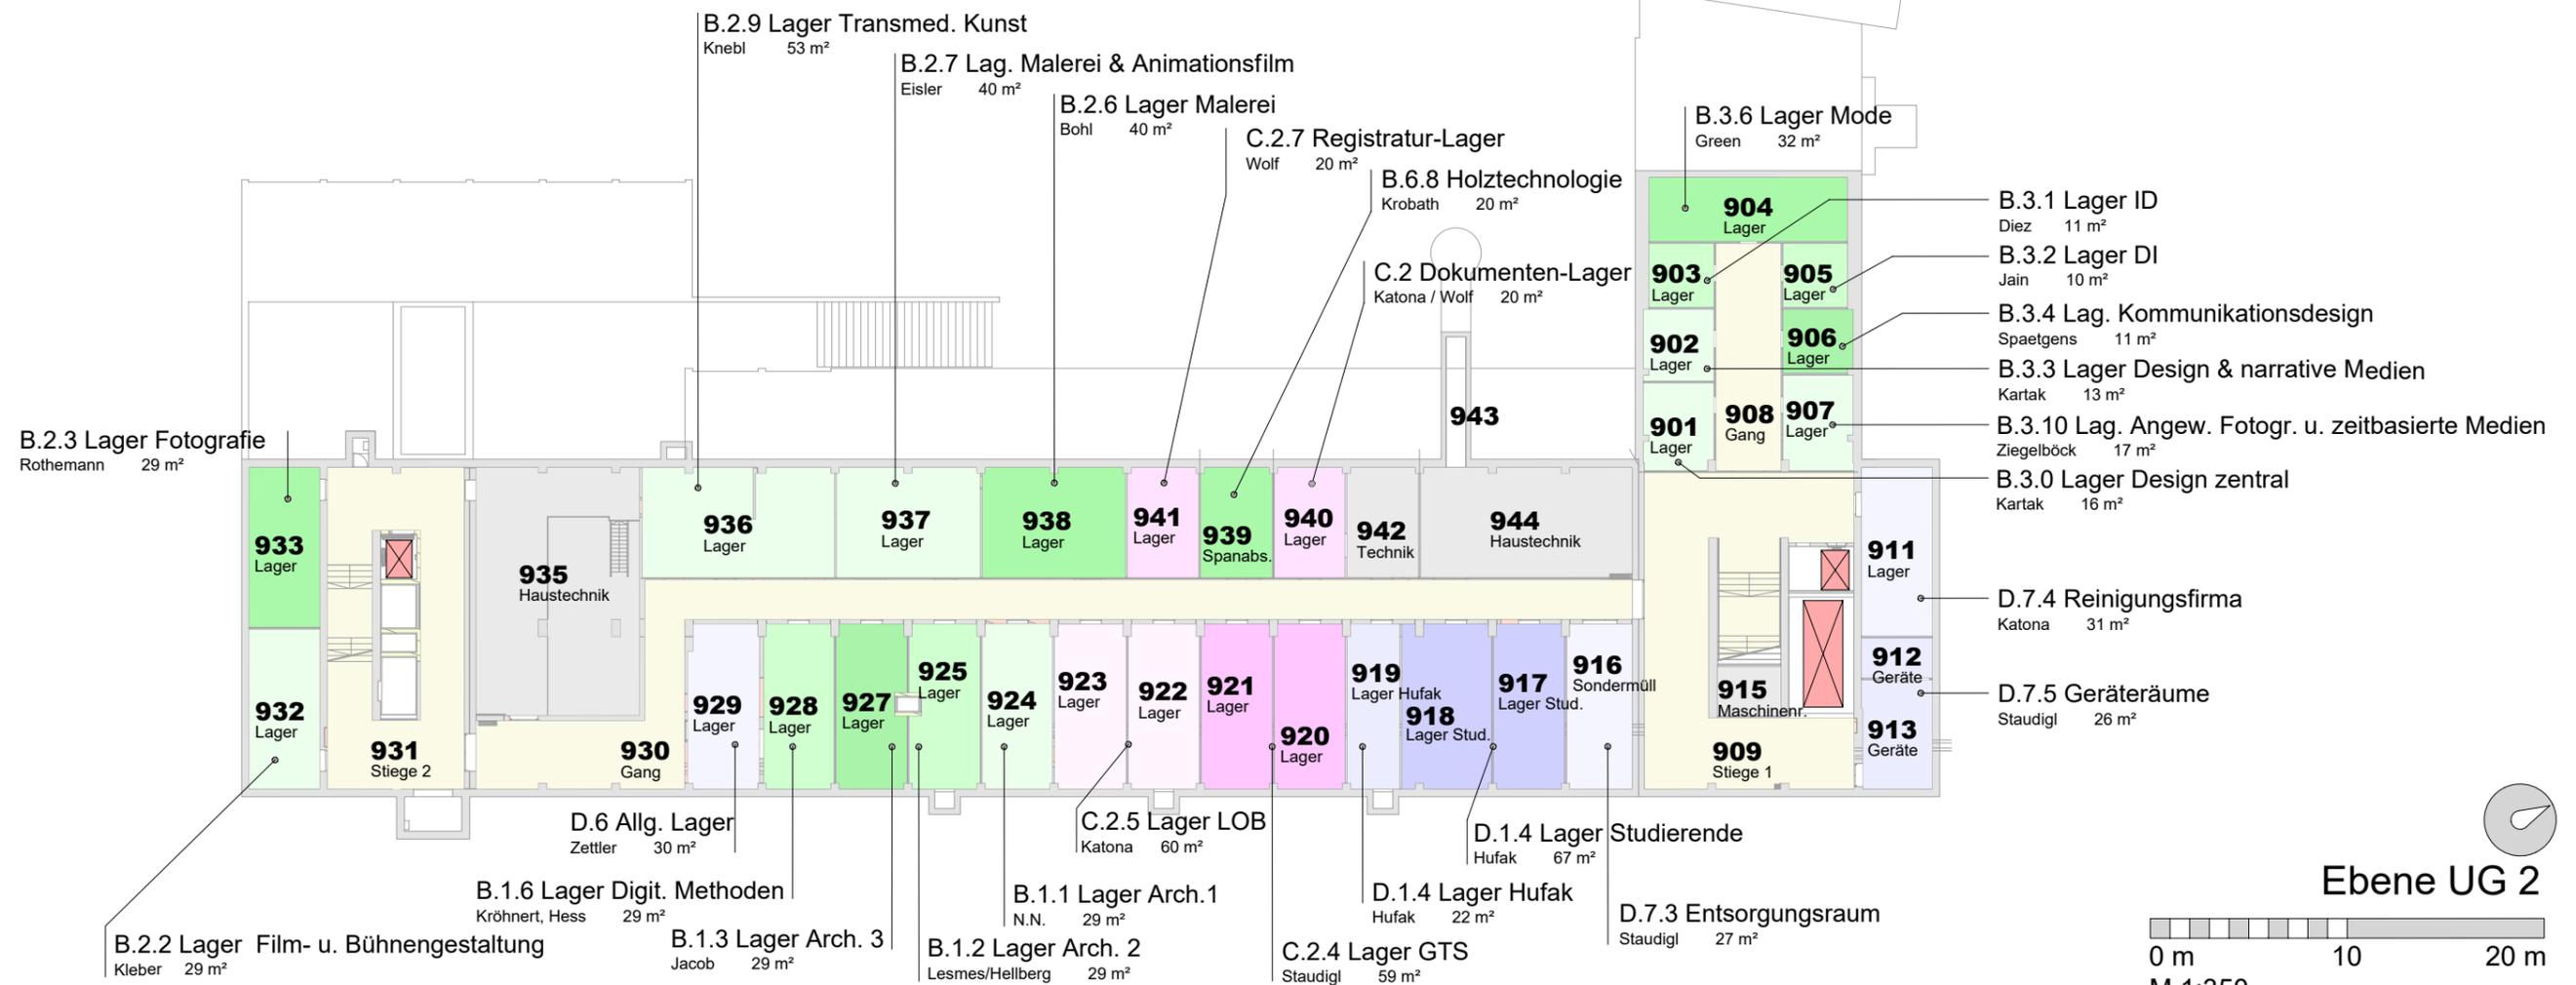

Ebene UG 2

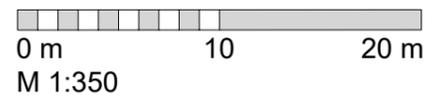

Belegungslayout OKP

Stand: 01-10-2024

Legende:

- A. Universitätsleitung
- B. Lehre, Kunstentwicklung, Forschung
- C. Planung, Service, Verwaltung
- D. Sonstige Bereiche
- Verkehrsflächen
- Aufzüge
- Sanitär
- Technik



Ebene UG 3

