Belegungslayout **VZA7**

Stand: 01-10-2024

Legende:

- A. Universitätsleitung
- B. Lehre, Kunstentwicklung, Forschung
- C. Planung, Service, Verwaltung
- D. Sonstige Bereiche
- Verkehrsfläche
- Aufzüge
- Sanitär
- Technik

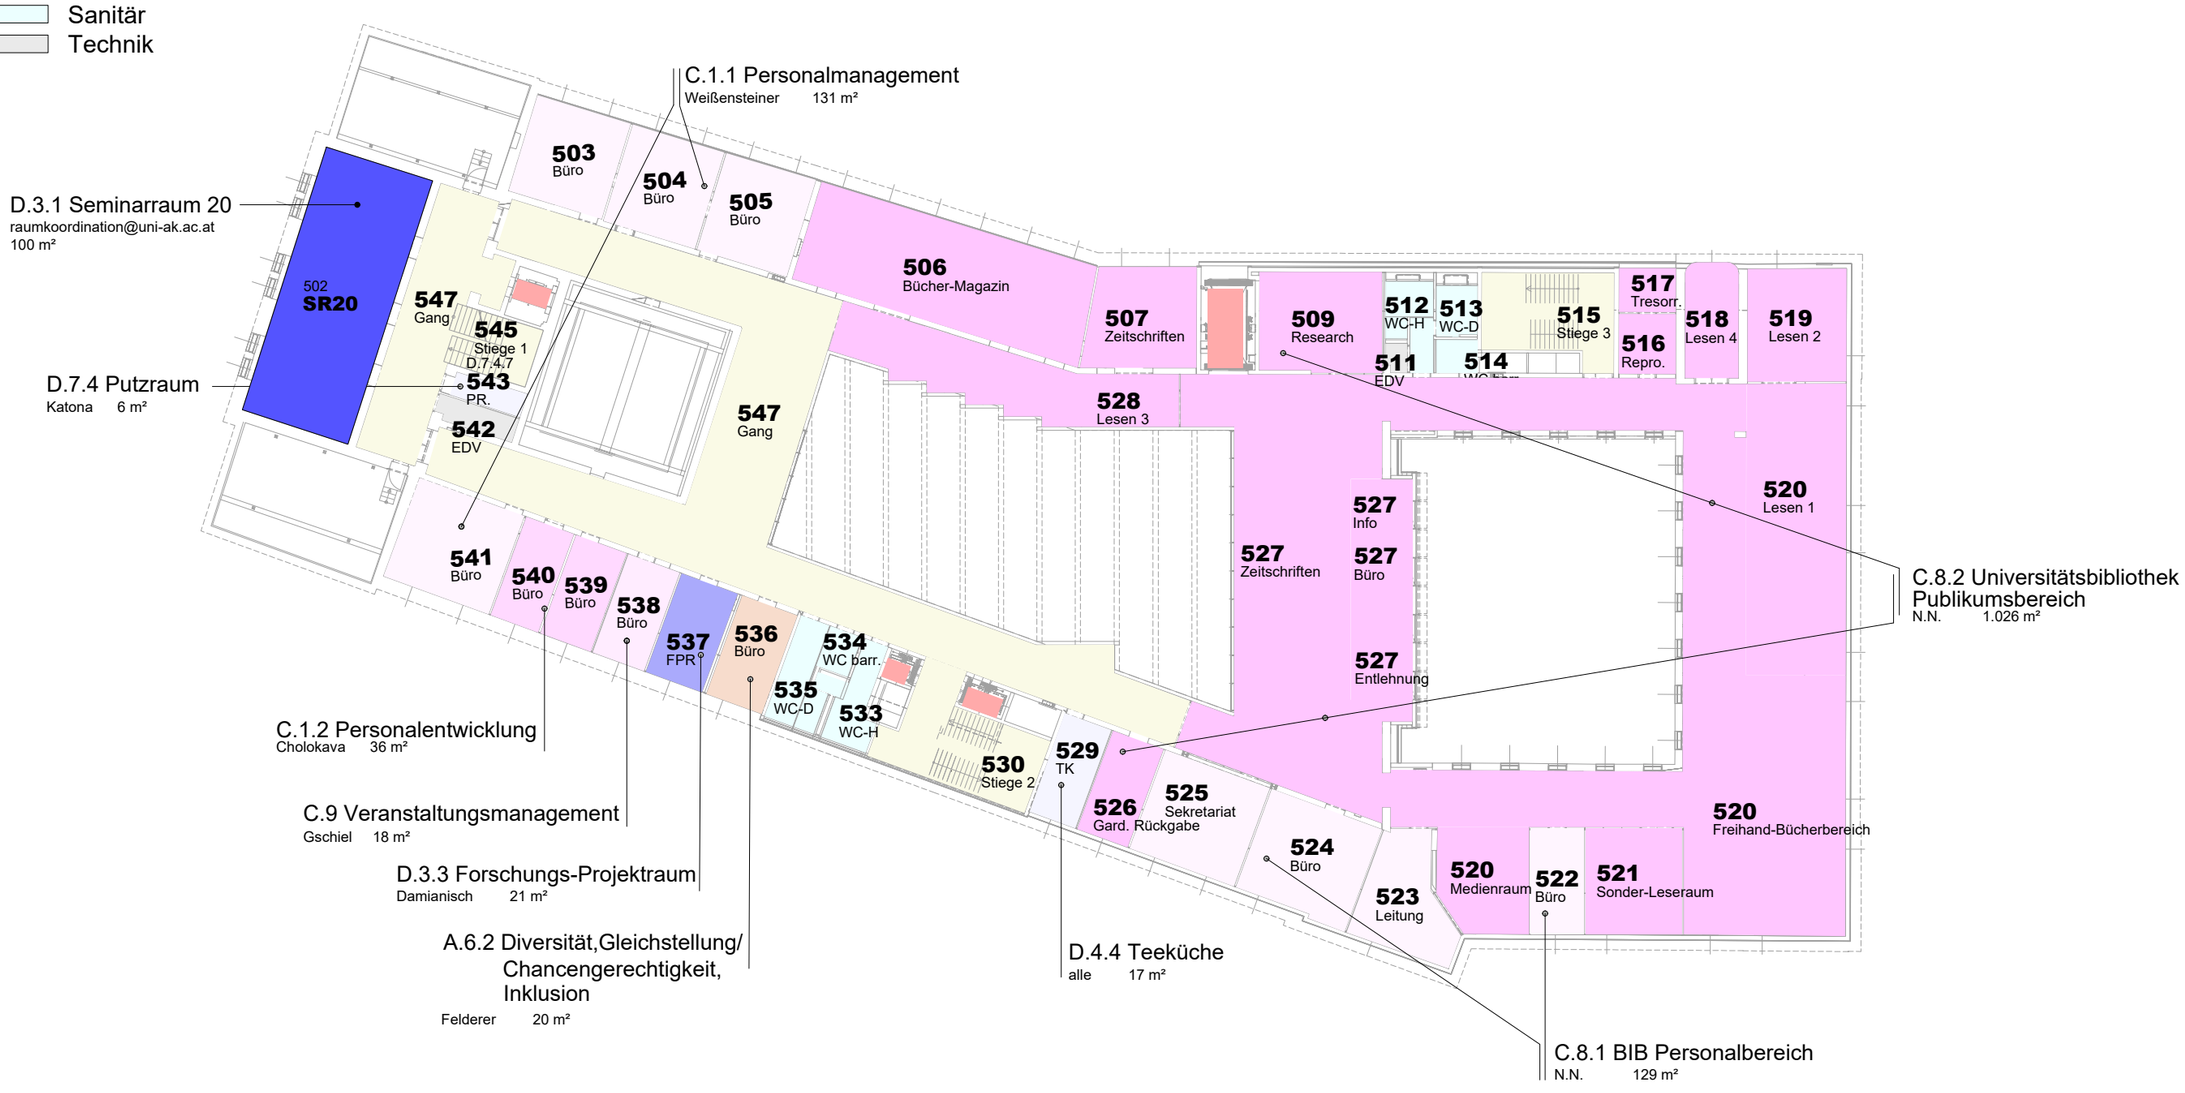

Ebene DG

0 m 10 20 m

M 1:350

Belegungslayout **VZA7**

Stand: 01-10-2024

Legende:

- A. Universitätsleitung
- B. Lehre, Kunstentwicklung, Forschung
- C. Planung, Service, Verwaltung
- D. Sonstige Bereiche
- Verkehrsfläche
- Aufzüge
- Sanitär
- Technik

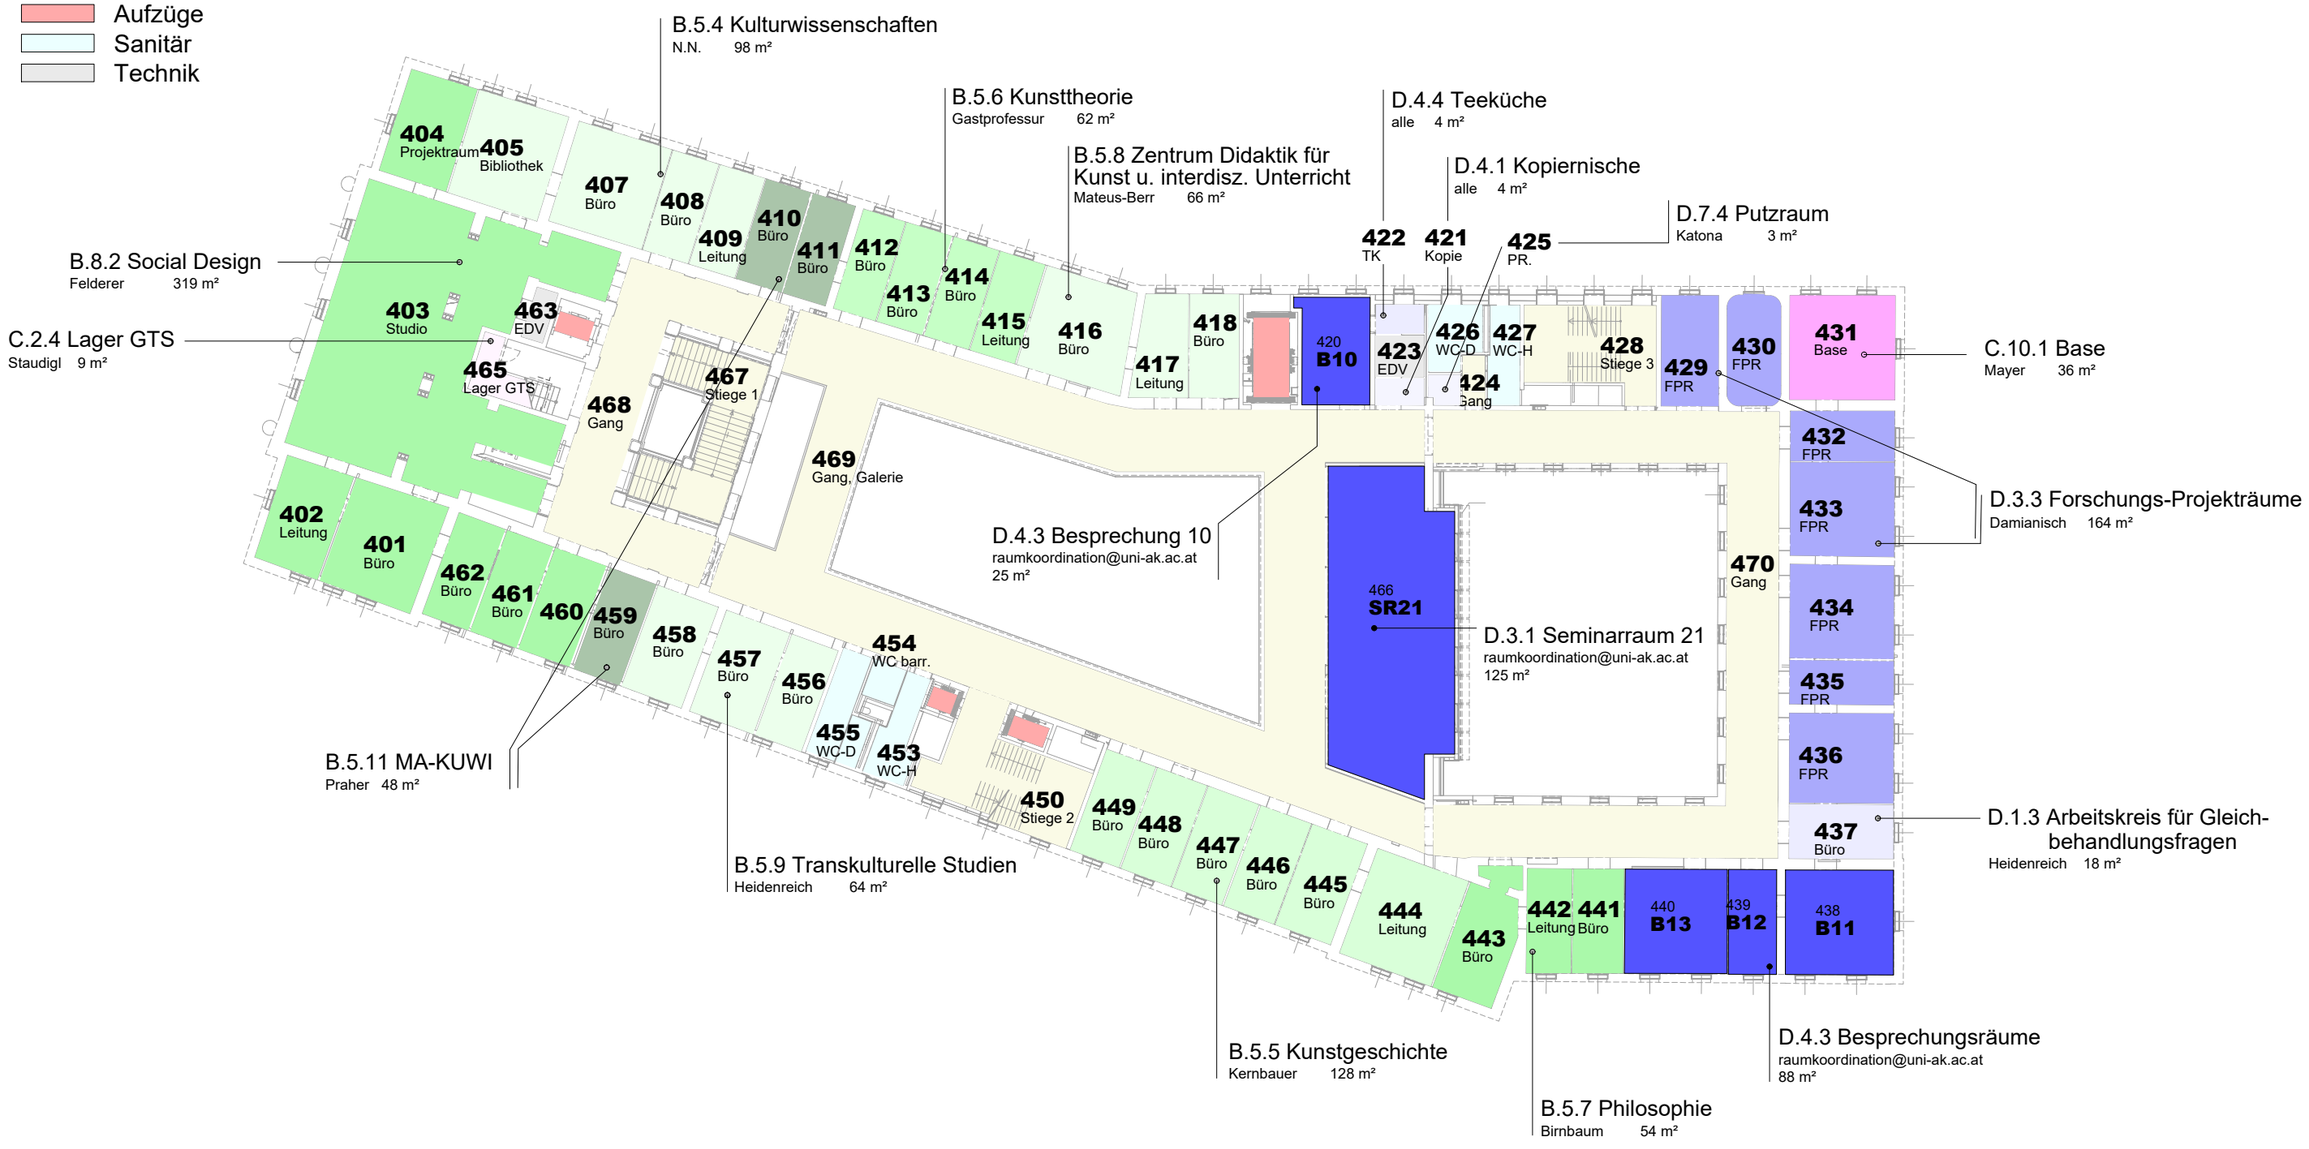

Ebene 4.OG

0 m 10 20 m

M 1:350

Belegungslayout **VZA7**

Stand: 01-10-2024

Legende:

- A. Universitätsleitung
- B. Lehre, Kunstentwicklung, Forschung
- C. Planung, Service, Verwaltung
- D. Sonstige Bereiche
- Verkehrsfläche
- Aufzüge
- Sanitär
- Technik

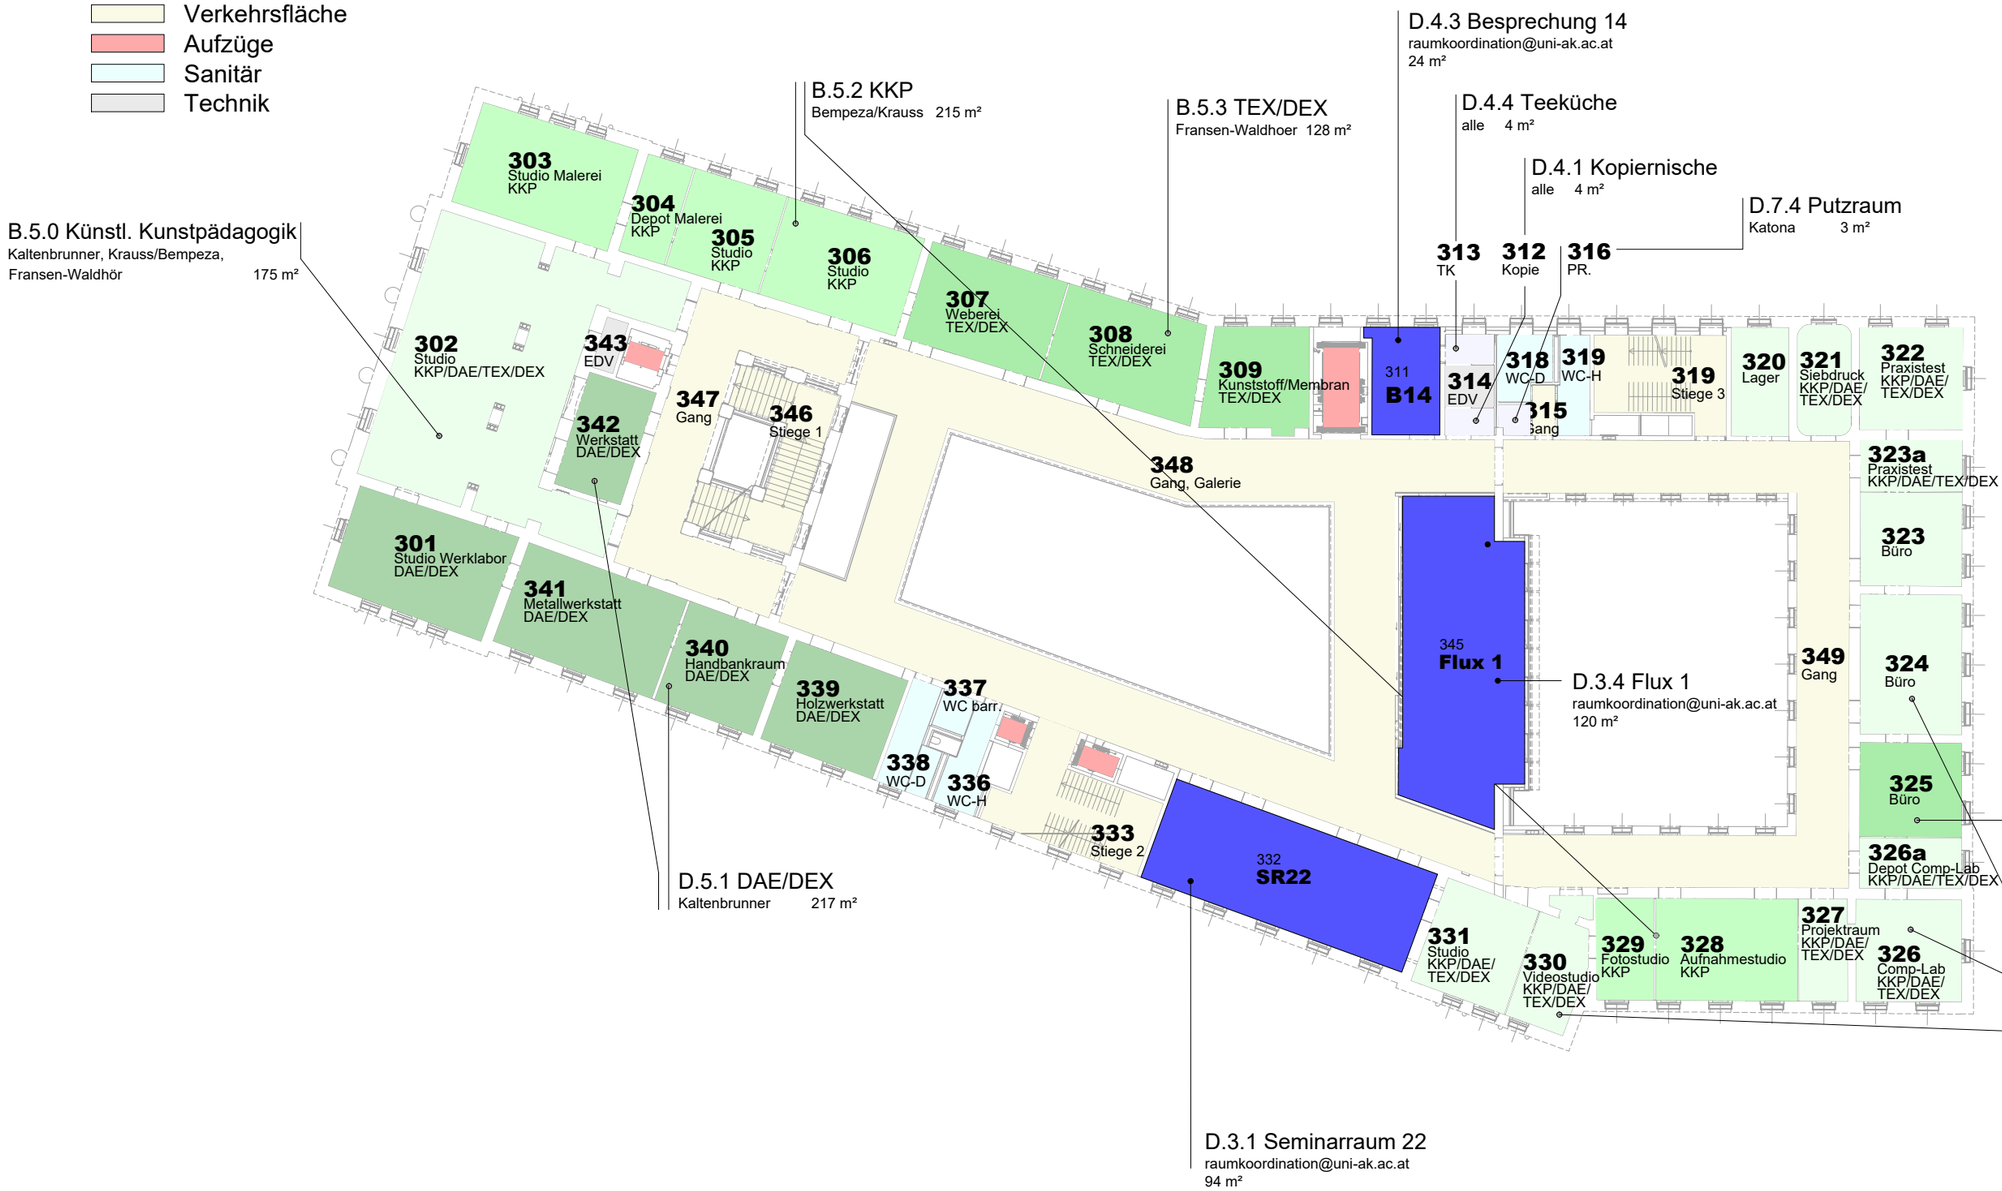

Ebene 3.OG

0 m 10 20 m

M 1:350

Belegungslayout **VZA7**

Stand: 01-10-2024

Legende:

- A. Universitätsleitung
- B. Lehre, Kunstentwicklung, Forschung
- C. Planung, Service, Verwaltung
- D. Sonstige Bereiche
- Verkehrsfläche
- Aufzüge
- Sanitär
- Technik

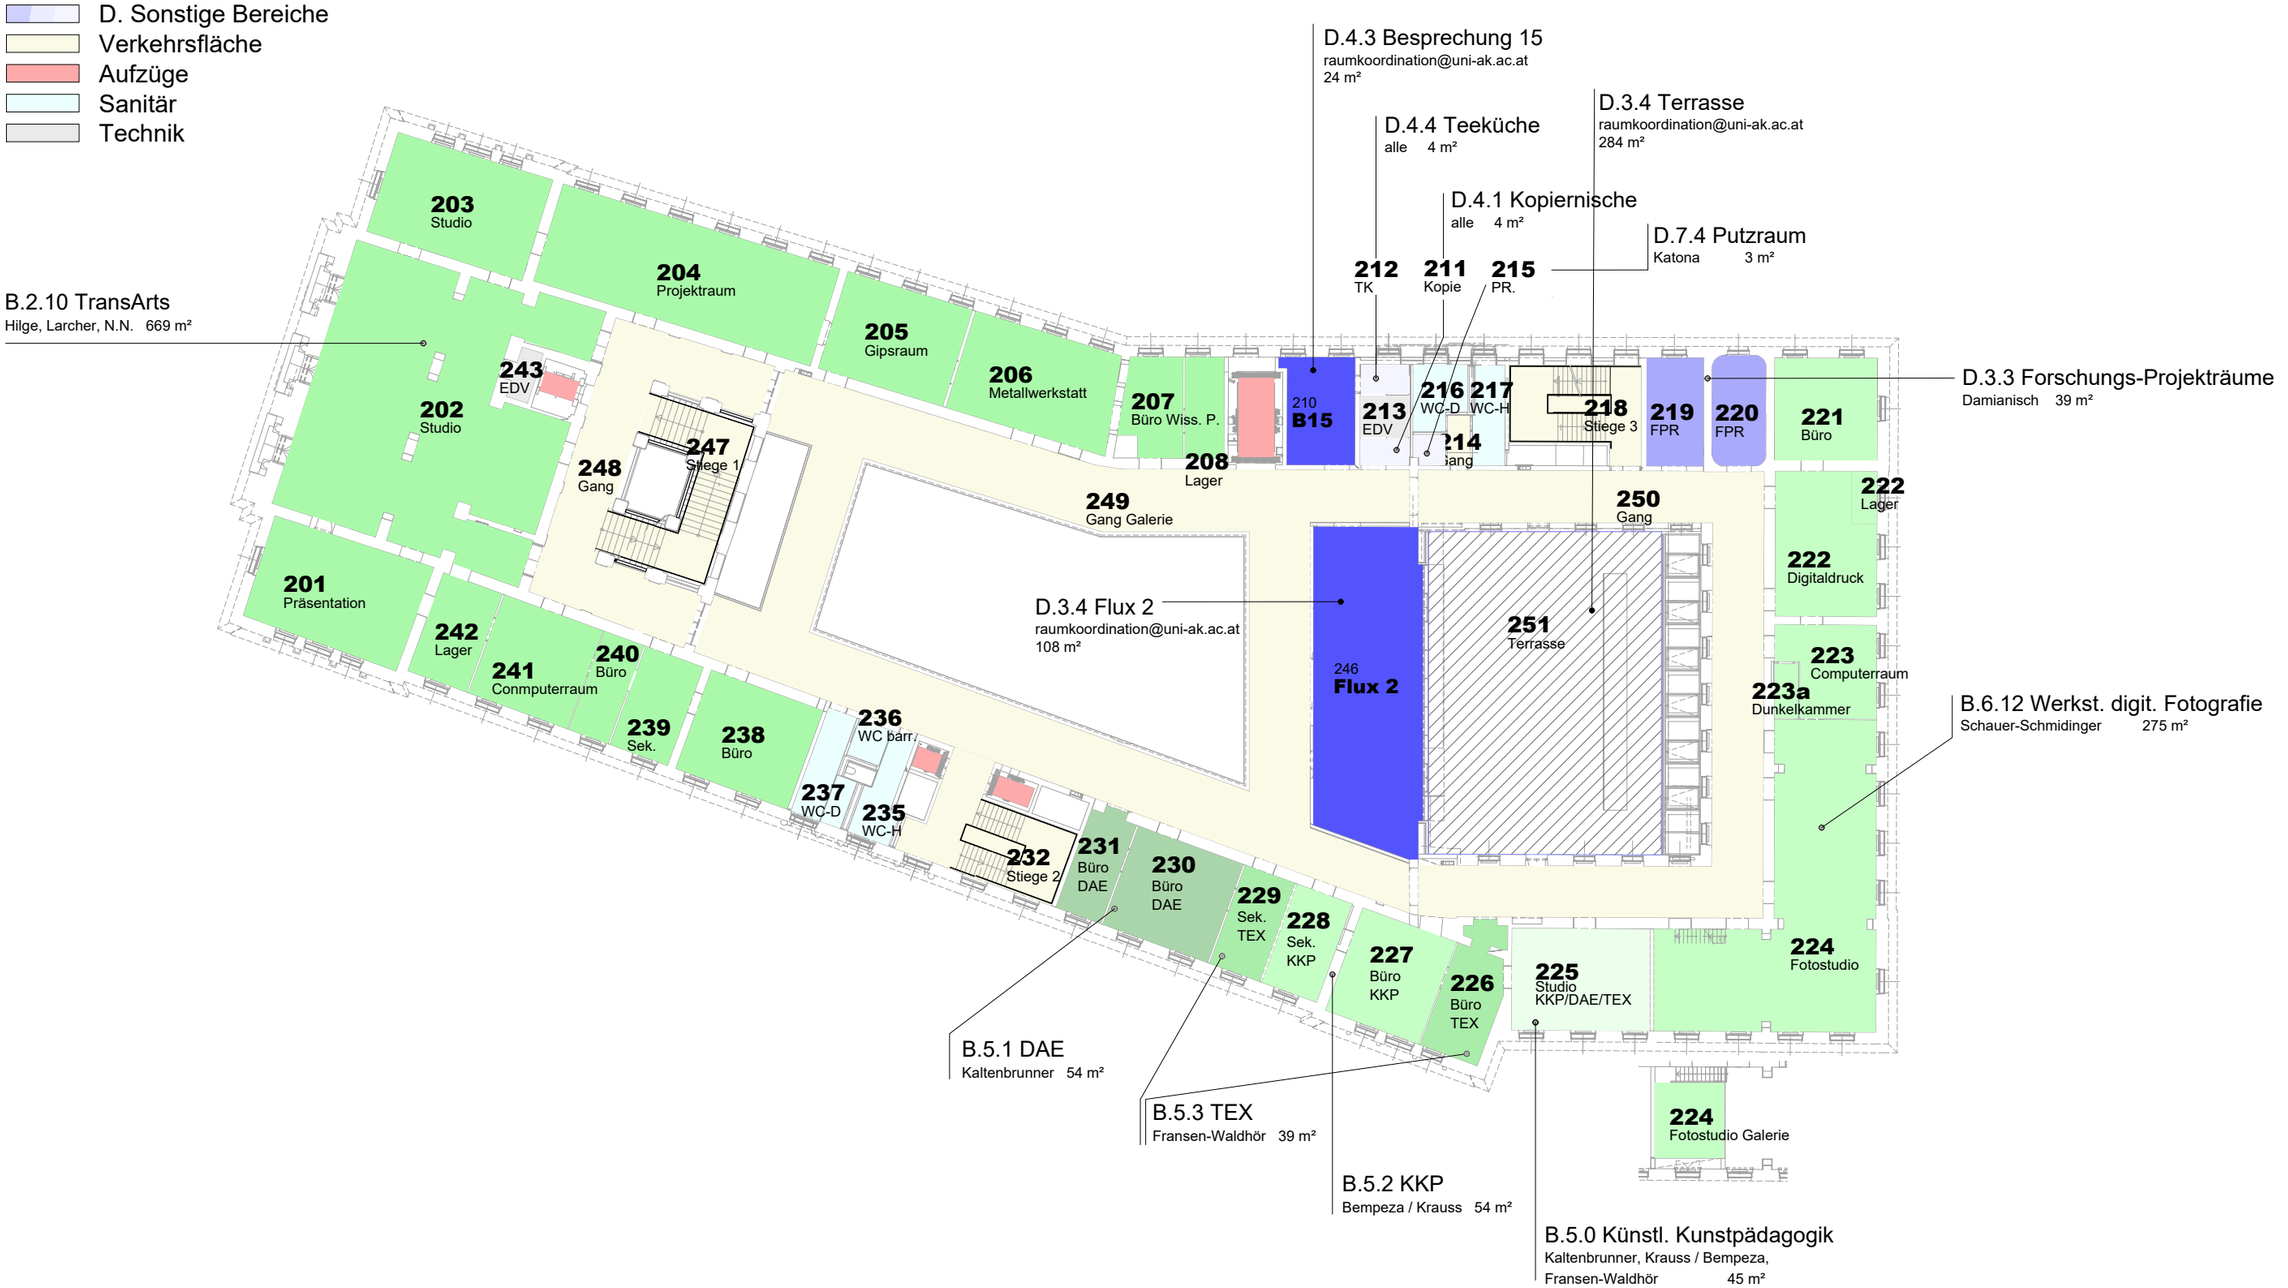

Ebene 2.OG

0 m 10 20 m

M 1:350

Belegungslayout **VZA7**

Stand: 01-10-2024

Legende:

- A. Universitätsleitung
- B. Lehre, Kunstentwicklung, Forschung
- C. Planung, Service, Verwaltung
- D. Sonstige Bereiche
- Verkehrsfläche
- Aufzüge
- Sanitär
- Technik

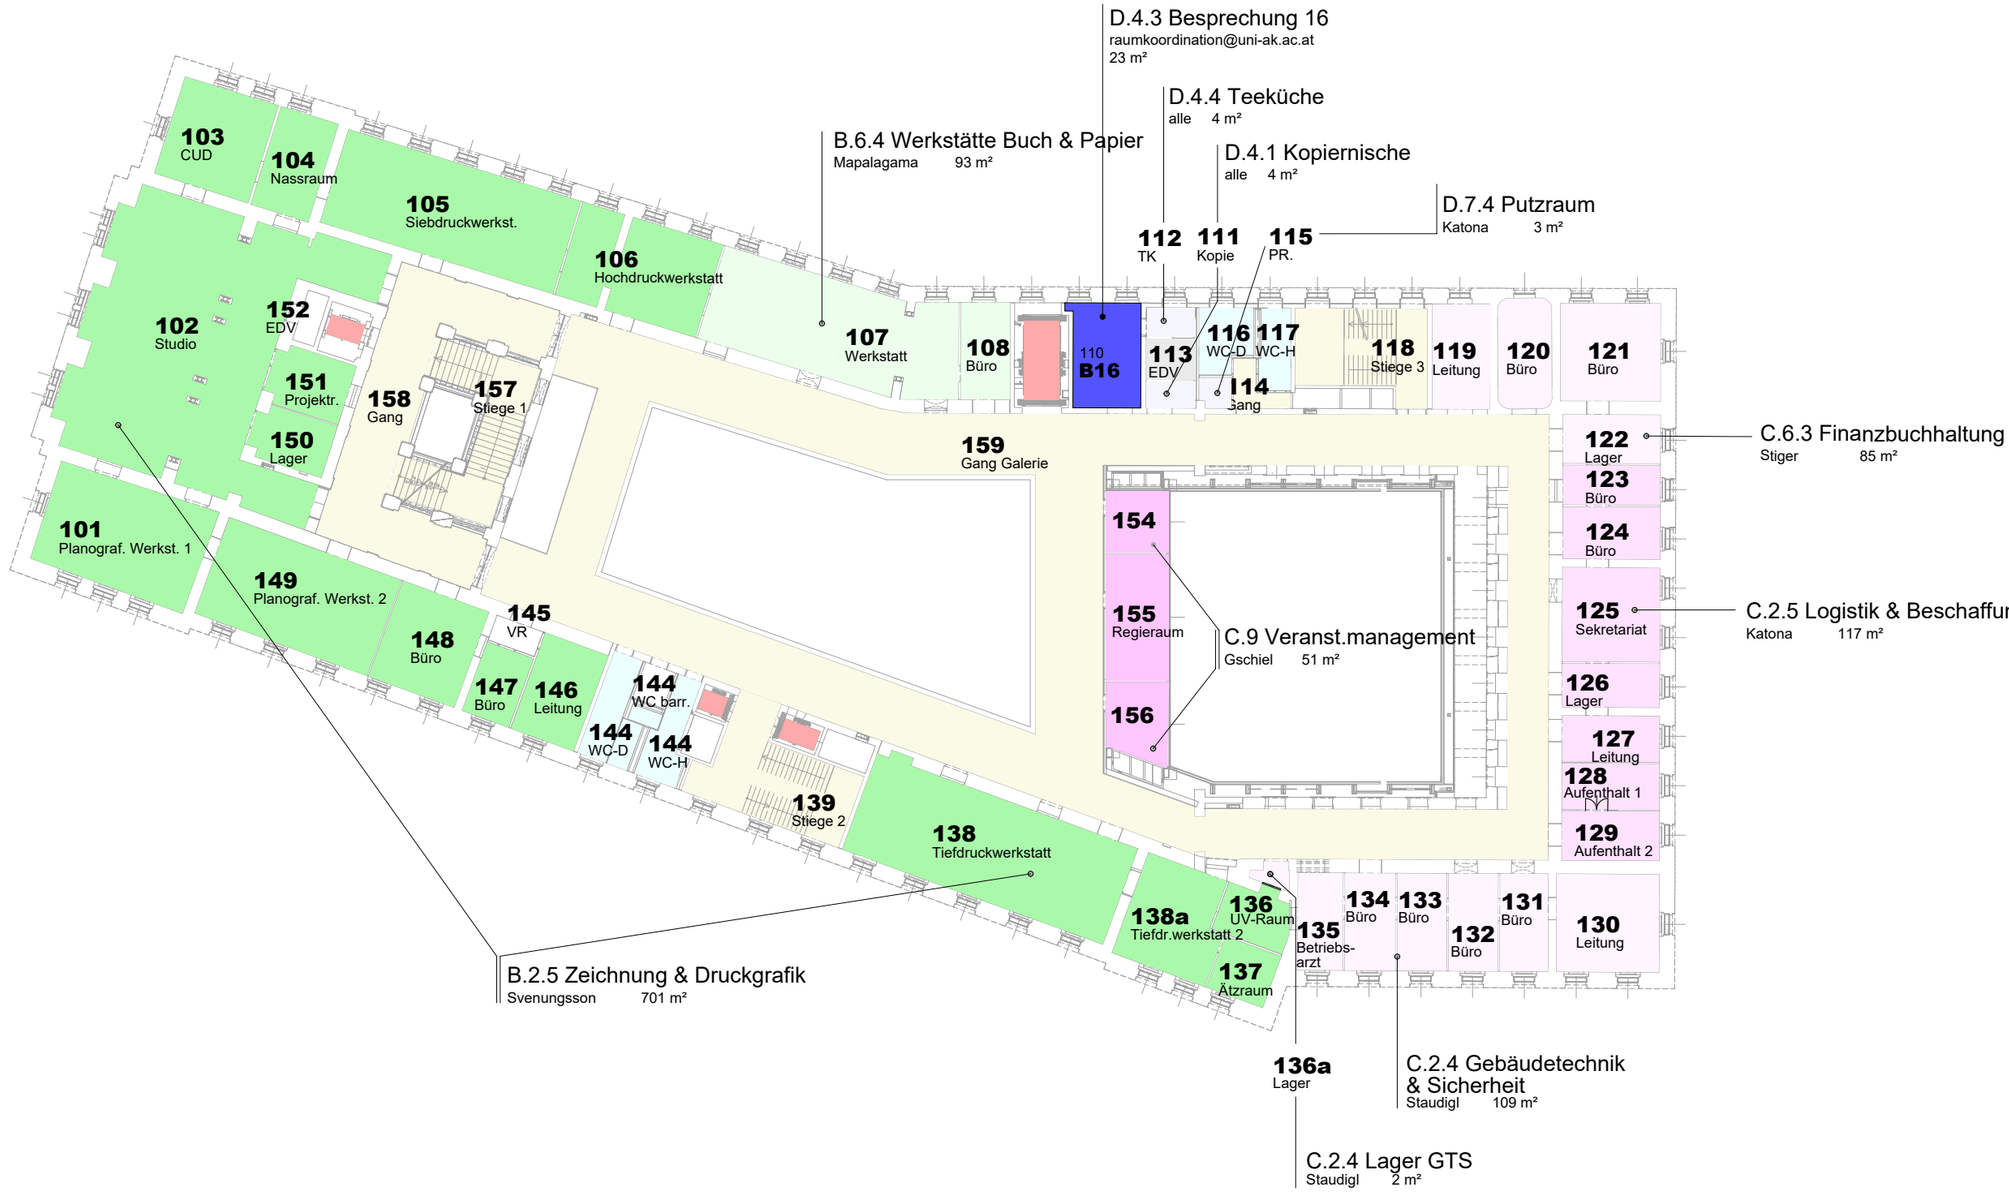

Ebene 1.OG

0 m 10 20 m

M 1:350

Belegungslayout **VZA7**

Stand: 01-10-2024

Legende:

- A. Universitätsleitung
- B. Lehre, Kunstentwicklung, Forschung
- C. Planung, Service, Verwaltung
- D. Sonstige Bereiche
- Verkehrsfläche
- Aufzüge
- Sanitär
- Technik

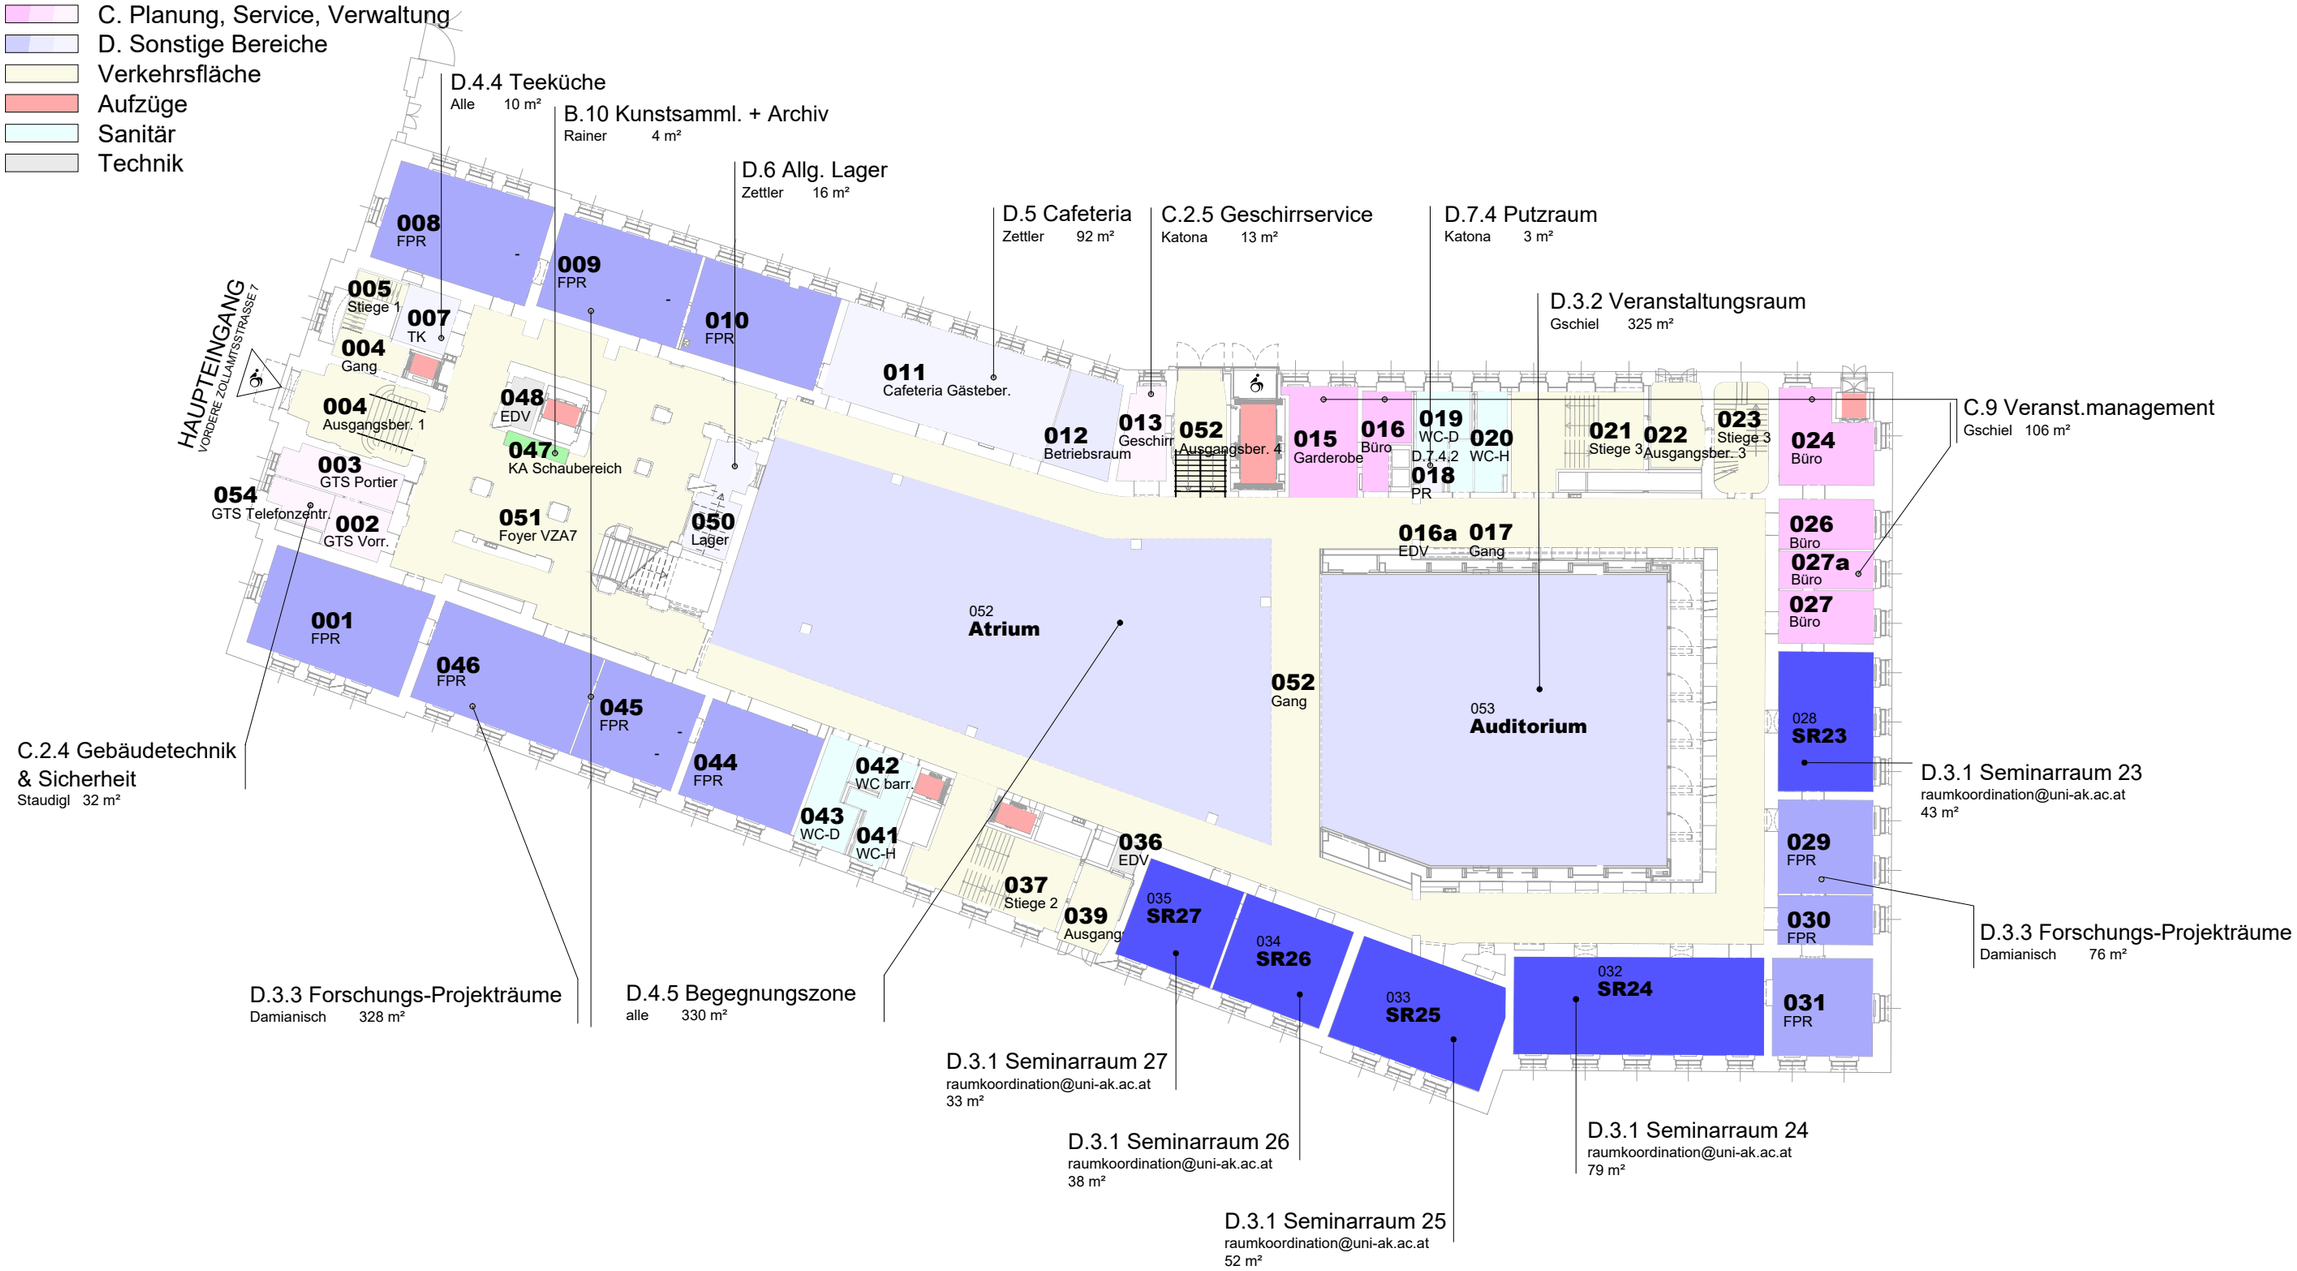

Ebene EG

0 m 10 20 m

M 1:350

Belegungslayout **VZA7**

Stand: 01-10-2024

Legende:

- A. Universitätsleitung
- B. Lehre, Kunstentwicklung, Forschung
- C. Planung, Service, Verwaltung
- D. Sonstige Bereiche
- Verkehrsfläche
- Aufzüge
- Sanitär
- Technik

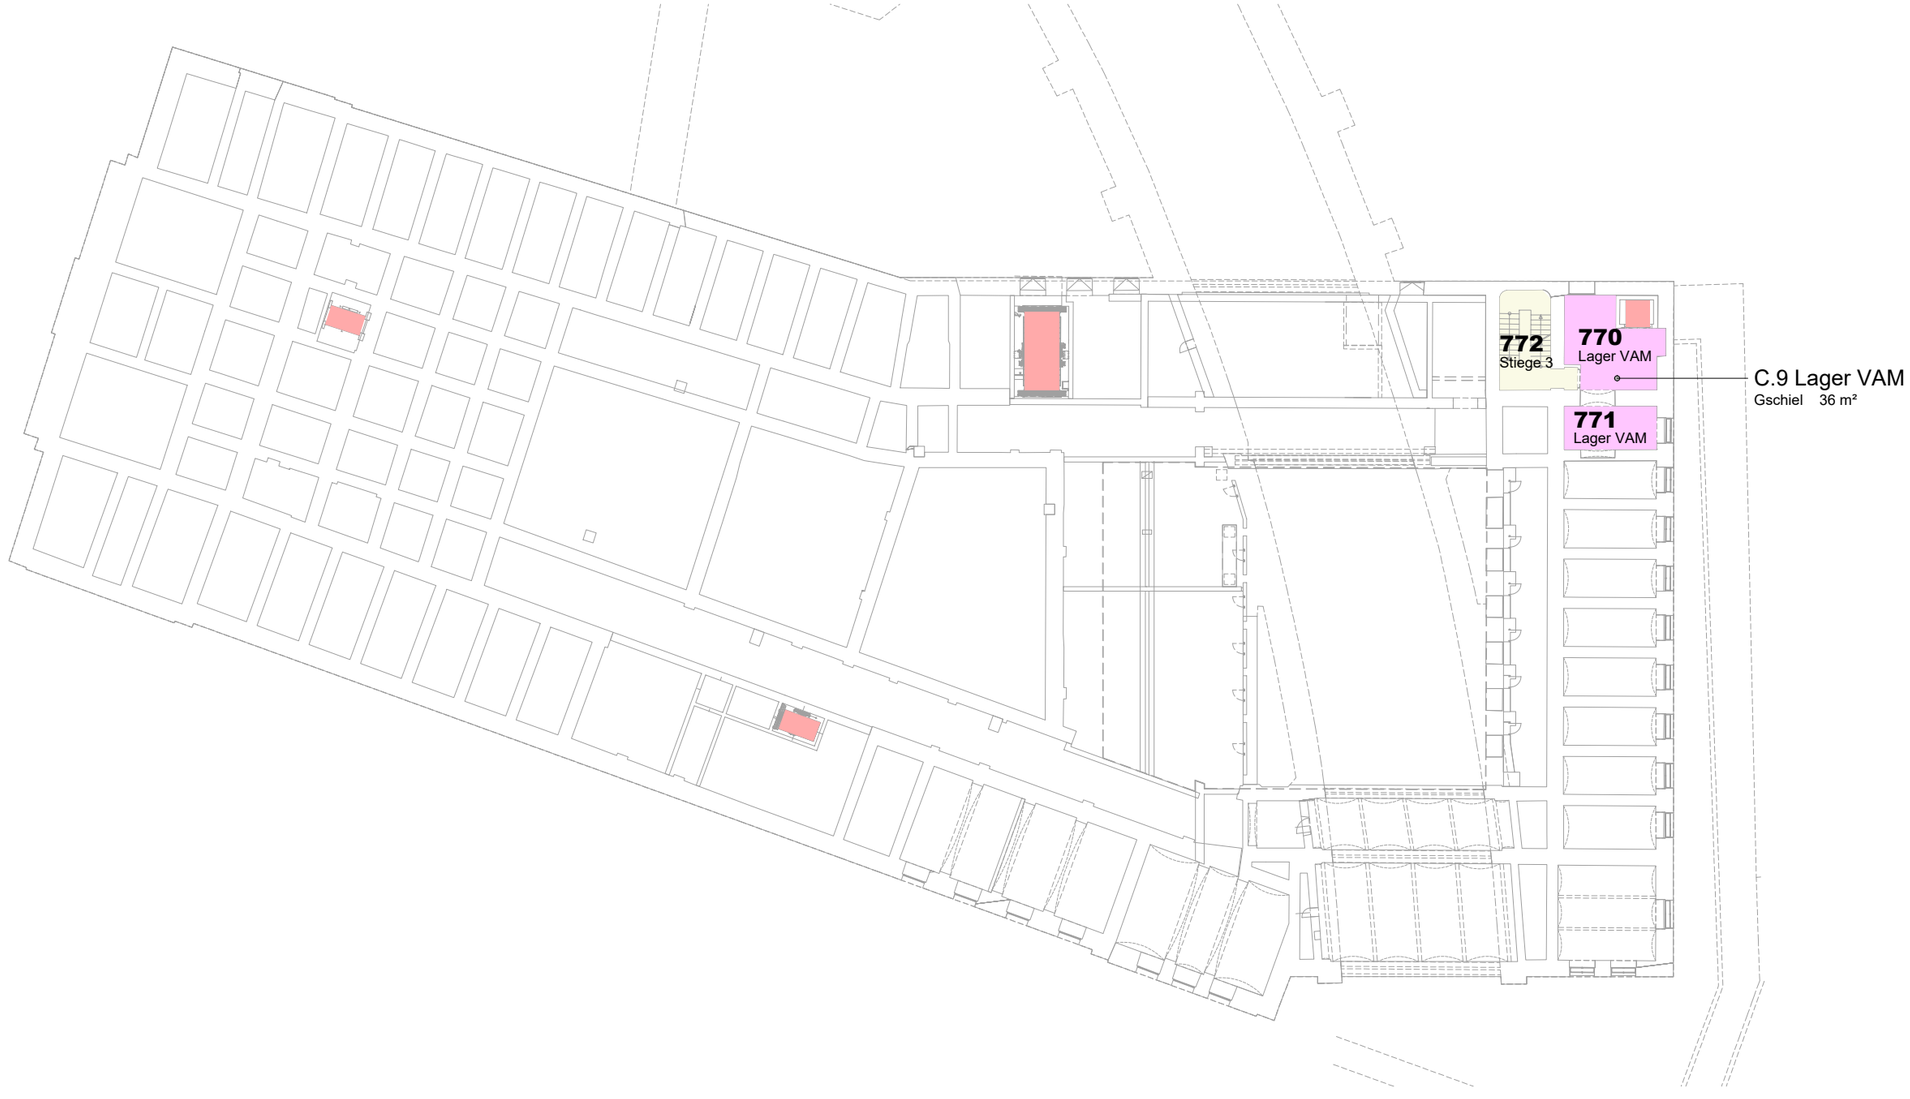

Ebene ZW

0 m 10 20 m

M 1:350

Belegungslayout **VZA7**

Stand: 01-10-2024

Legende:

- A. Universitätsleitung
- B. Lehre, Kunstentwicklung, Forschung
- C. Planung, Service, Verwaltung
- D. Sonstige Bereiche
- Verkehrsfläche
- Aufzüge
- Sanitär
- Technik

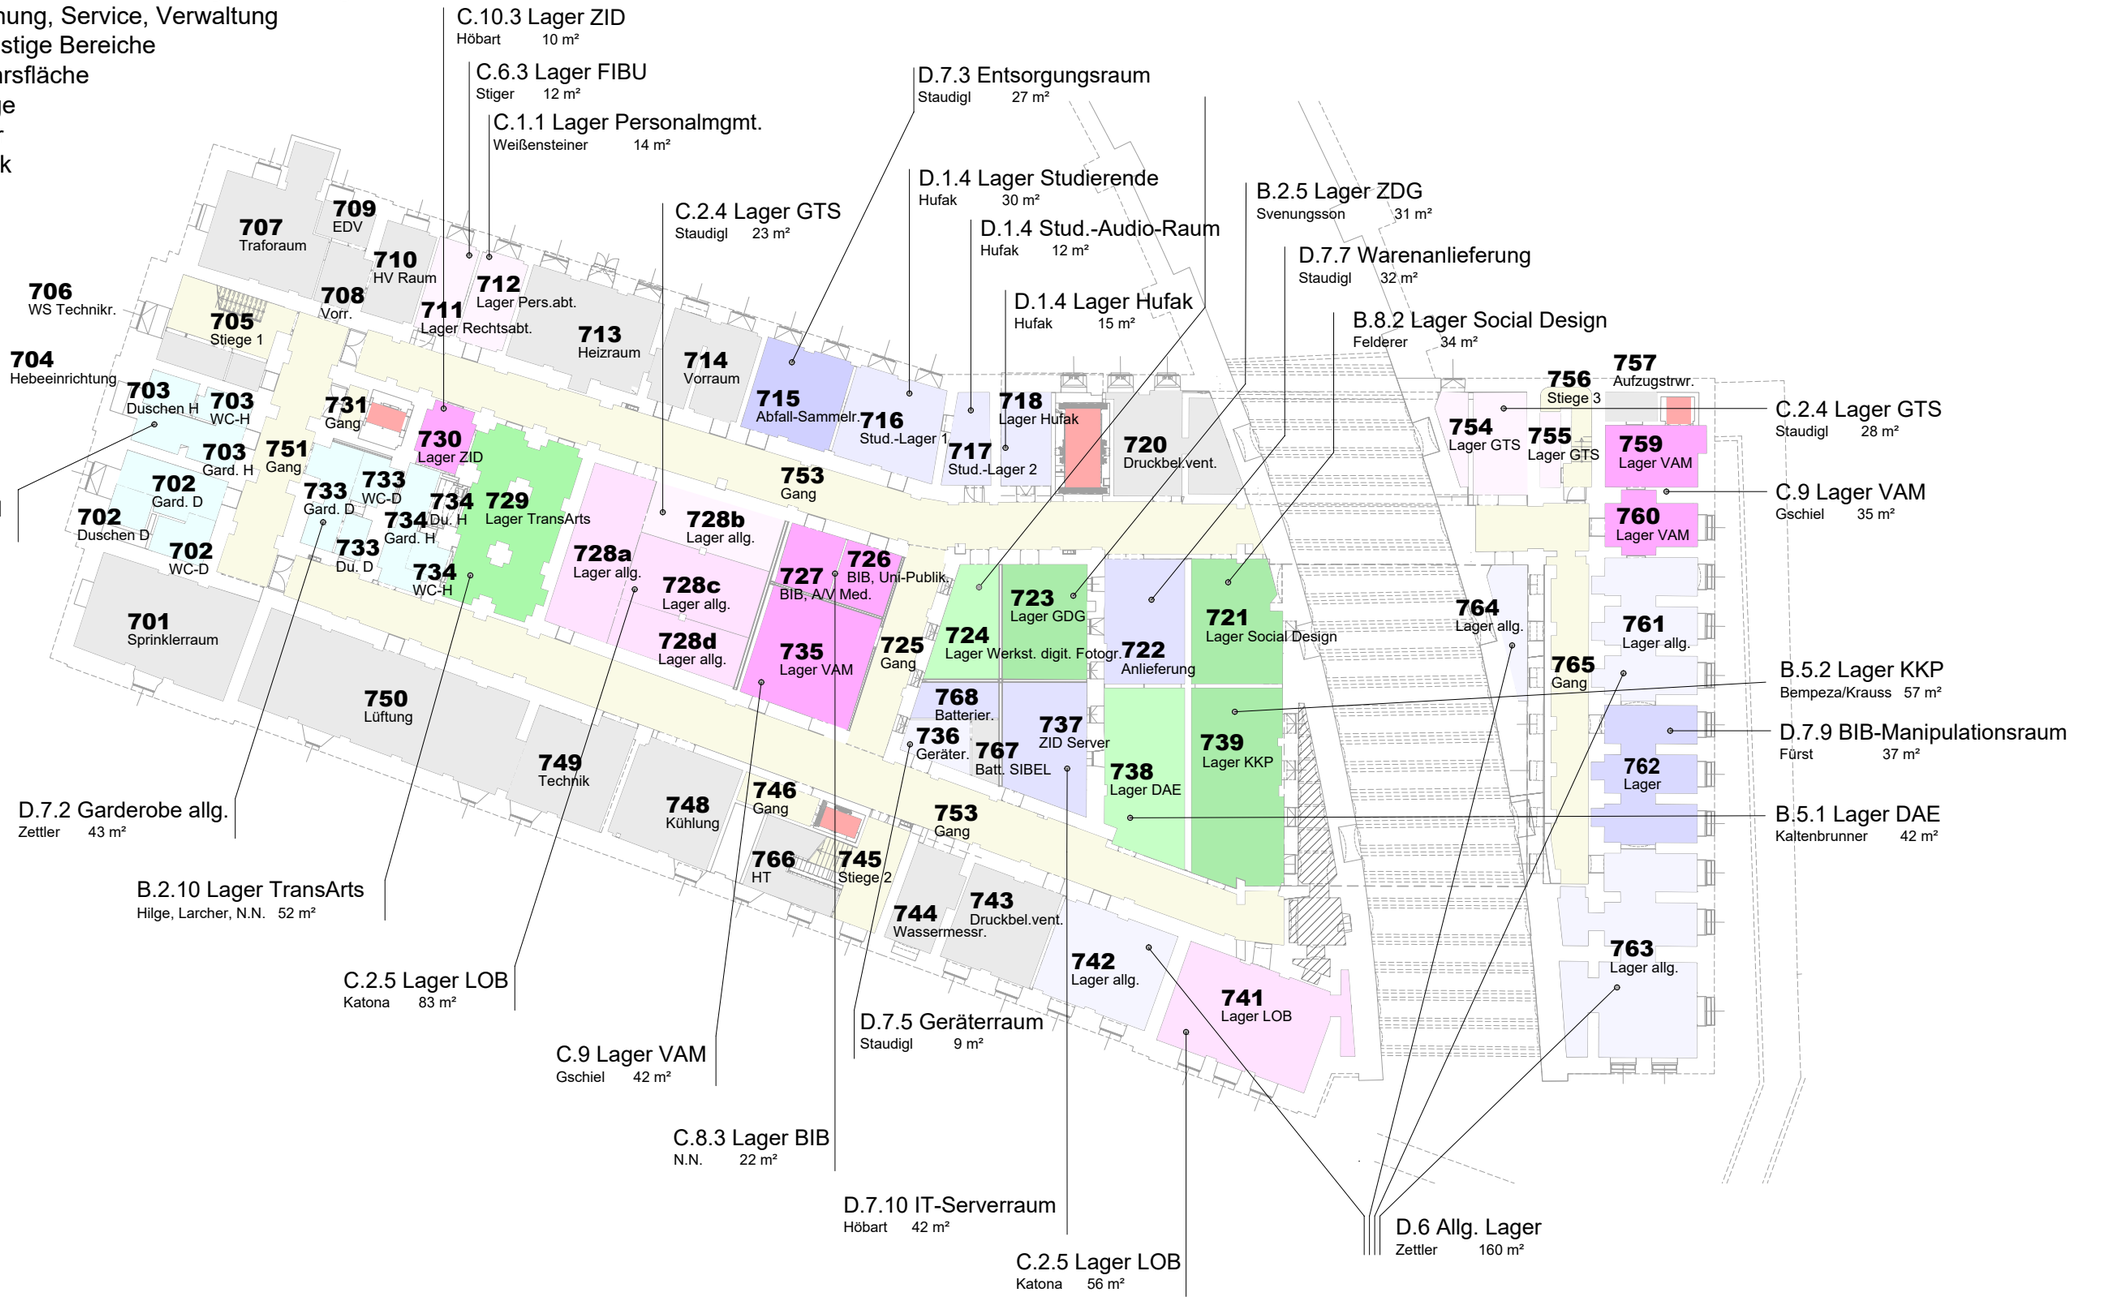

Ebene UG 1

0 m 10 20 m

M 1:350