




A) Übersichtsplan - Areal

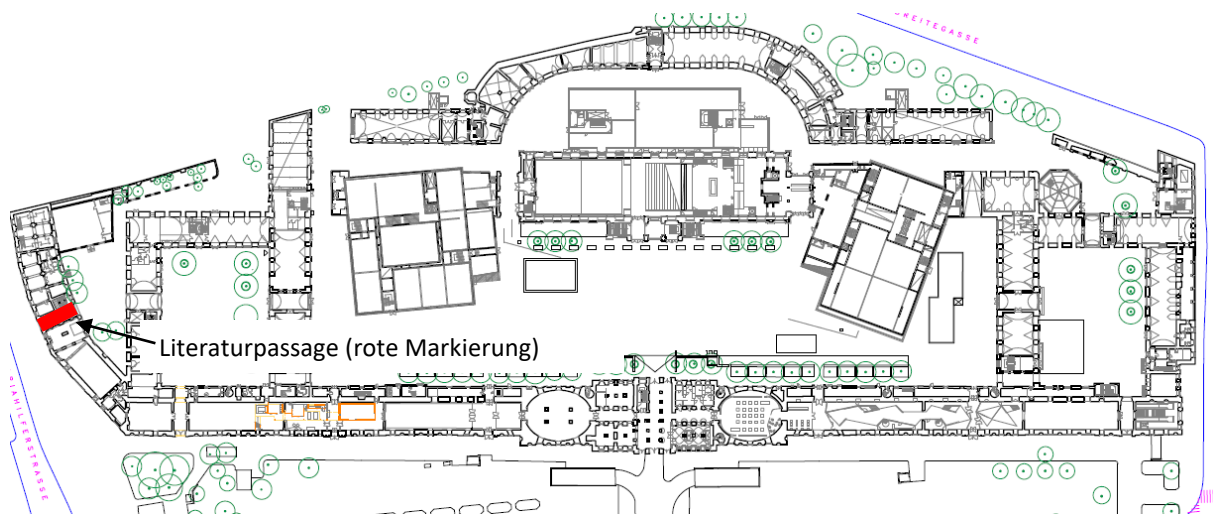

B) Übersichtsplan - Literaturpassage

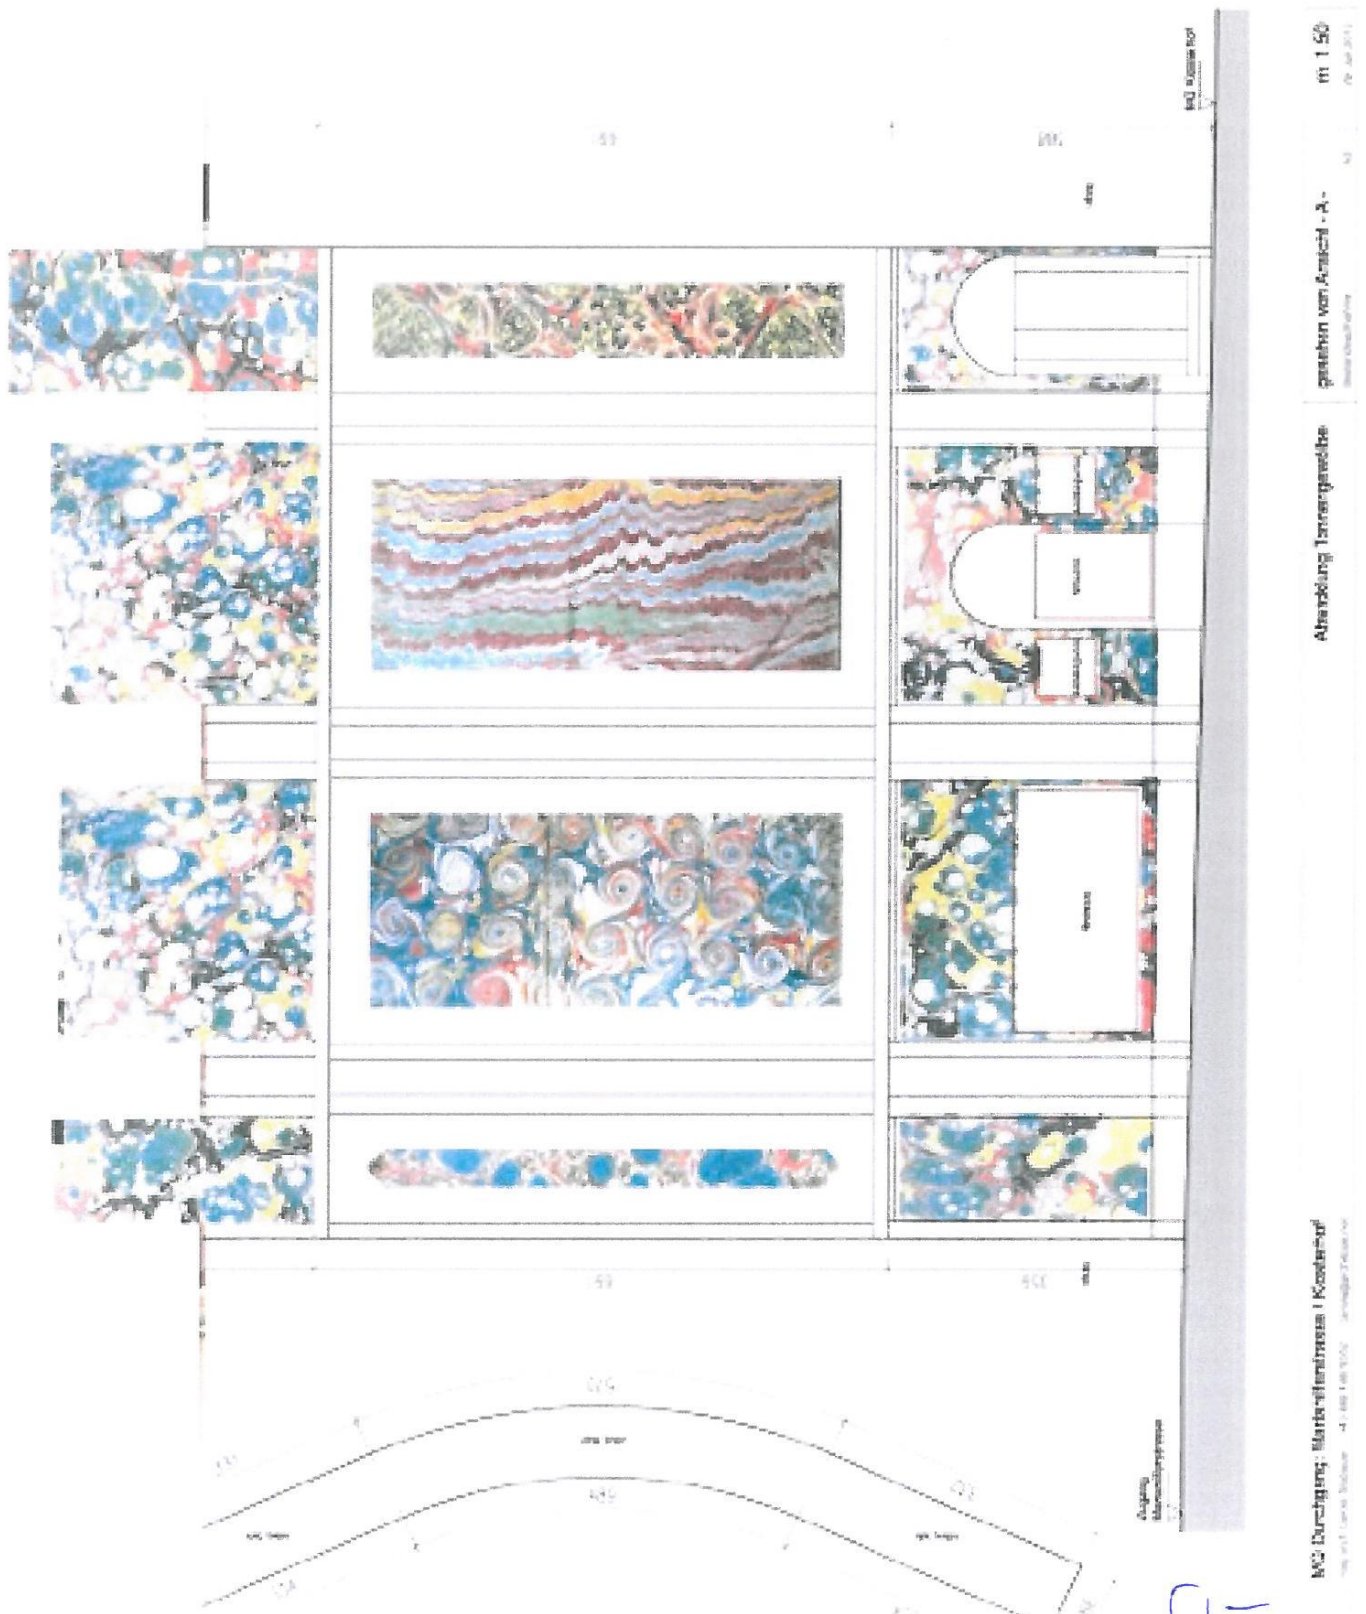

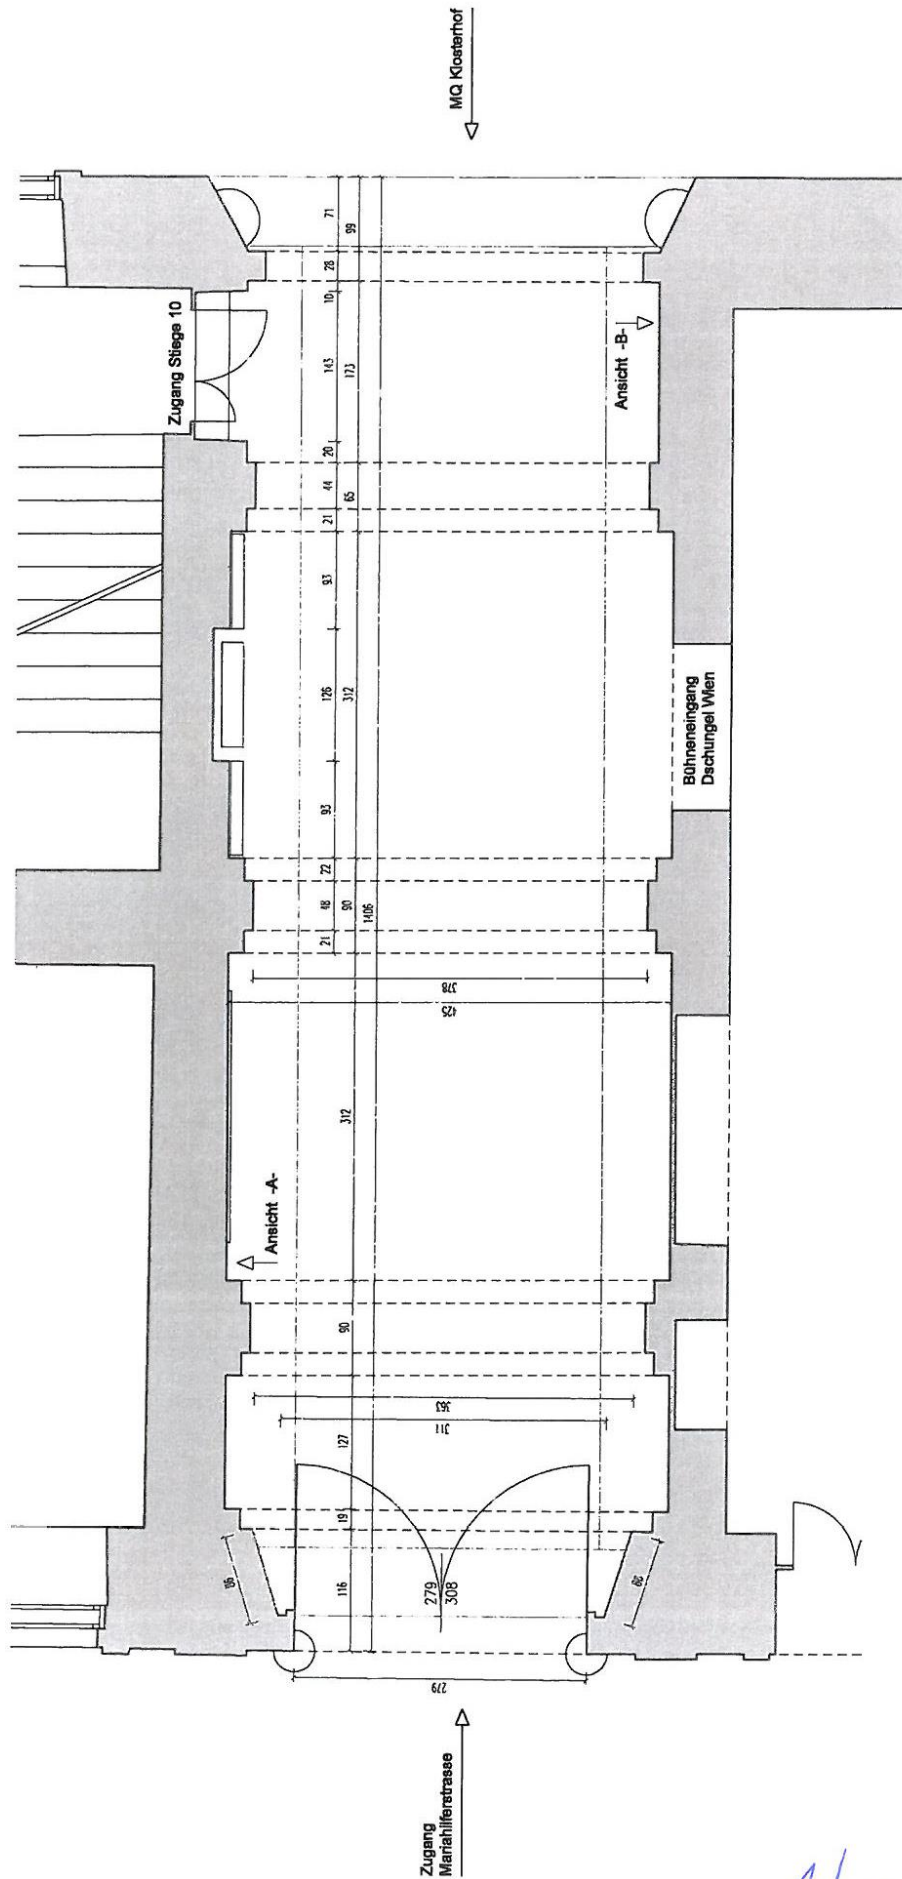

Planunterlage zur Gestaltung einer Literaturpassage im MuseumsQuartier Wien

MQ Durchgang: Mariahilferstrasse / Klosterhof

mog arch Carola Stabauer	+43 699 19678352	carola@archilope.net
--------------------------	------------------	----------------------

Grundriss	Bestandsaufnahme
-----------	------------------

m 1:50

07. Mai 2013

A3

Bestandsaufnahme

1
















et

chitop

810

8352



699 1

er


a Sta

March C

m

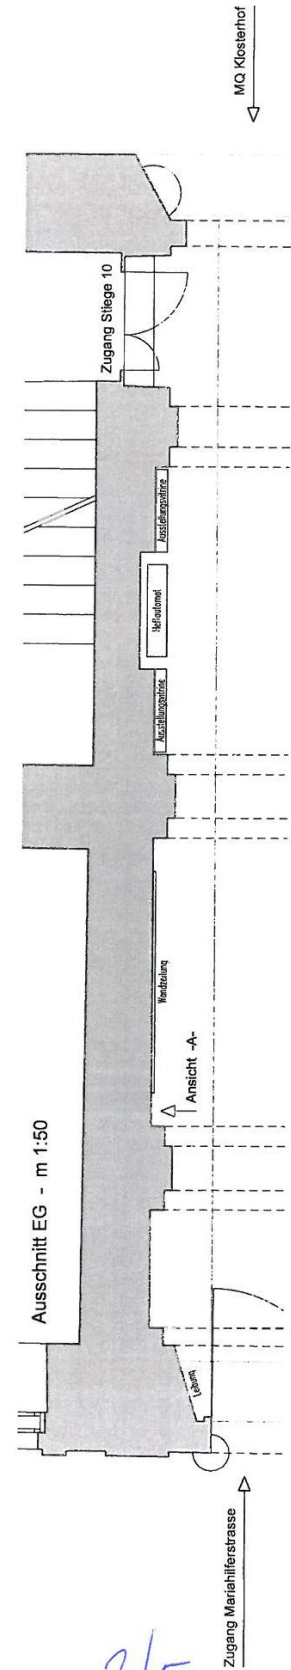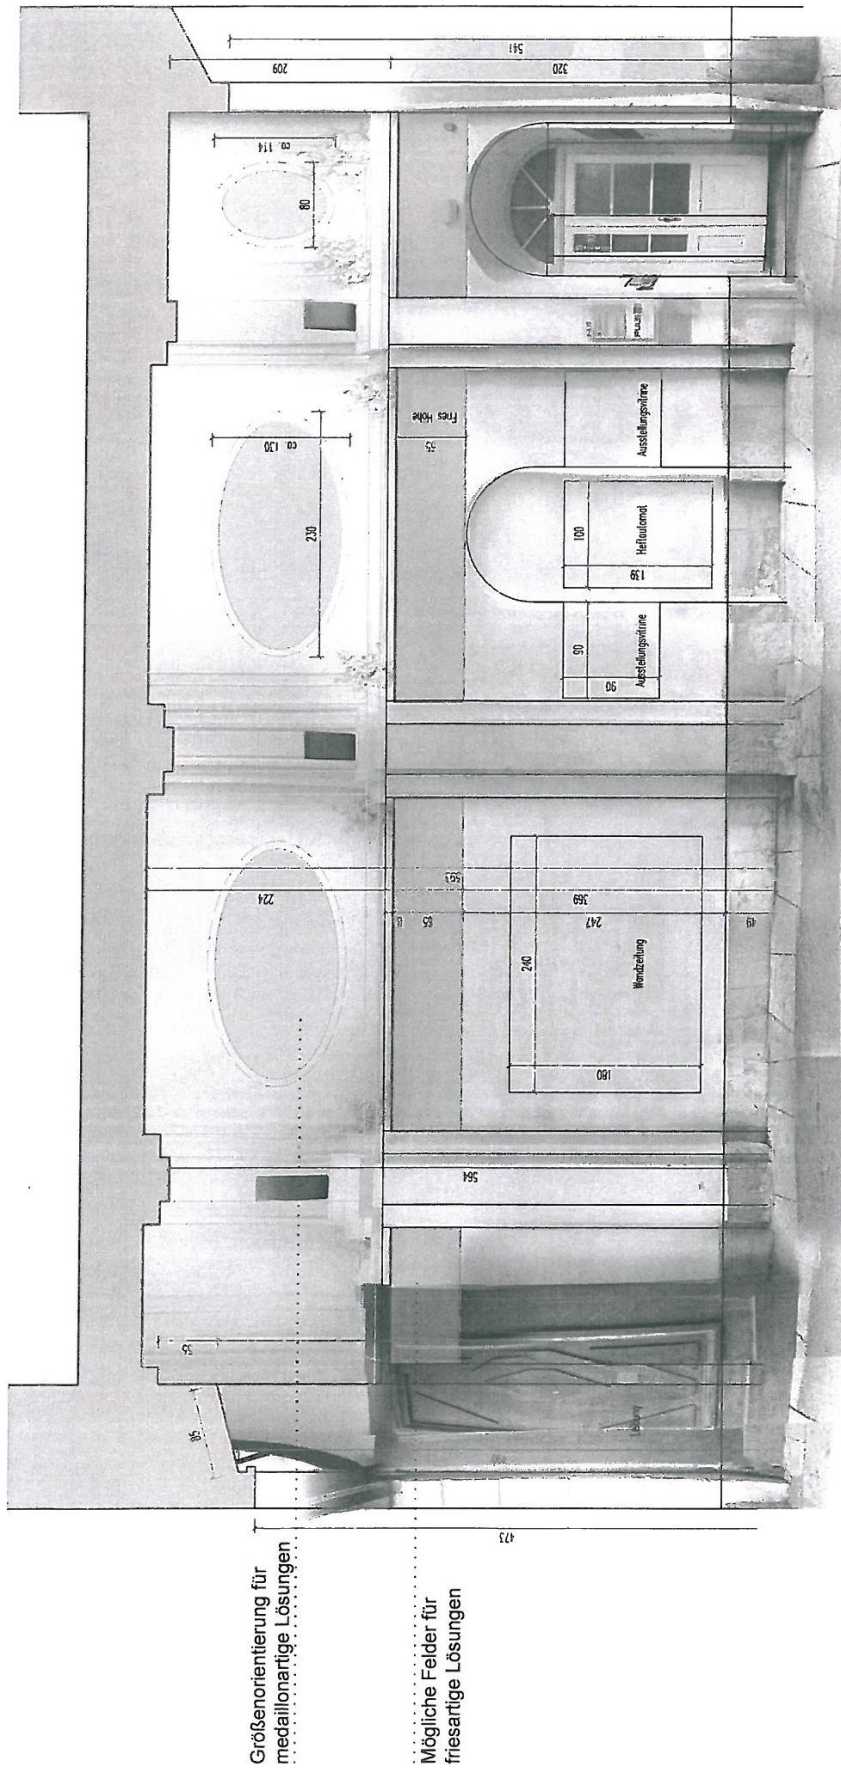


Fachbereich	MQ Durchgang: Marienhilferstrasse / Klosterhof		
Planverfasser	mag arch Carola Stübner	+43 699 19678352	carola@archtopo.net
Bestandsaufnahme	A3	07. Mai 2013	

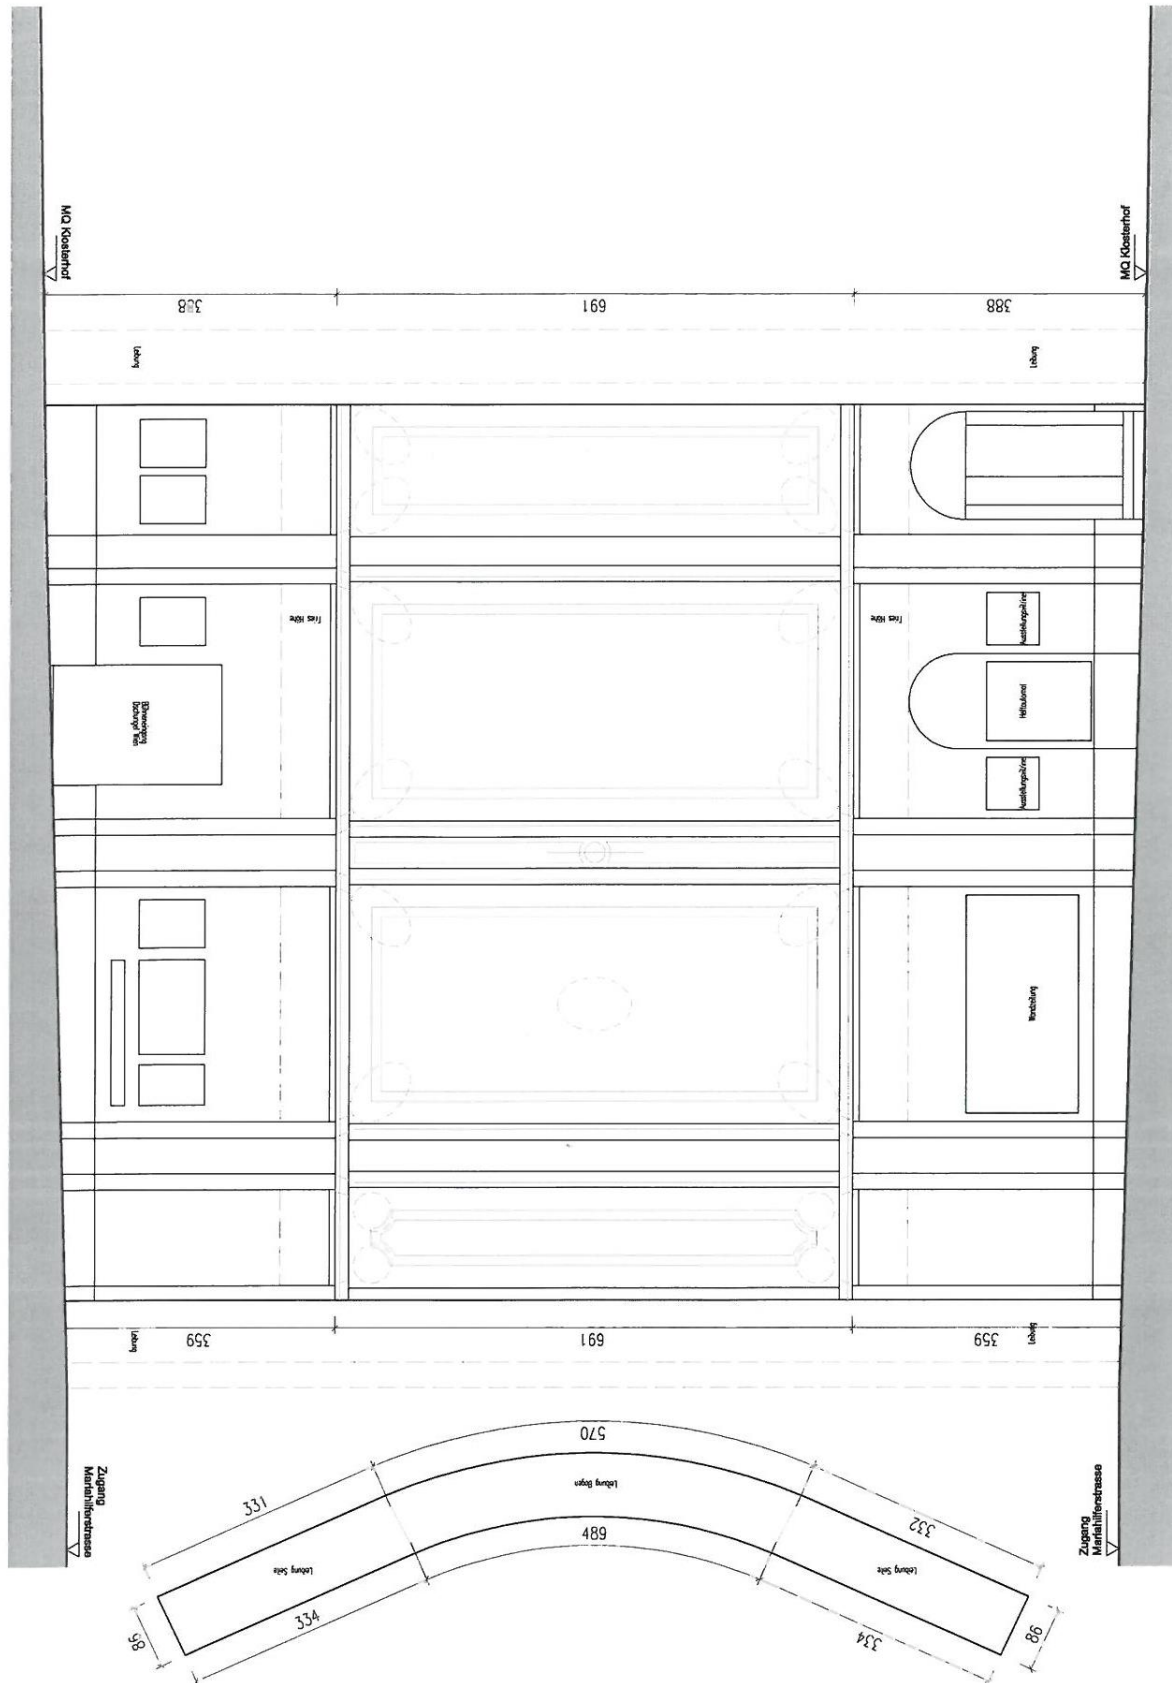

- C) Abbildung – Literaturpassage: Ausstellungsflächen & Automat rot markiert (3-türiger Automat, absperrrbar mit jeweils 2 Schlössern und Verkaufsfächern)



Abmessungen d. Schaukästen:

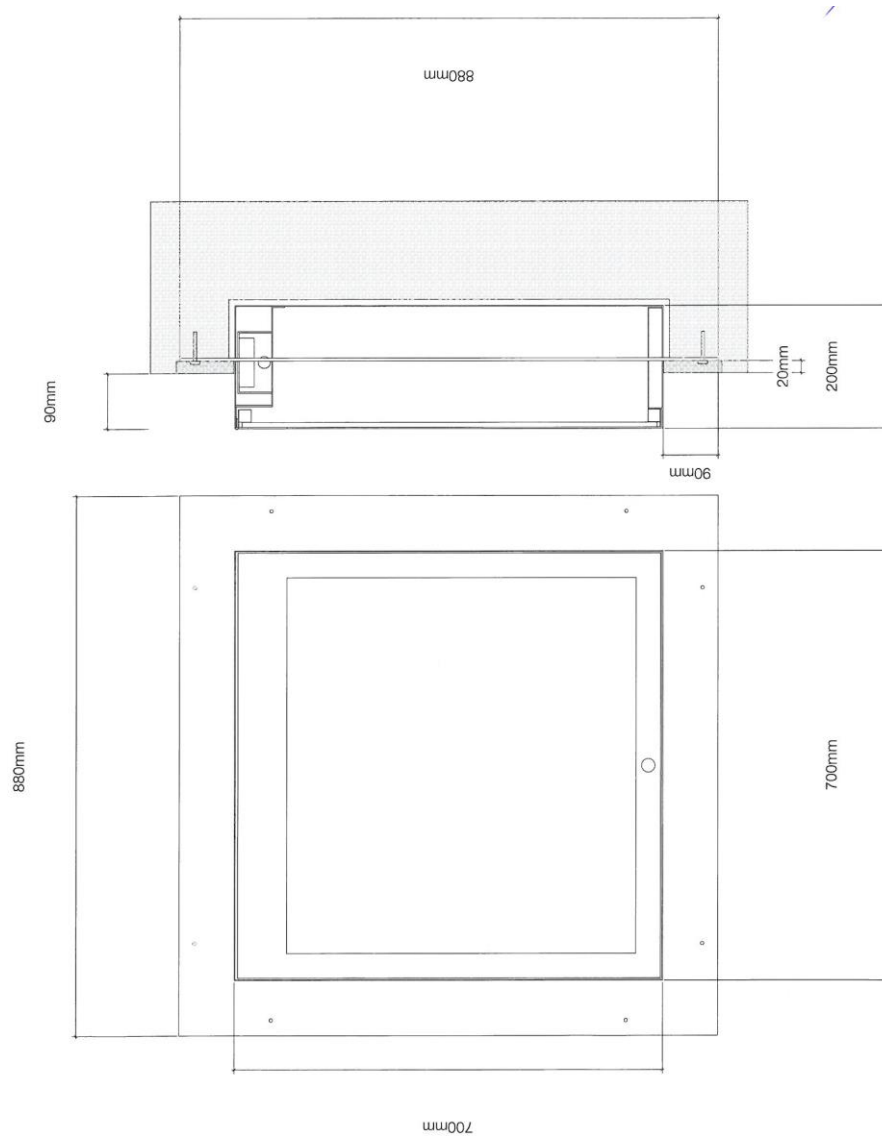

D) Abbildung – Literaturpassage: Lesetafel (Doppel-O-Format)

