


Belegungslayout OKP

Stand: 11-06-2018

Legende:

- A. Universitätsleitung
- B. Lehre, Kunstentwicklung, Forschung
- C. Planung, Service, Verwaltung
- D. Sonstige Bereiche
- Verkehrsflächen
- Aufzüge
- Sanitär
- Technik

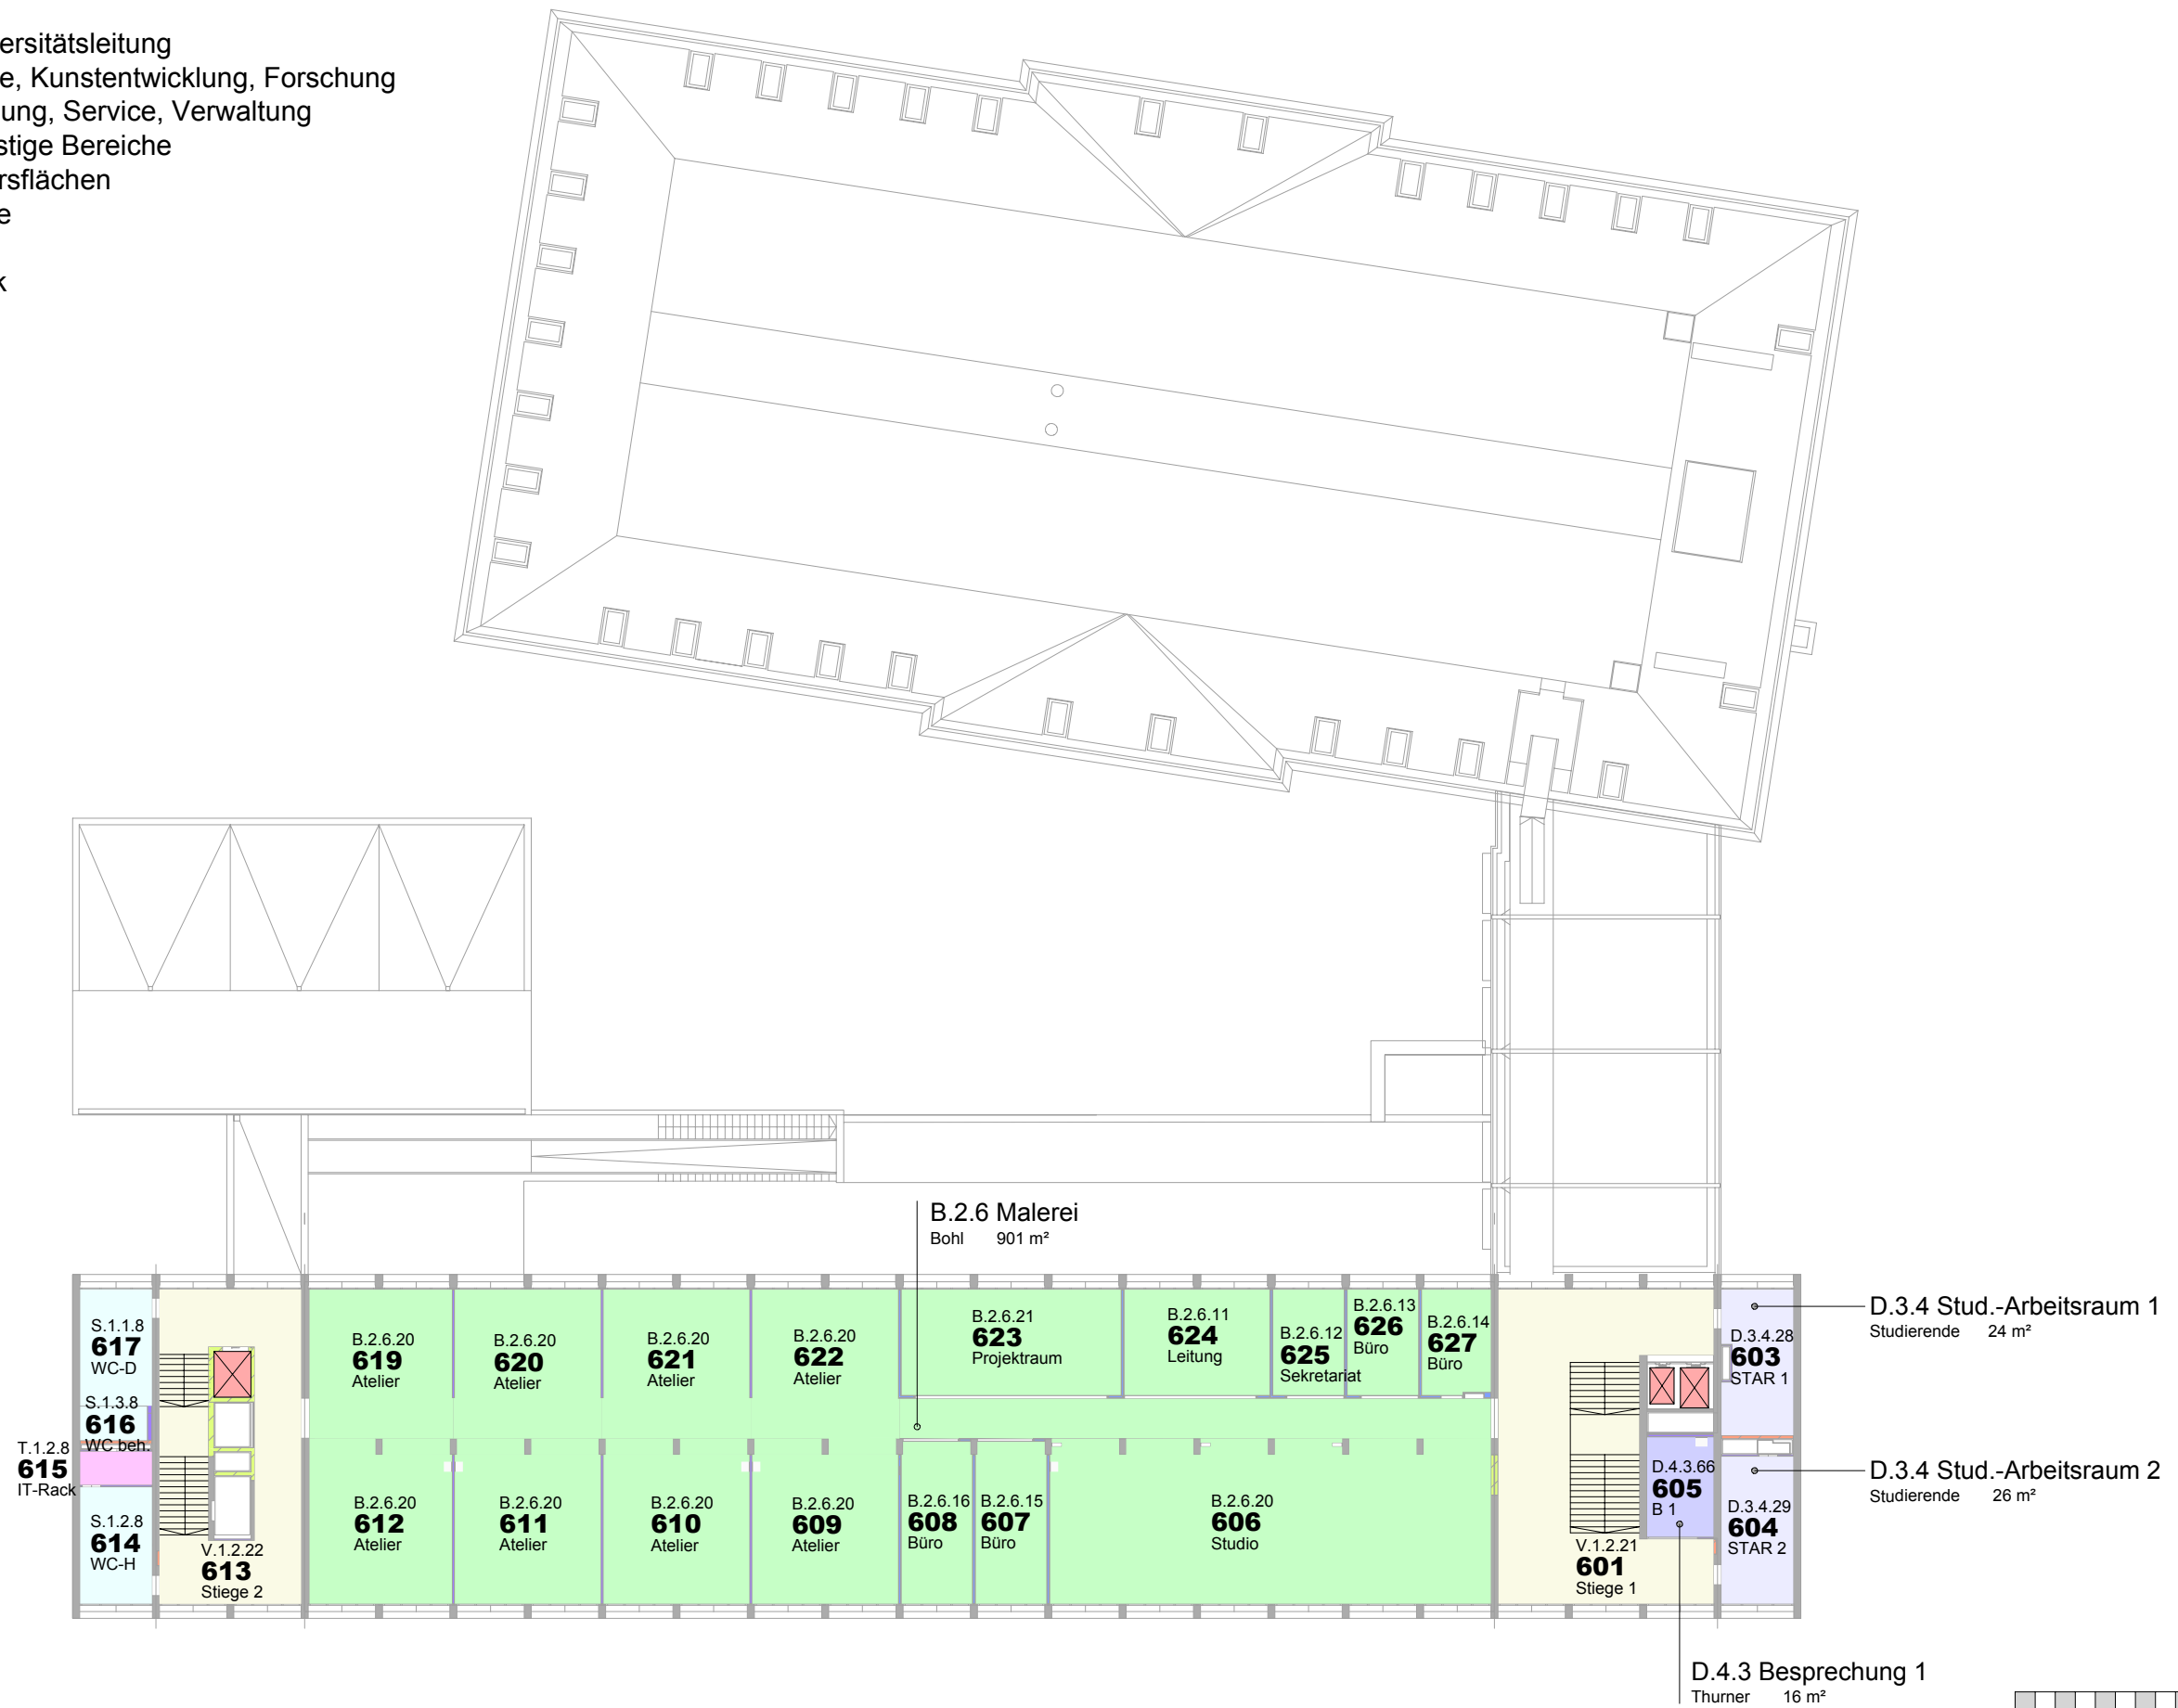

Ebene 6.OG

0 m 10 20 m

M 1:350




Belegungslayout OKP

Stand: 11-06-2018

Legende:

- A. Universitätsleitung
- B. Lehre, Kunstentwicklung, Forschung
- C. Planung, Service, Verwaltung
- D. Sonstige Bereiche
- Verkehrsflächen
- Aufzüge
- Sanitär
- Technik

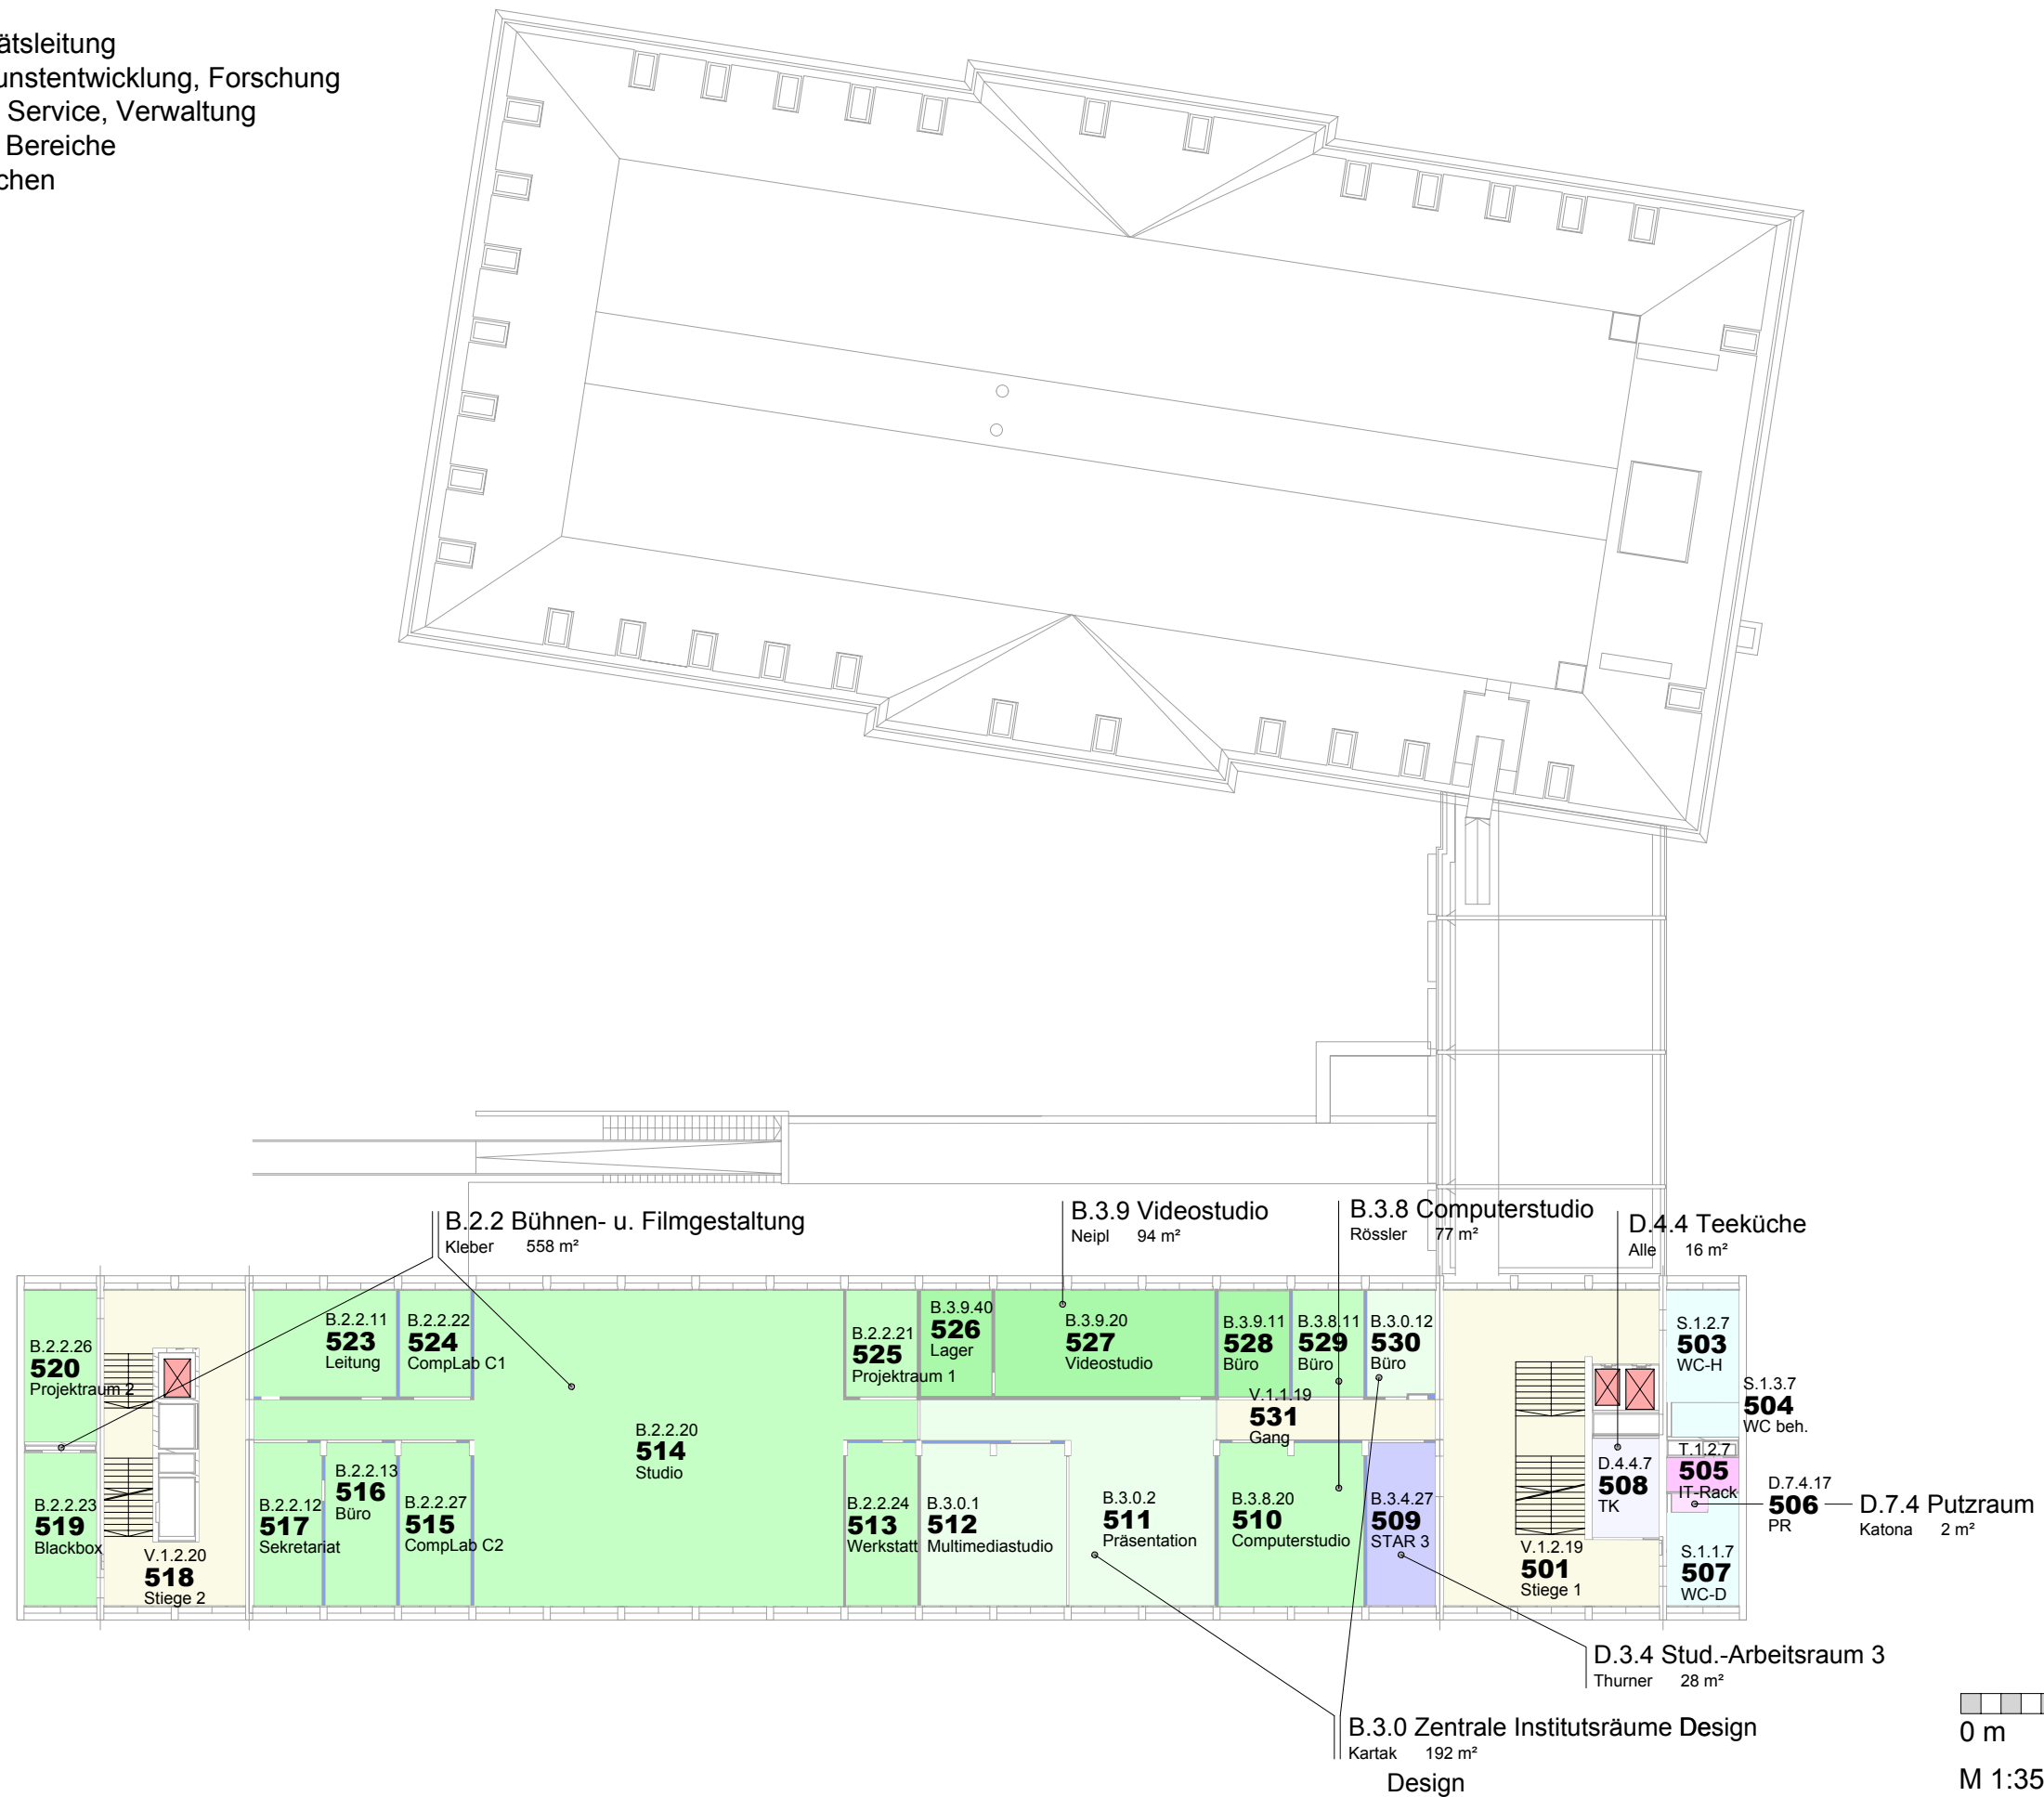

Ebene 5.OG


0 m 10 20 m

M 1:350




Legende:

- A. Universitätsleitung
- B. Lehre, Kunstentwicklung, Forschung
- C. Planung, Service, Verwaltung
- D. Sonstige Bereiche
- Verkehrsflächen
- Aufzüge
- Sanitär
- Technik

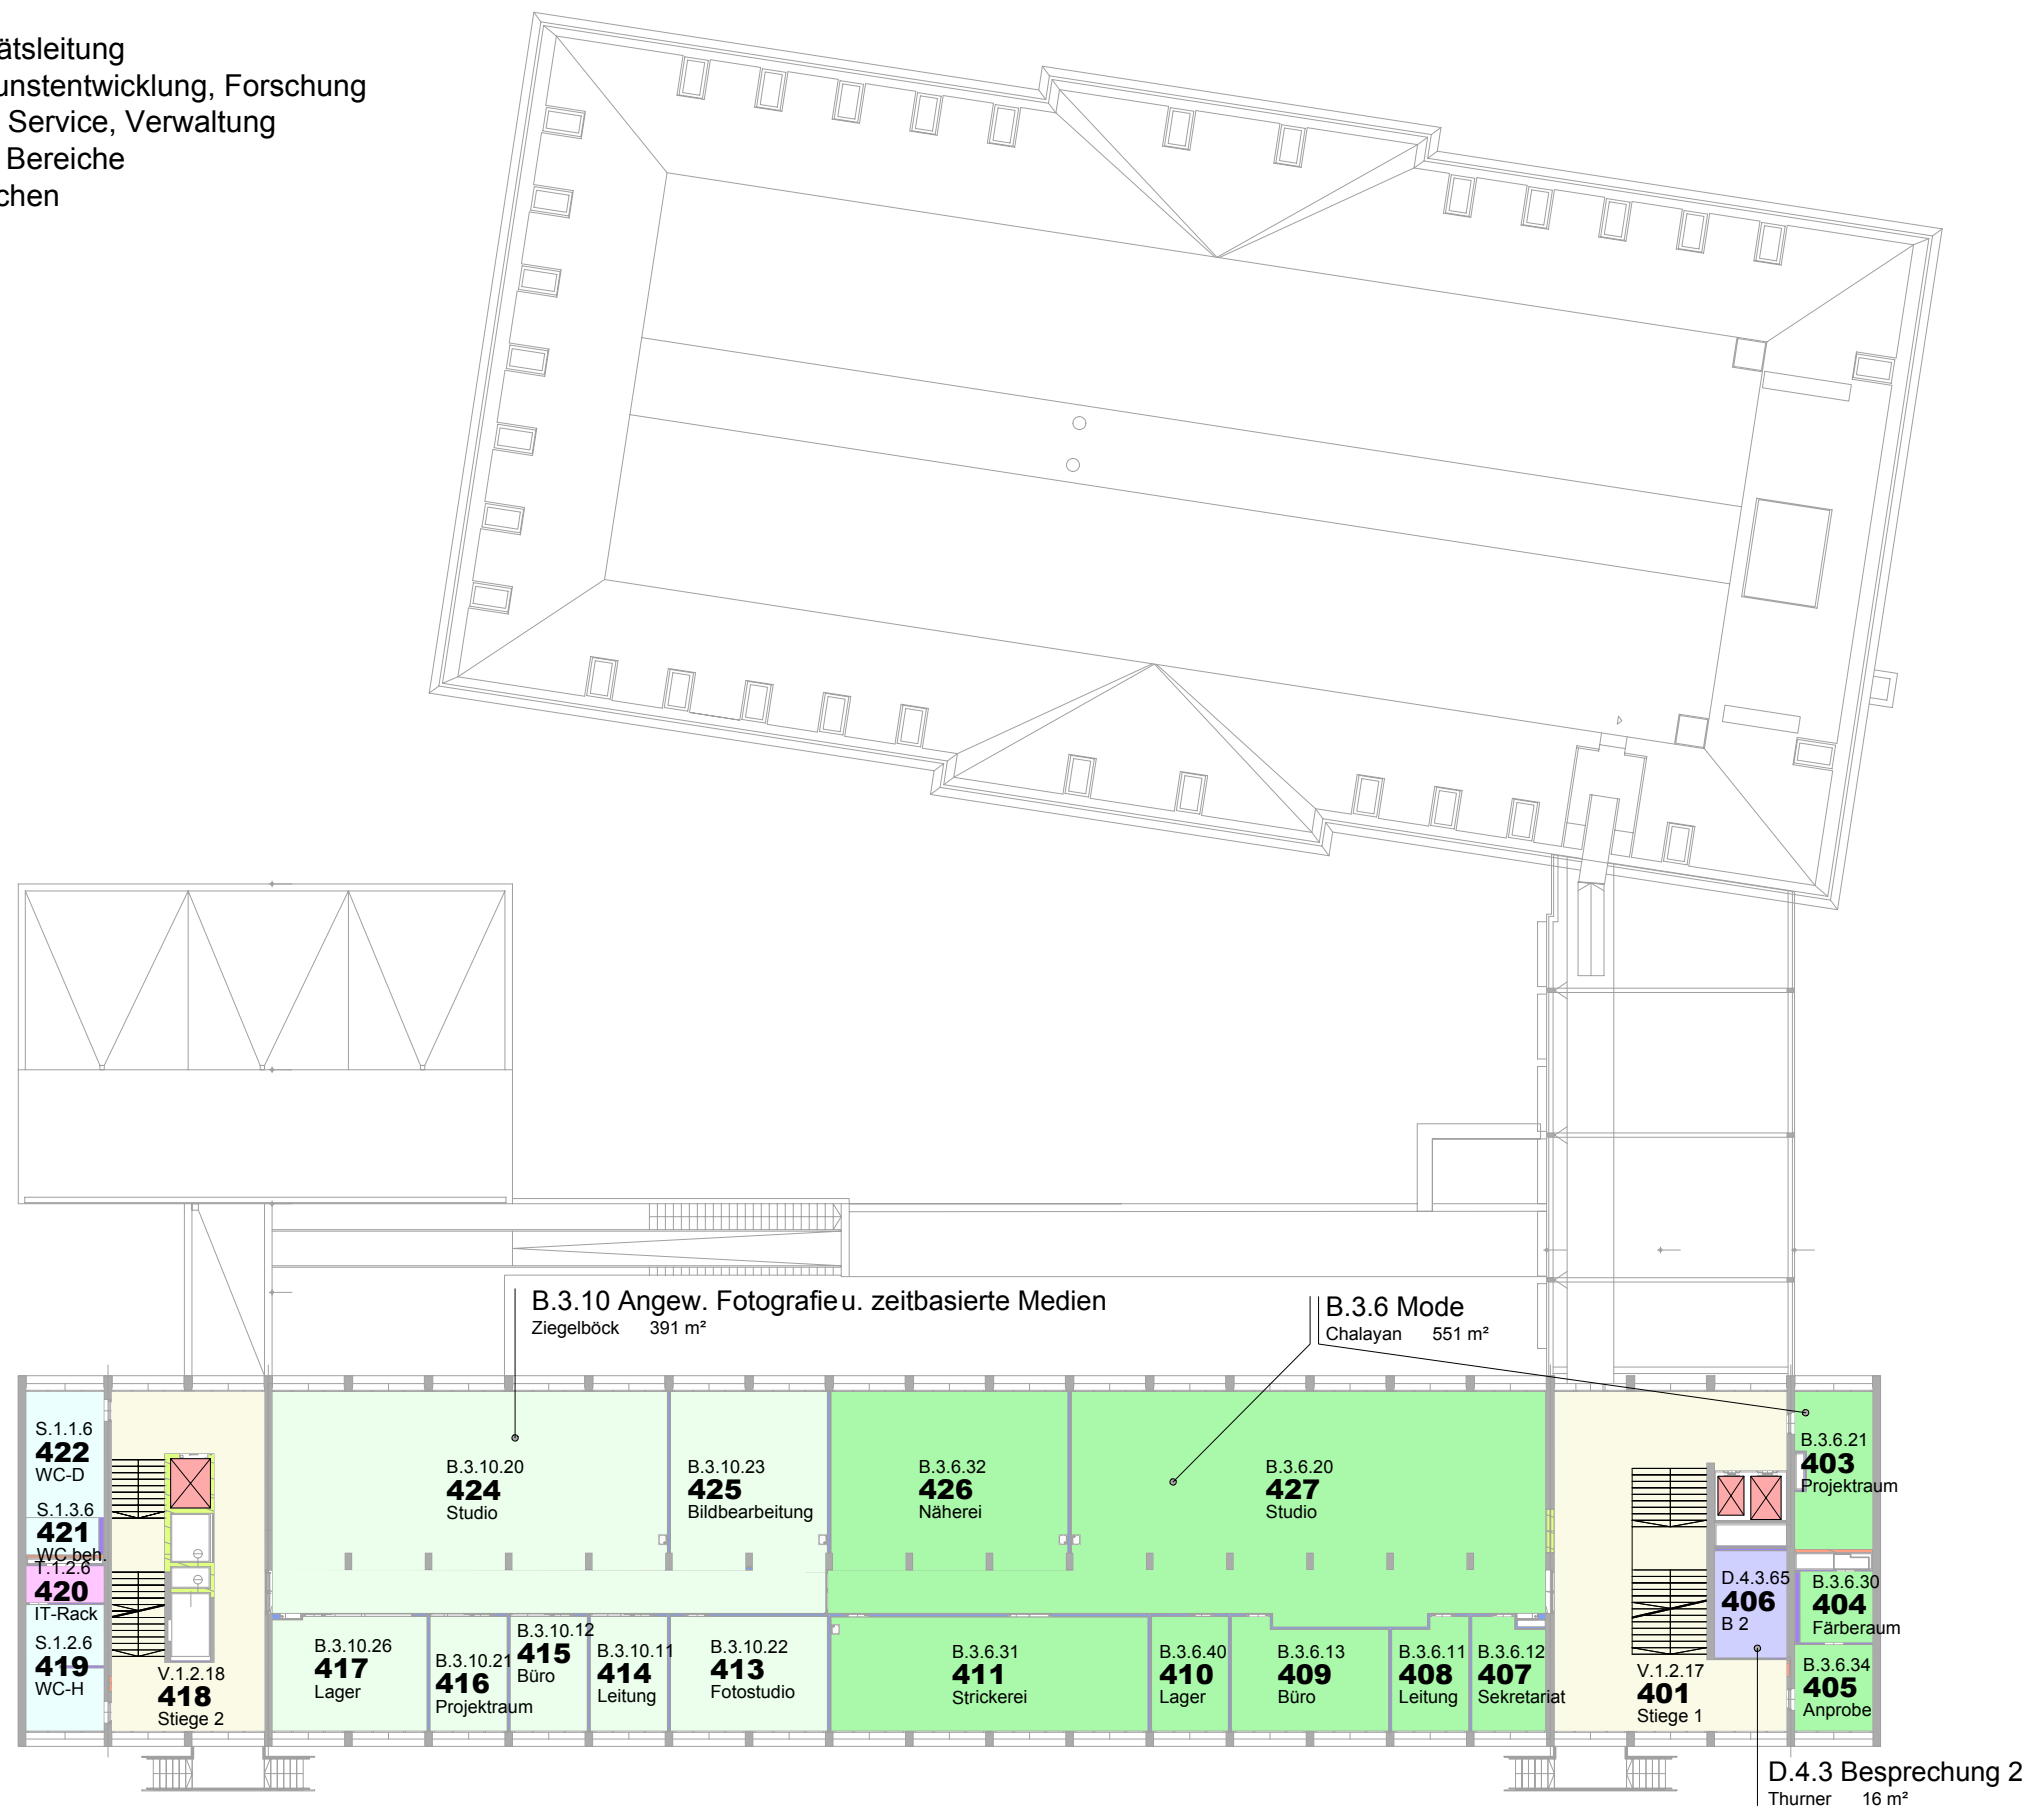

Ebene 4.OG

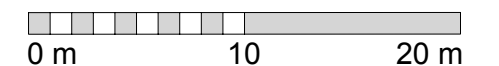

M 1:350



Belegungslayout OKP

Stand: 11-06-2018

Legende:

-  A. Universitätsleitung
-  B. Lehre, Kunstentwicklung, Forschung
-  C. Planung, Service, Verwaltung
-  D. Sonstige Bereiche
-  Verkehrsflächen
-  Aufzüge
-  Sanitär
-  Technik



Ebene 3.OG

M 1:350



Belegungslayout OKP

Stand: 11-06-2018

Legende:

-  A. Universitätsleitung
-  B. Lehre, Kunstentwicklung, Forschung
-  C. Planung, Service, Verwaltung
-  D. Sonstige Bereiche
-  Verkehrsflächen
-  Aufzüge
-  Sanitär
-  Technik



Ebene 2.OG

M 1:350




Stand: 11-06-2018

-  A. Universitätsleitung
-  B. Lehre, Kunstentwicklung, Forschung
-  C. Planung, Service, Verwaltung
-  D. Sonstige Bereiche
-  Verkehrsflächen
-  Aufzüge
-  Sanitär
-  Technik

A.2 S



Ebene 1.OG

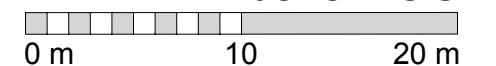

M 1:350




Belegungslayout OKP

Stand: 11-06-2018

Legende:

- A. Universitätsleitung
- B. Lehre, Kunstentwicklung, Forschung
- C. Planung, Service, Verwaltung
- D. Sonstige Bereiche
- Verkehrsflächen
- Aufzüge
- Sanitär
- Technik

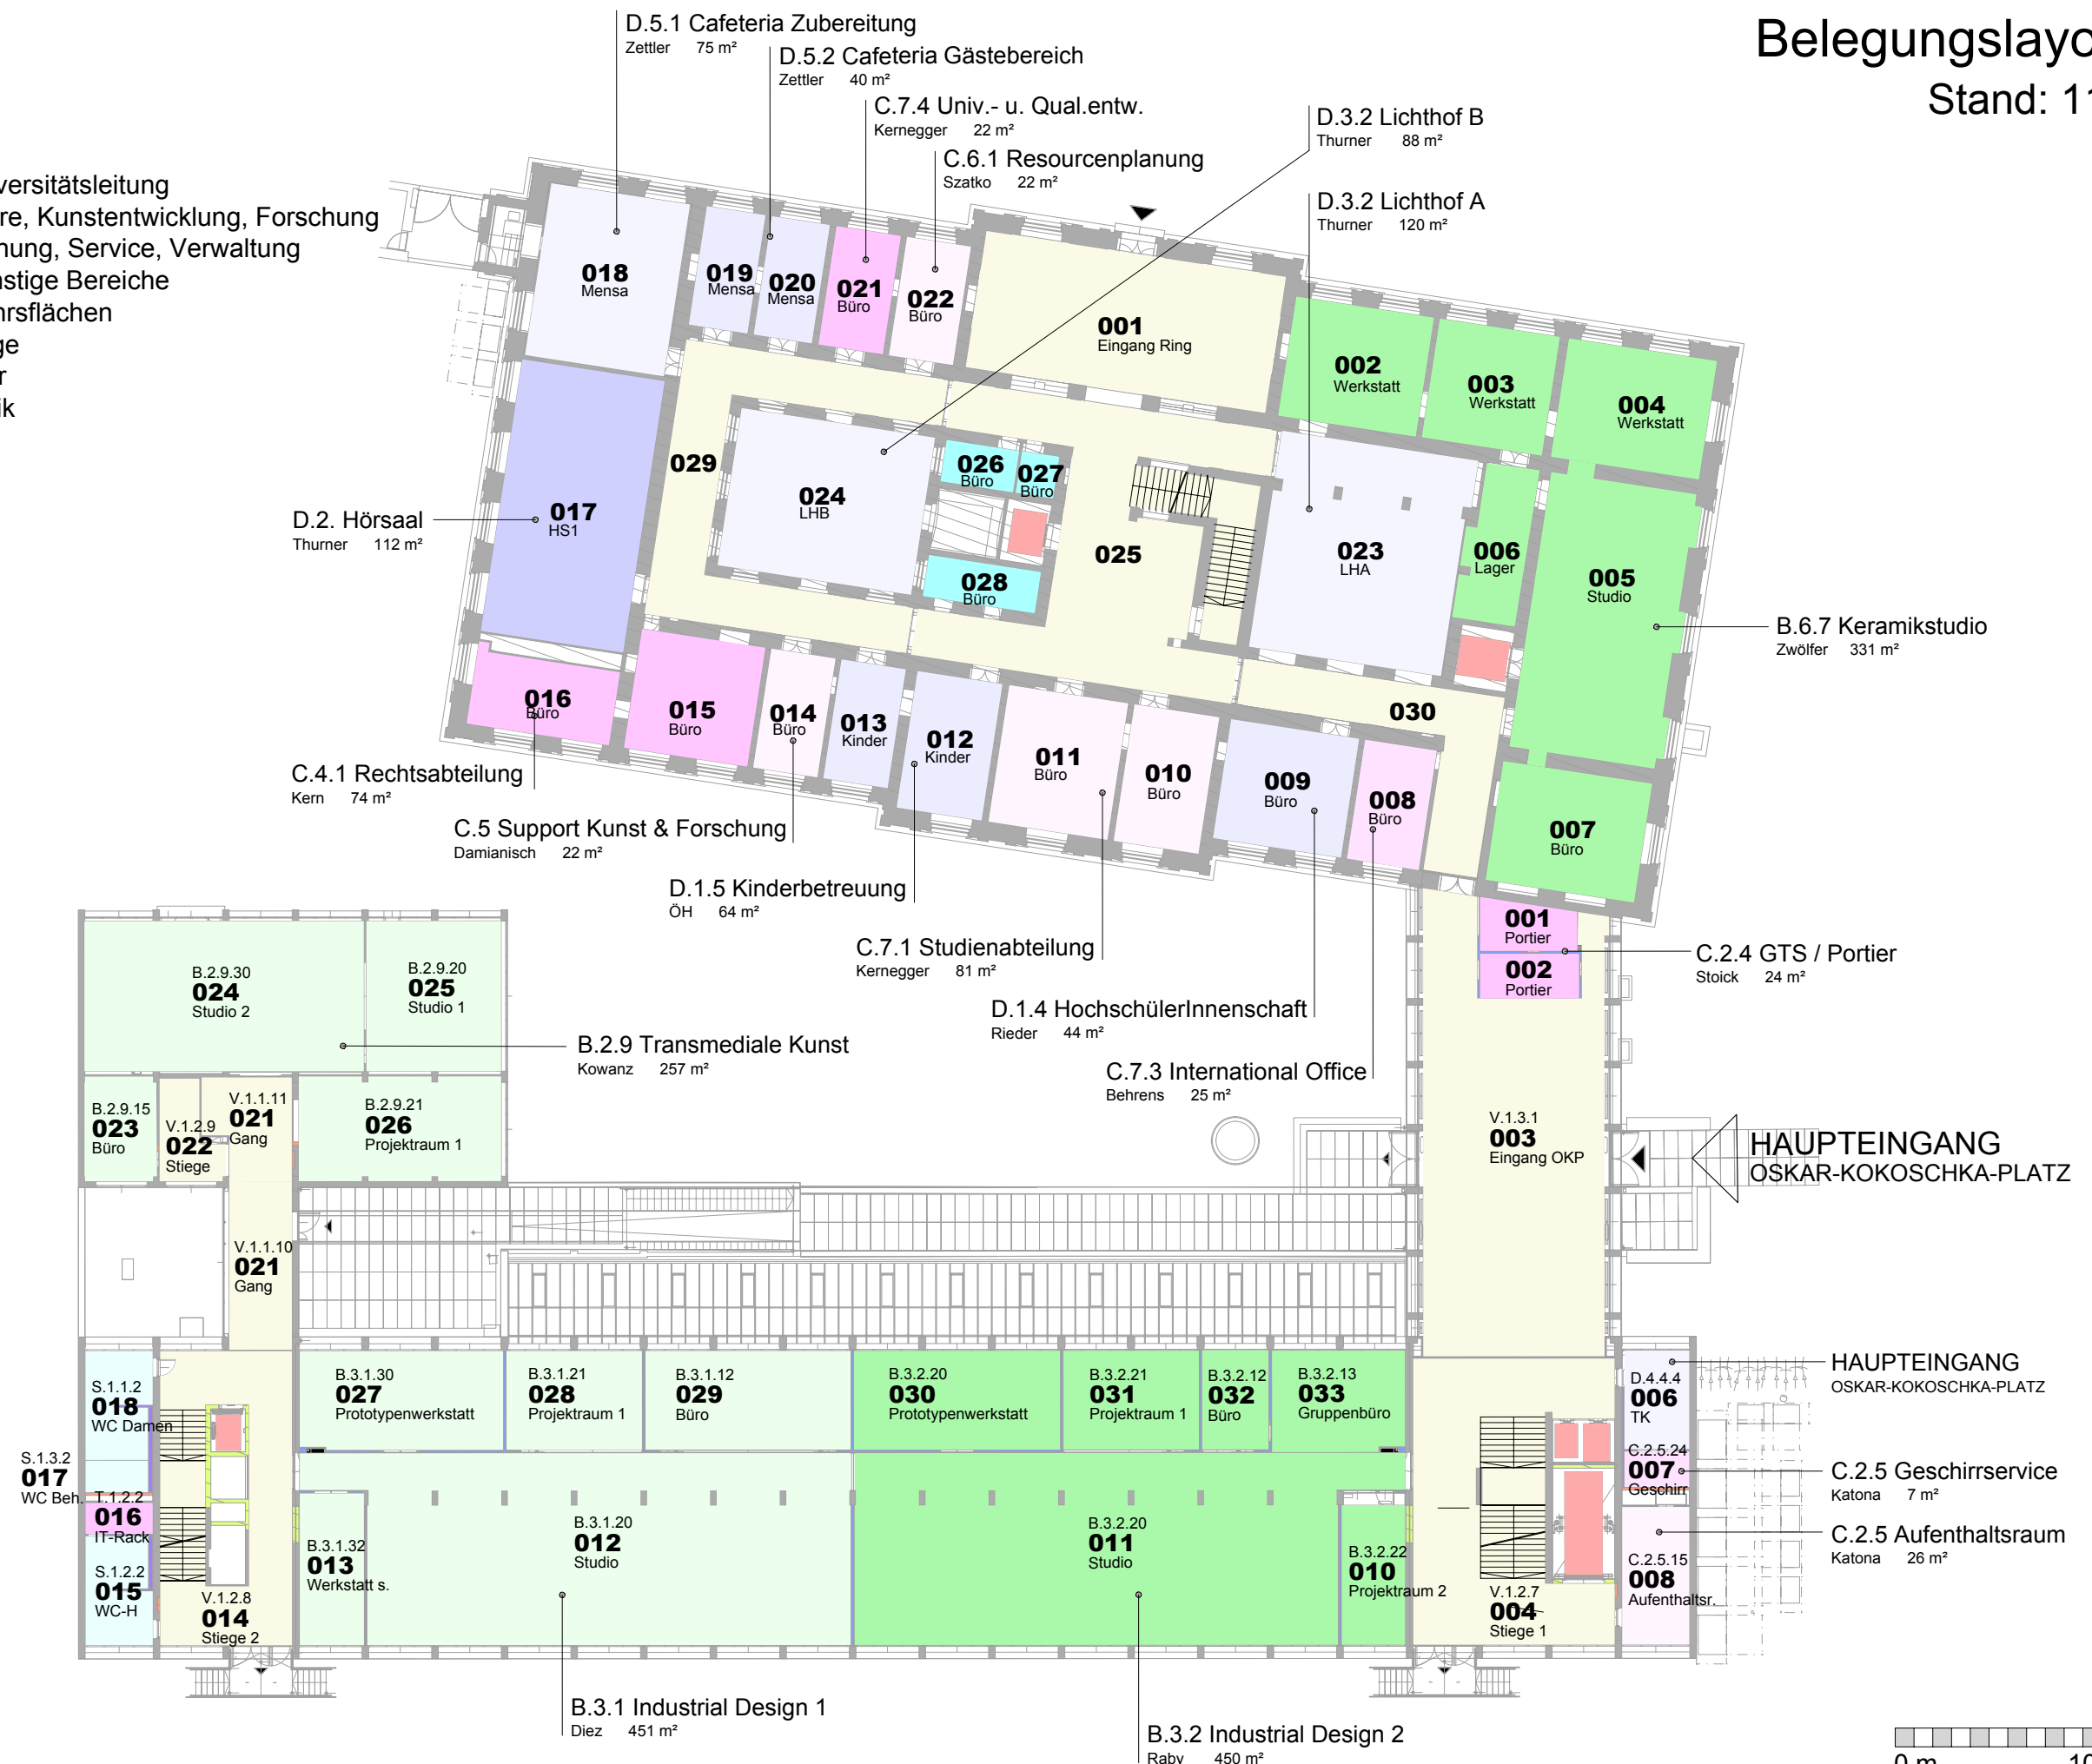

Belegungslayout OKP

Stand: 11-06-2018

Legende:

- A. Universitätsleitung
- B. Lehre, Kunstentwicklung, Forschung
- C. Planung, Service, Verwaltung
- D. Sonstige Bereiche
- Verkehrsflächen
- Aufzüge
- Sanitär
- Technik




Belegungslayout OKP

Stand: 11-06-2018

Legende:

- A. Universitätsleitung
- B. Lehre, Kunstentwicklung, Forschung
- C. Planung, Service, Verwaltung
- D. Sonstige Bereiche
- Verkehrsflächen
- Aufzüge
- Sanitär
- Technik

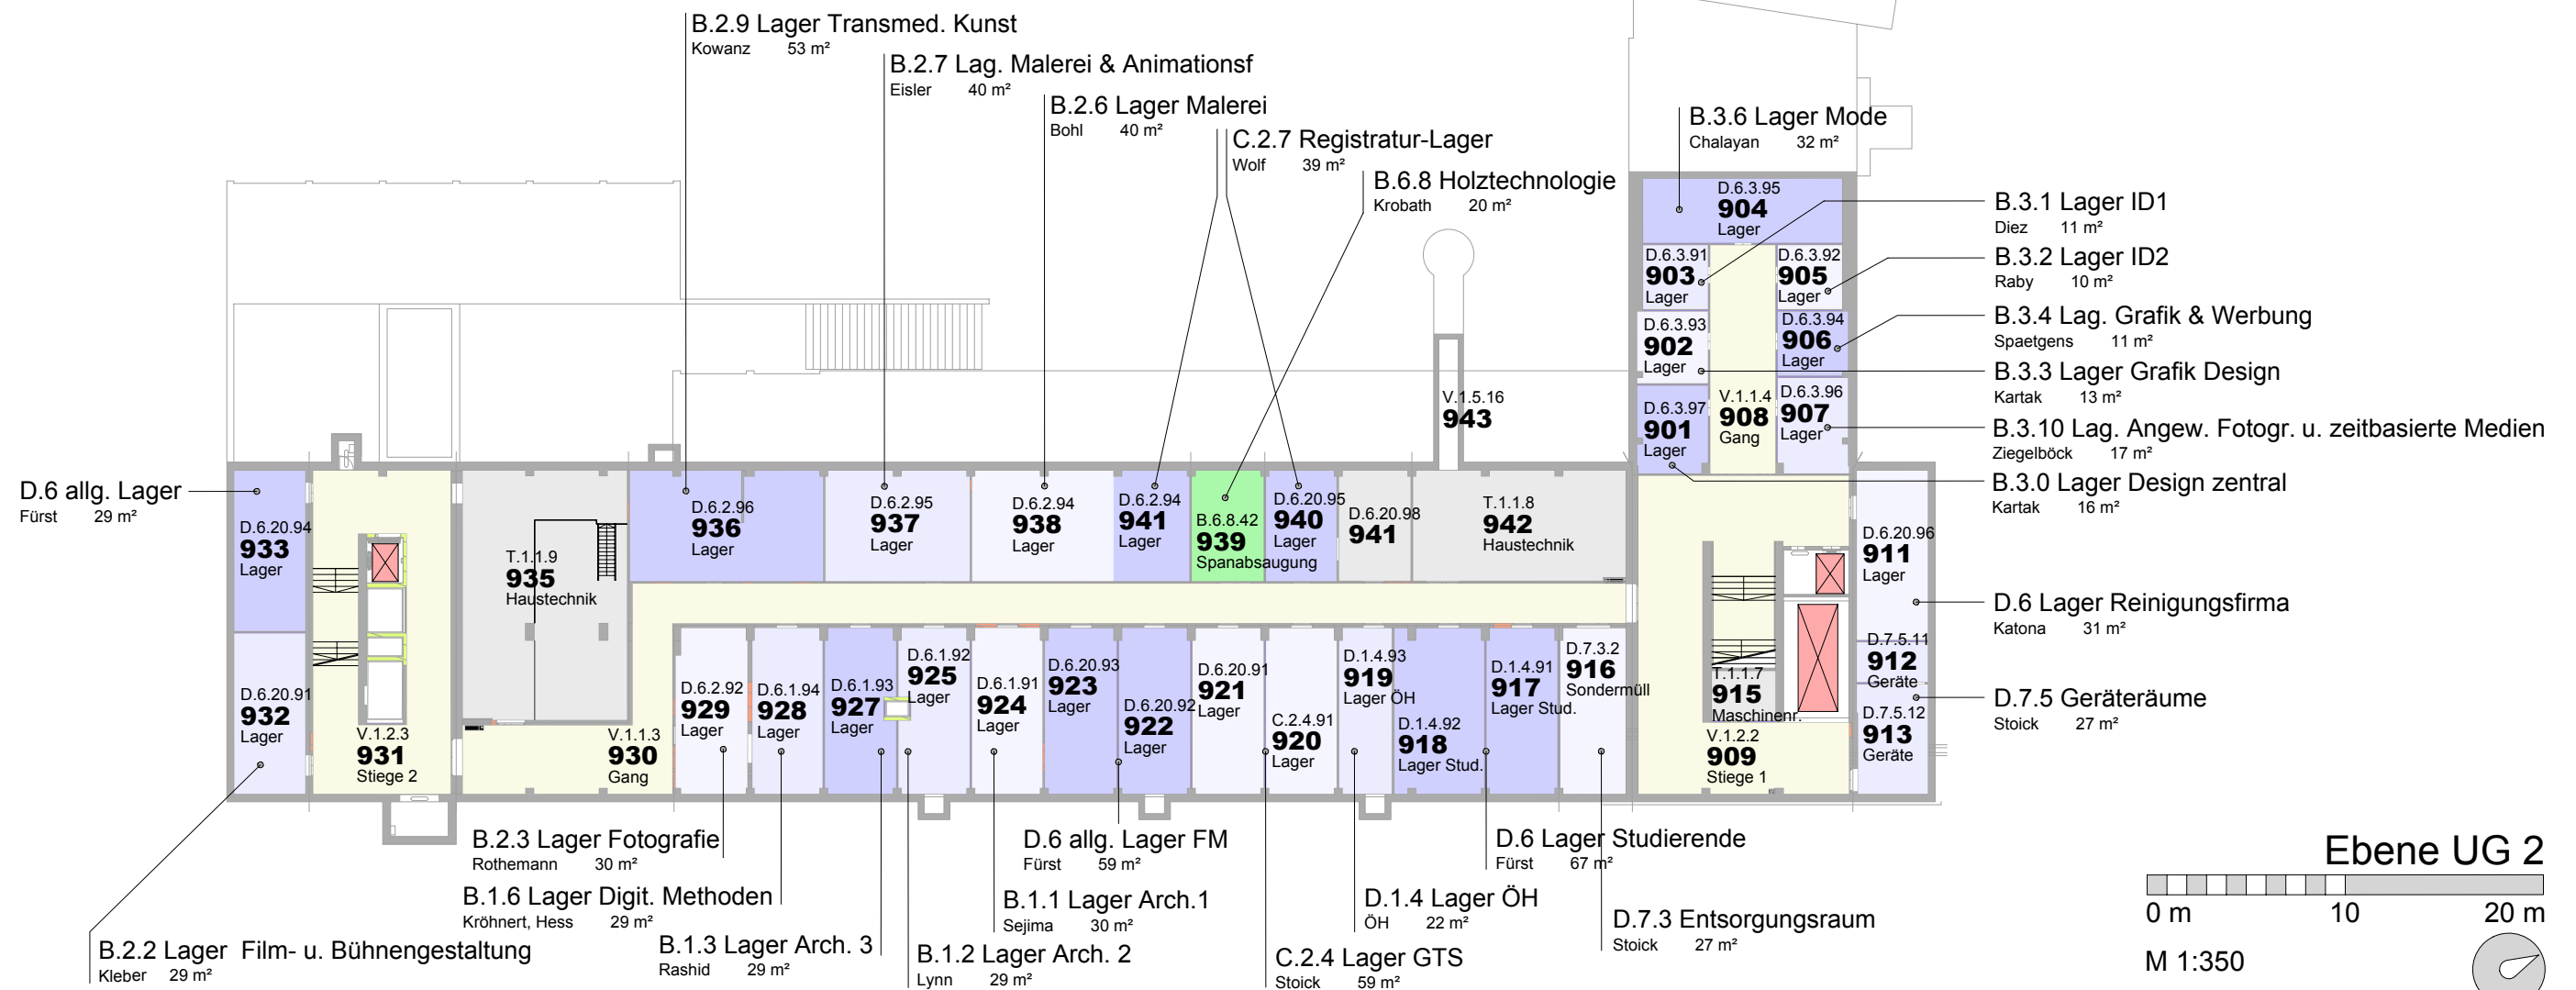

Legende:

- A. Universitätsleitung
- B. Lehre, Kunstentwicklung, Forschung
- C. Planung, Service, Verwaltung
- D. Sonstige Bereiche
- Verkehrsflächen
- Aufzüge
- Sanitär
- Technik

